


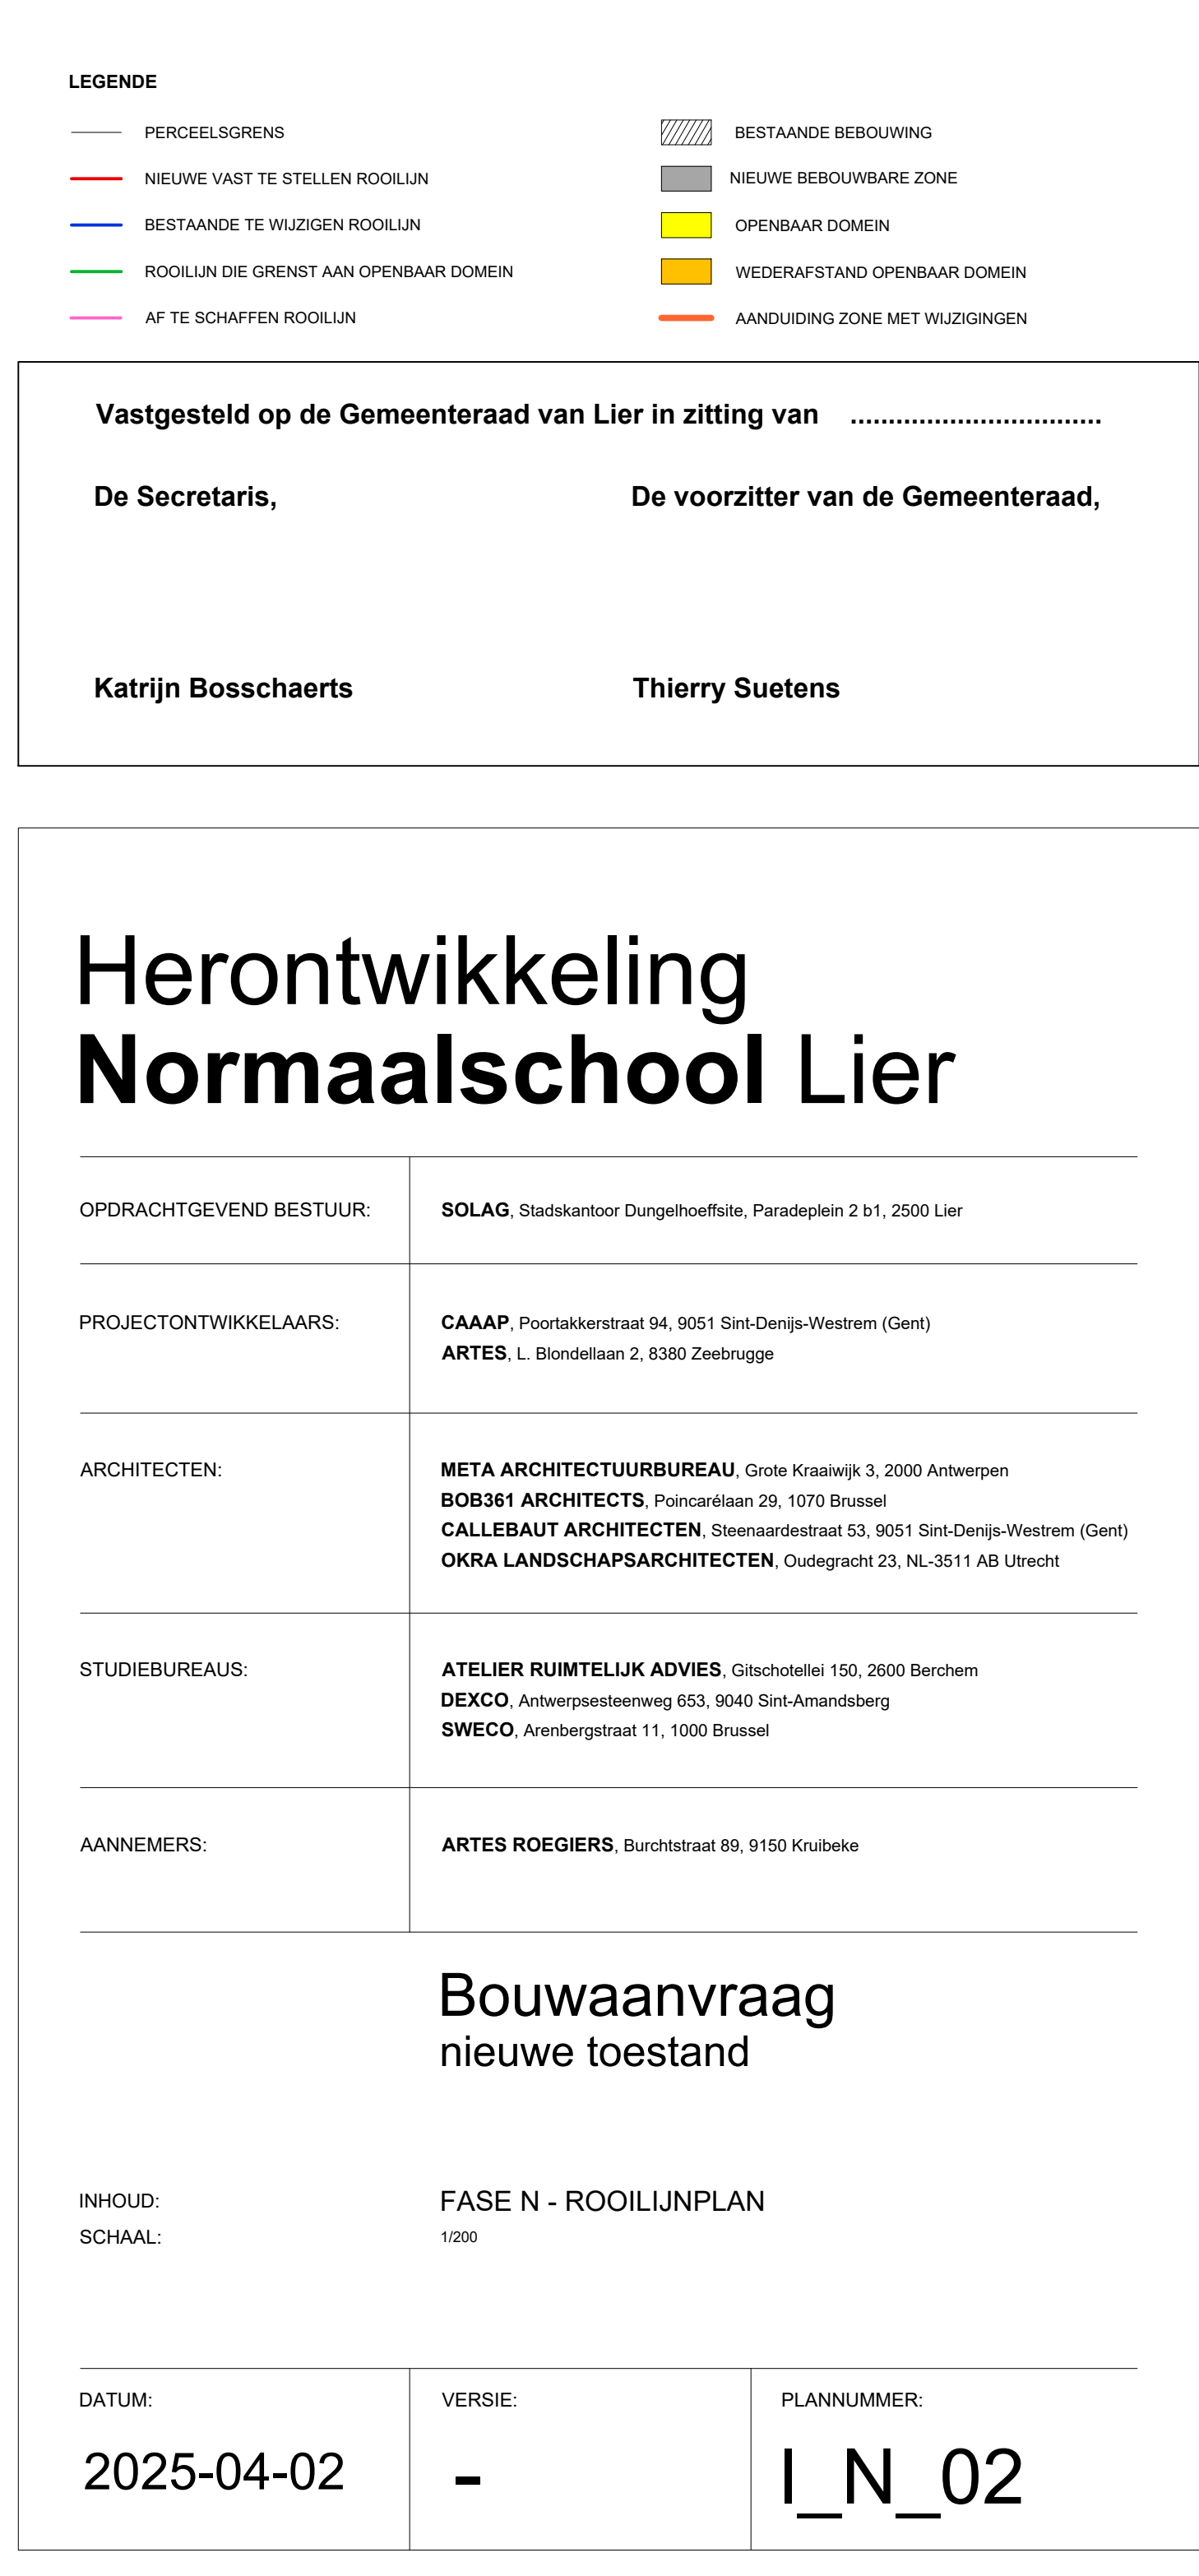

Herontwikkeling Normaalschool Lier

OPDRACHTGEVEND BESTUUR:	SOLAG , Stadskantoor Dungenhoeffsite, Paradeplein 2 b1, 2500 Lier
PROJECTONTWIKKELAARS:	CAAAP , Poortakkerstraat 94, 9051 Sint-Denijs-Westrem (Gent) ARTES , L. Blondellaan 2, 8380 Zeebrugge
ARCHITECTEN:	META ARCHITECTUURBUREAU , Grote Kraaiwijk 3, 2000 Antwerpen BOB361 ARCHITECTS , Poincarélaan 29, 1070 Brussel CALLEBAUT ARCHITECTEN , Steenaardestraat 53, 9051 Sint-Denijs-Westrem (Gent) OKRA LANDSCHAPSARCHITECTEN , Oudegracht 23, NL-3511 AB Utrecht
STUDIEBUREAUS:	ATELIER RUIMTELIJK ADVIES , Gitschotellei 150, 2600 Berchem DEXCO , Antwerpsesteenweg 653, 9040 Sint-Amandsberg SWECO , Arenbergstraat 11, 1000 Brussel
AANNEMERS:	ARTES ROEGIERS , Burchtstraat 89, 9150 Kruibeke

Bouwaanvraag

nieuwe toestand

INHOUD:		FASE N - ROOILIJNPLAN	
SCHAAL:		1/200	
DATUM:	VERSIE:	PLANNUMMER:	
2025-04-02	-	I_N_02	