


* De voorwaarden en maatregelen opgelegd in het advies van Provincie Antwerpen – Dienst Waterbeleid van 20/11/2025 onder ref. WAAD-2025-3237 moeten strikt worden nageleefd.
* Voor aansluiting riolering zijn de standaard richtlijnen van Pidpa voor centraal gebied van toepassing (zie bijlage).

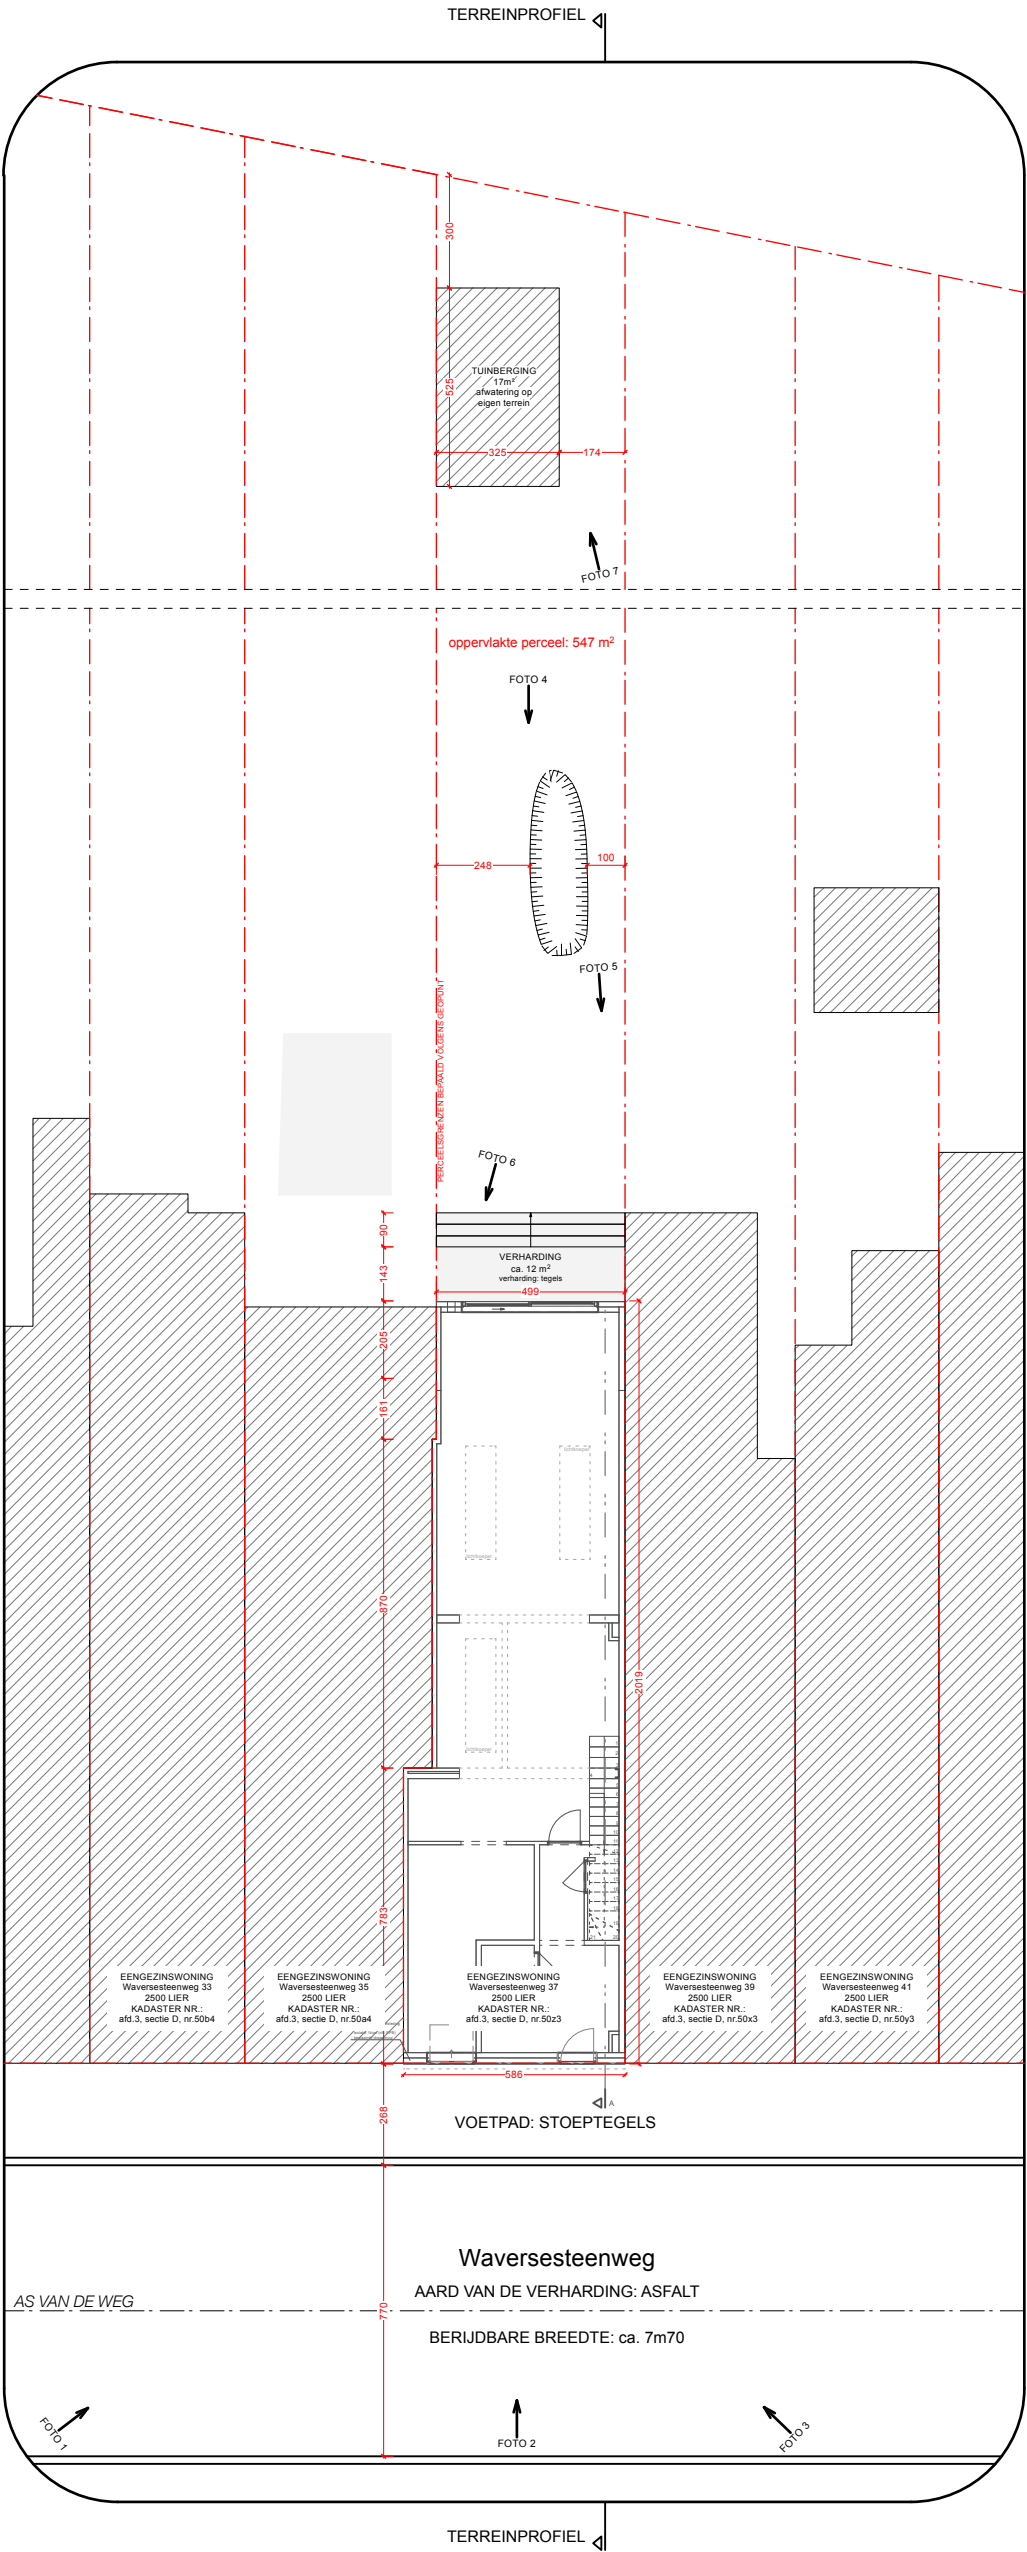

DOSSIER CUYVERS - HERMANS
DOSSIERNUMMER 917
FASE Vergunningsaanvraag
OMSCHRIJVING BA_WONING_I_N_Inplantingsplan

DATUM 08 08 2025
SCHAAL 1/200

ALLE MATEN TER PLAATSE TE CONTROLLEREN. PLANNEN EN LAATENBOEKEN VULLEN ELKAAR AAN EN MOETEN ALS DUSDANIG VERSTAAN WORDEN. ALLE GEWENSTE RIJCHTINGEN ZIJN TE BEKOMEN BIJ HET ARCHITECTENBUREAU EN/OF STUDIEBUREAU. EVENTUELE LEMTES OF OPMERKINGEN MOETEN TIJDIG GEMELD WORDEN. DEZE PLANNEN ZIJN INTELLECTUELE EIGENDOM VAN HET ARCHITECTENBUREAU EN MOGEN NIET VERSPREID NOCH GEWILZIG WORDEN ZONDER HAAR SCHRIFTELIJKE GOEDKEURING

OPMERKING
vermelde maten op plan in cm

MEETLIJN
0m 2m 10m

