


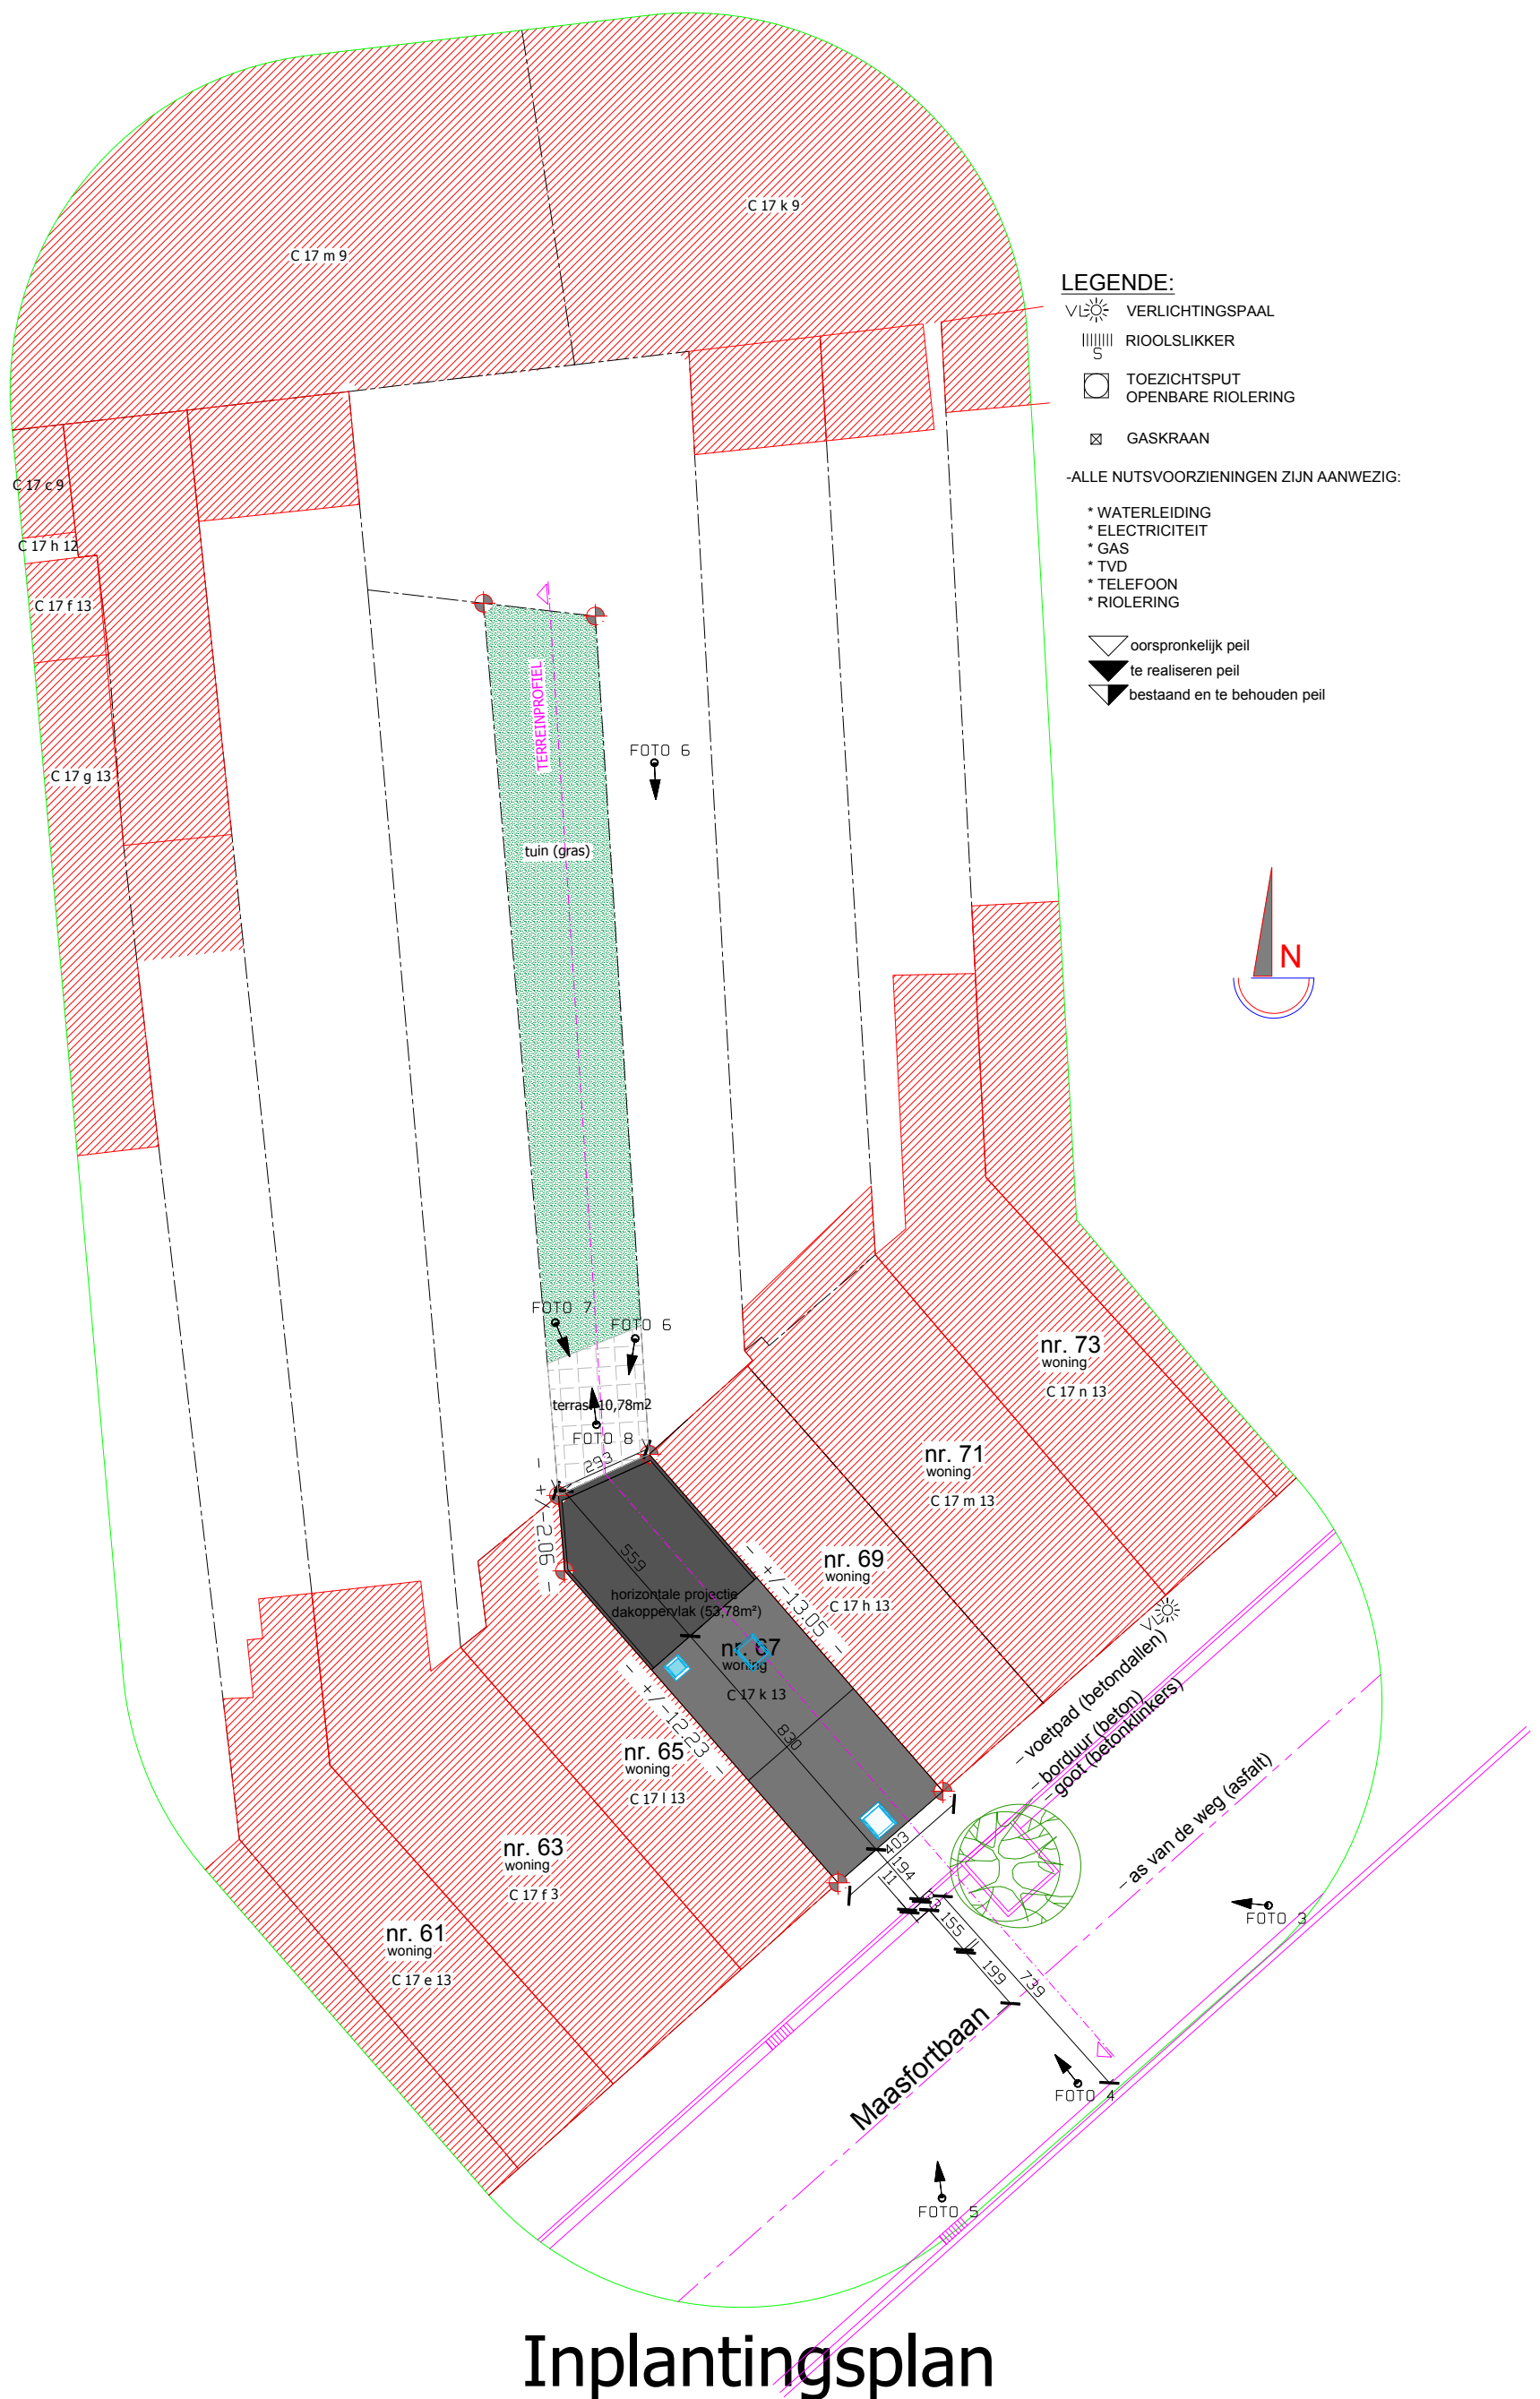

Inplantingsplan

Nieuwe toestand
Schaal 1/200