


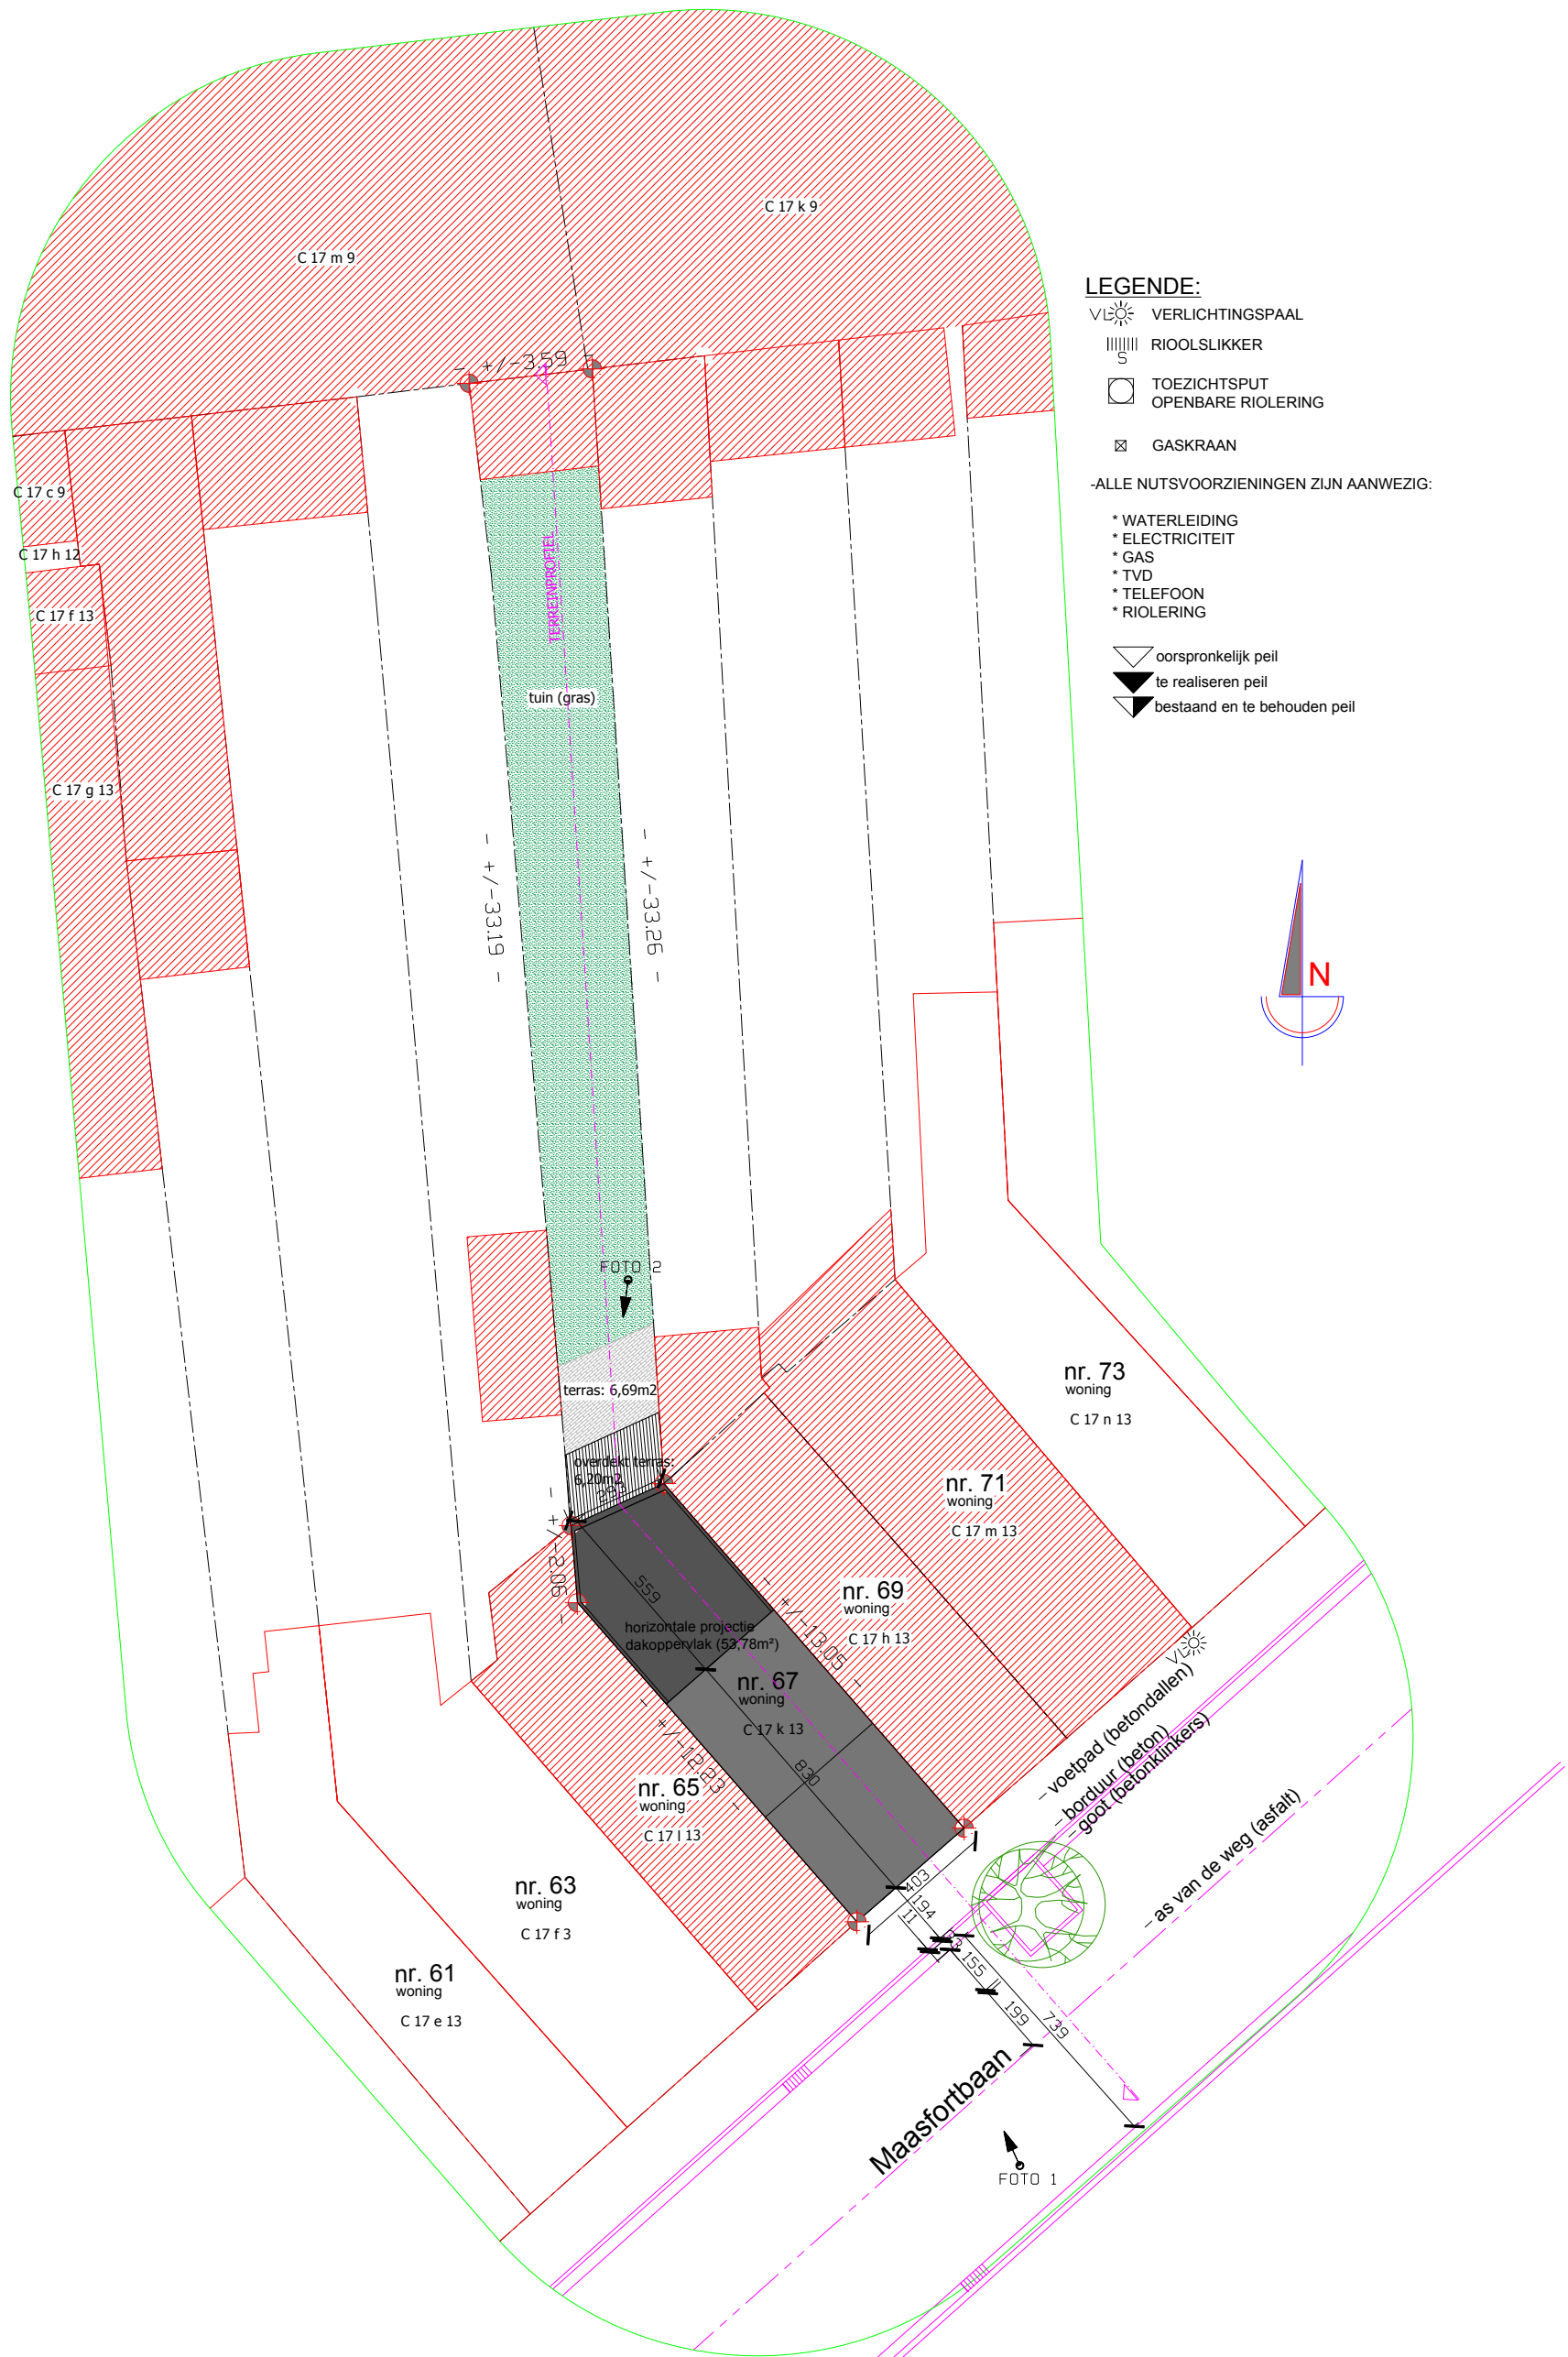

Inplantingsplan

Vergunde toestand
Schaal 1/200