Digitaal ondertekend
door Katrijn
Bosschaerts
(Signature)
Datum: 10/02/2026
13:00:44

Digitaal ondertekend
door Charlotte
Schwagten
(Signature)
Datum: 10/02/2026
21:17:38

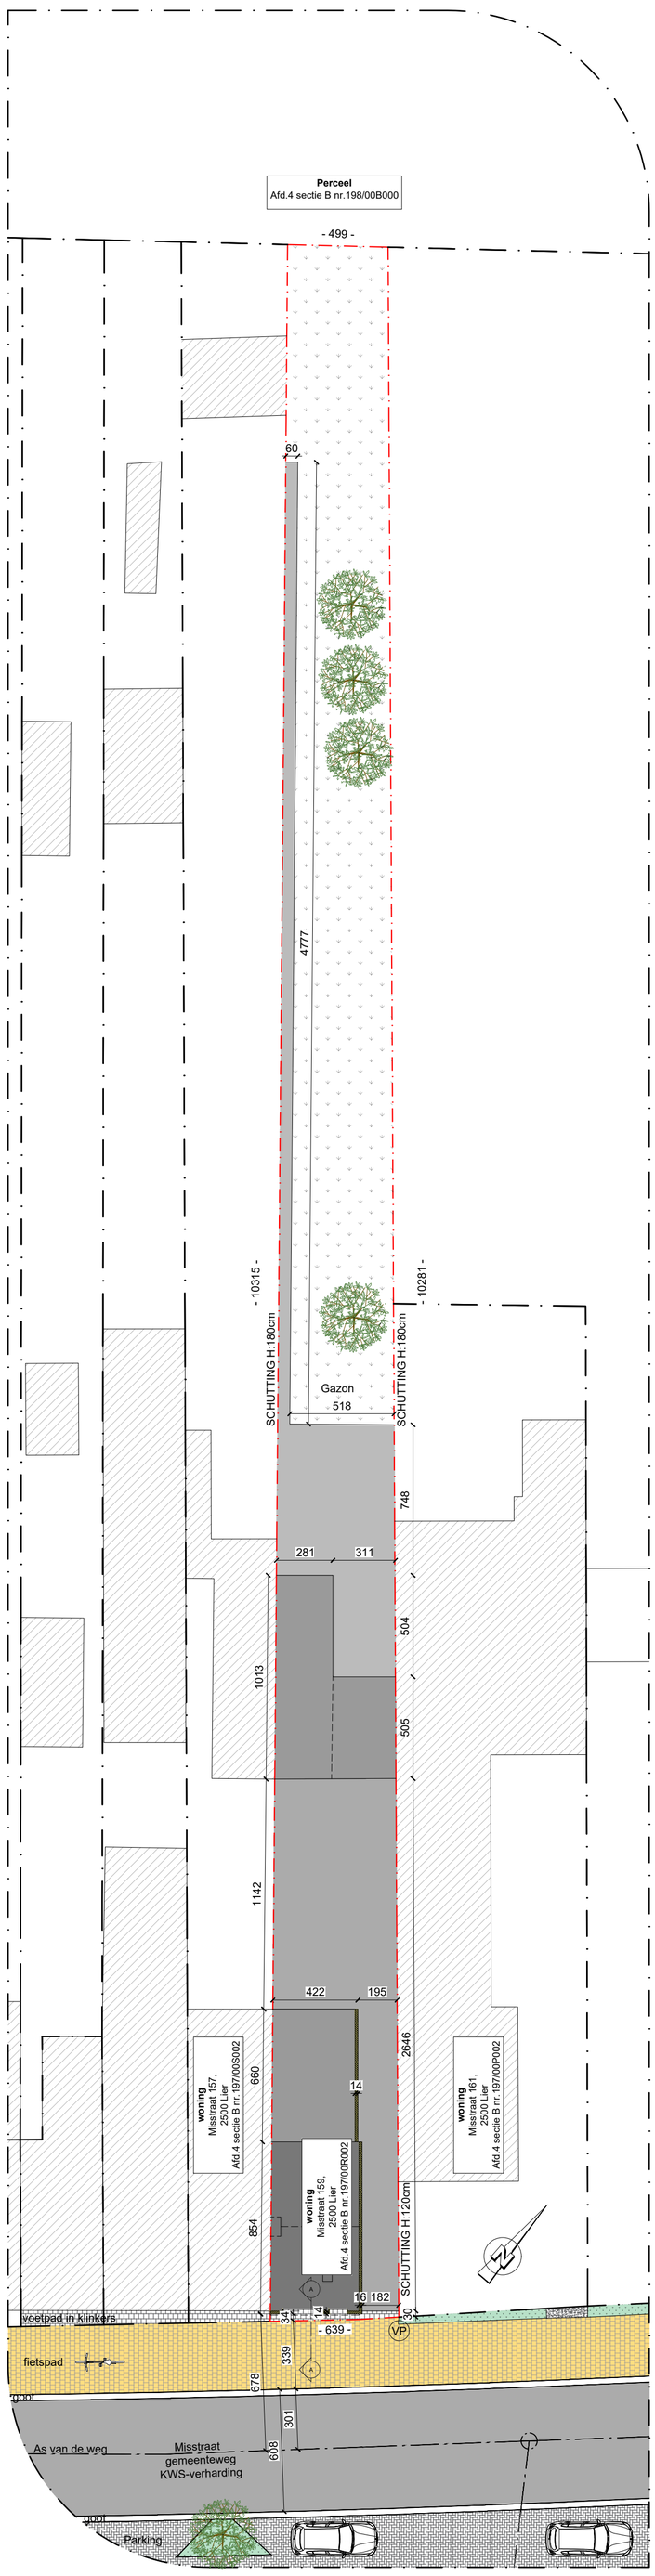

* Geen bezwaar betreffende het aanbrengen van gevelisolatie tot een maximale dikte van 14 cm (incl. afwerking) voorbij de rooilijn. Kosten voor het (tijdelijk) verplaatsen van installaties van openbaar nut (nutsleidingen, openbare verlichting, verkeersborden,...) zijn ten laste van de aanvrager.

NIEUWE TOESTAND: INPLANTING
schaal 1:200

1/200
0 1 5 10