


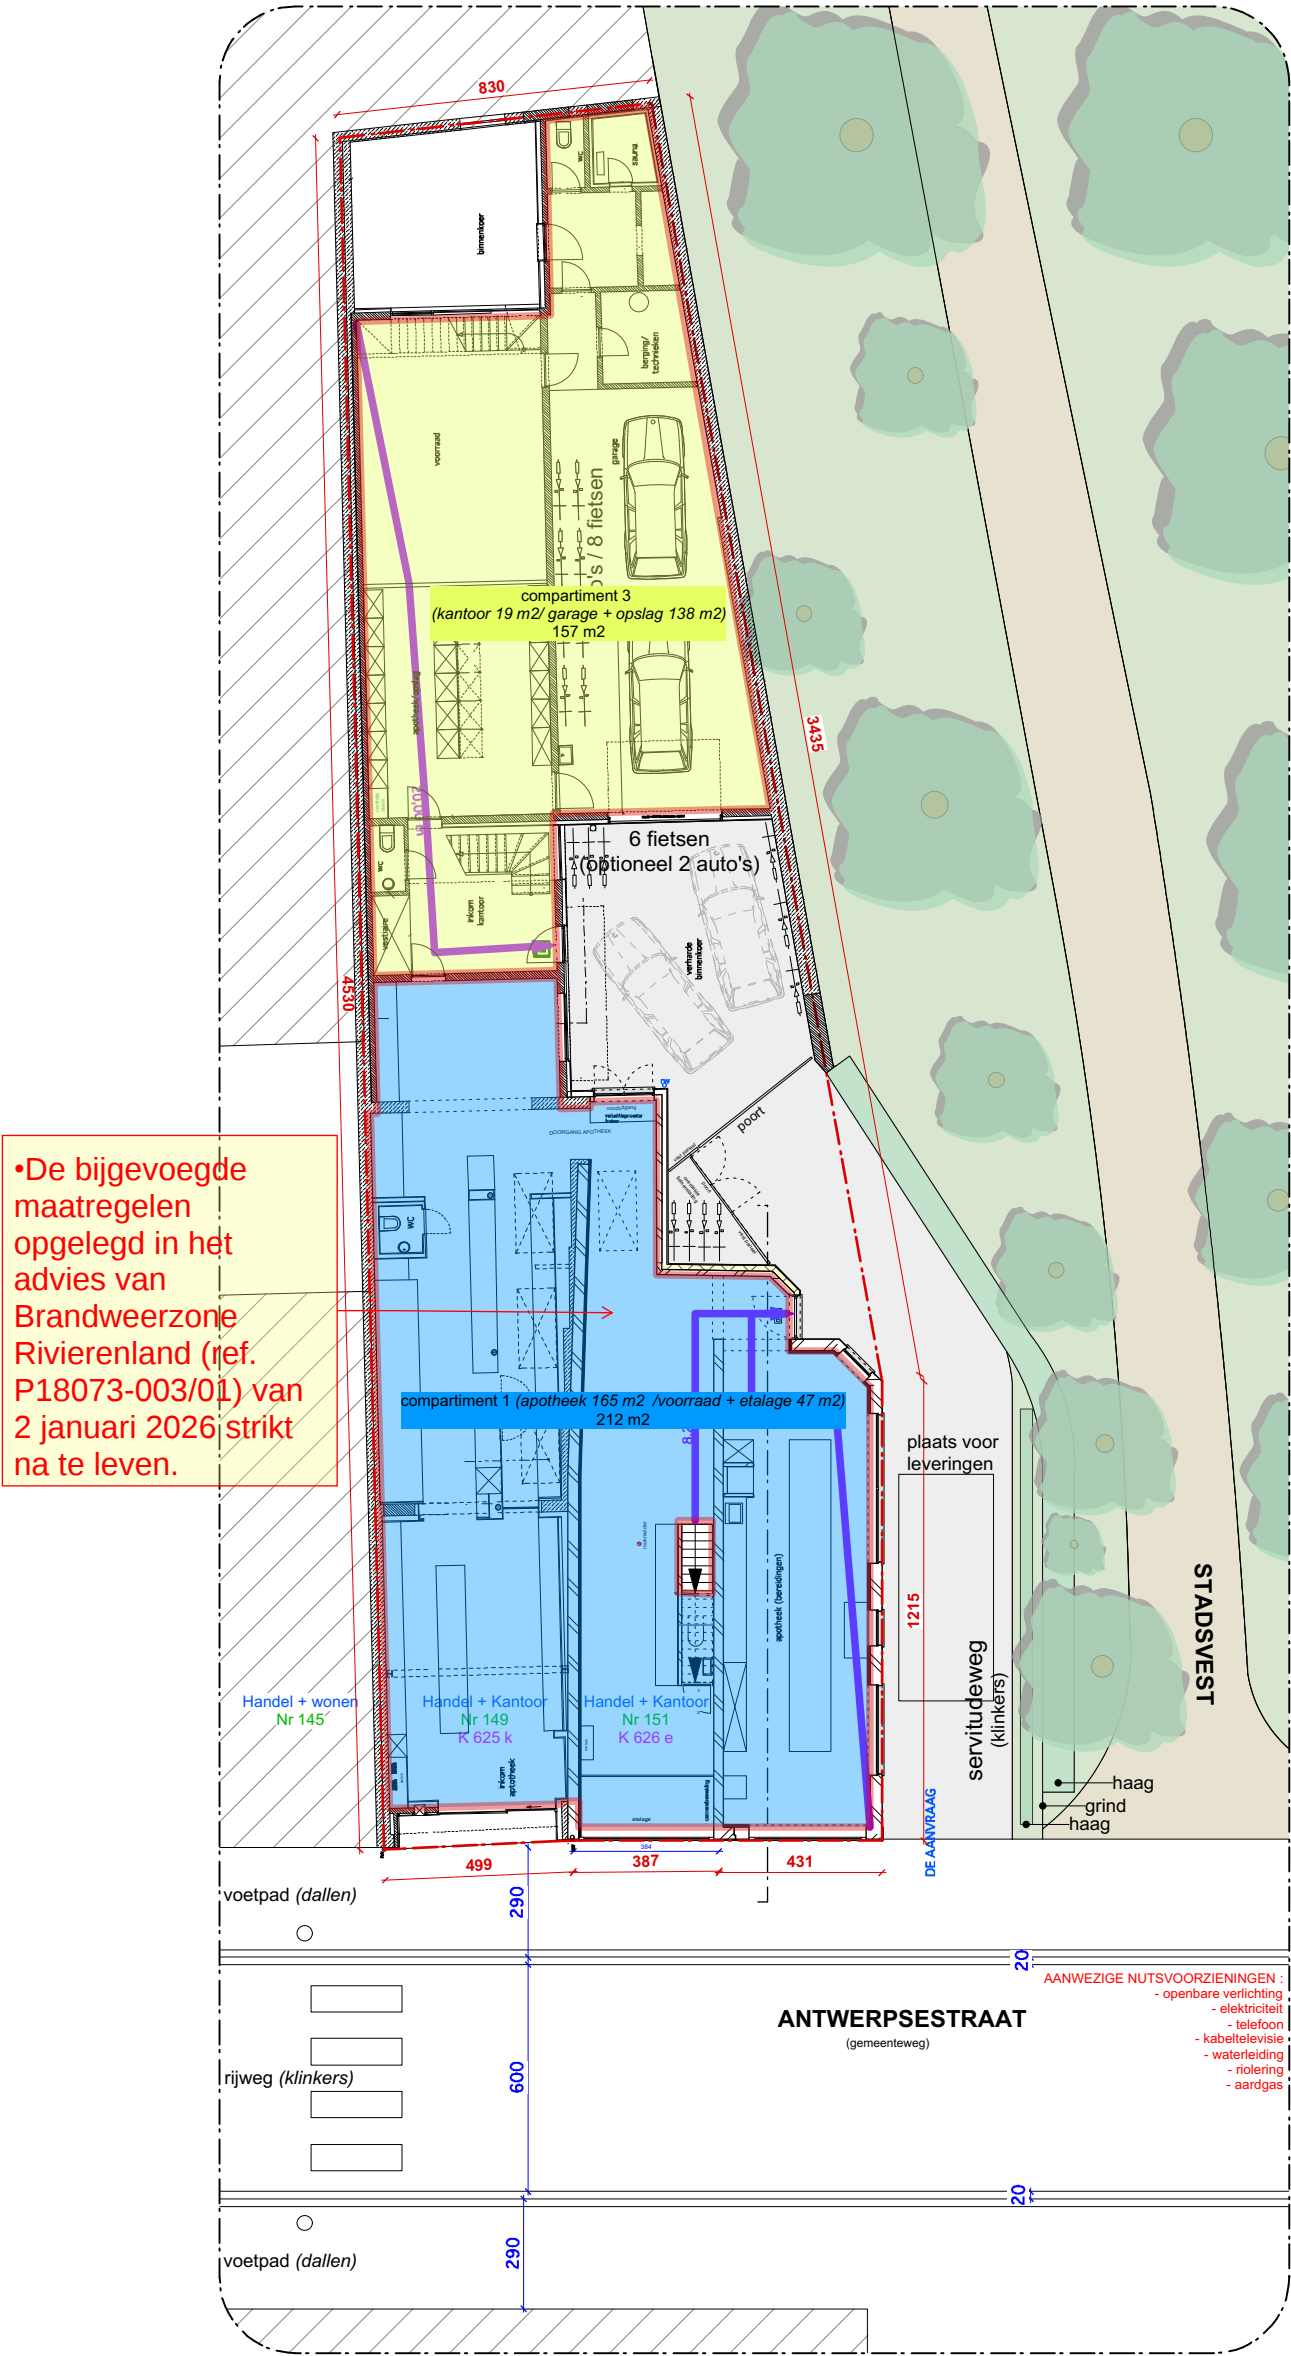

BA_Functiewijziging_IB_N_01_Inplantingsplan		0m10m
Nieuwe toestand : INPLANTINGSPLAN Wijzigen functie van handel met wonen/kantoor naar handel met kantoor		Schaal: 1/200 Datum: 07 12 2025
kadastrale gegevens en bouwplaats:	bouwheer:	architect
Afd.: 1 / S: K / Nrs: 621c2 / 625 K / 626E Antwerpsestraat 149, 151, 153 2500 Lier	BVBA Pharmaceutica Antwerpsestraat 149 2500 Lier	Sofie Pittoors Architecte Indiëstraat 2, bus 401 2000 Antwerpen