


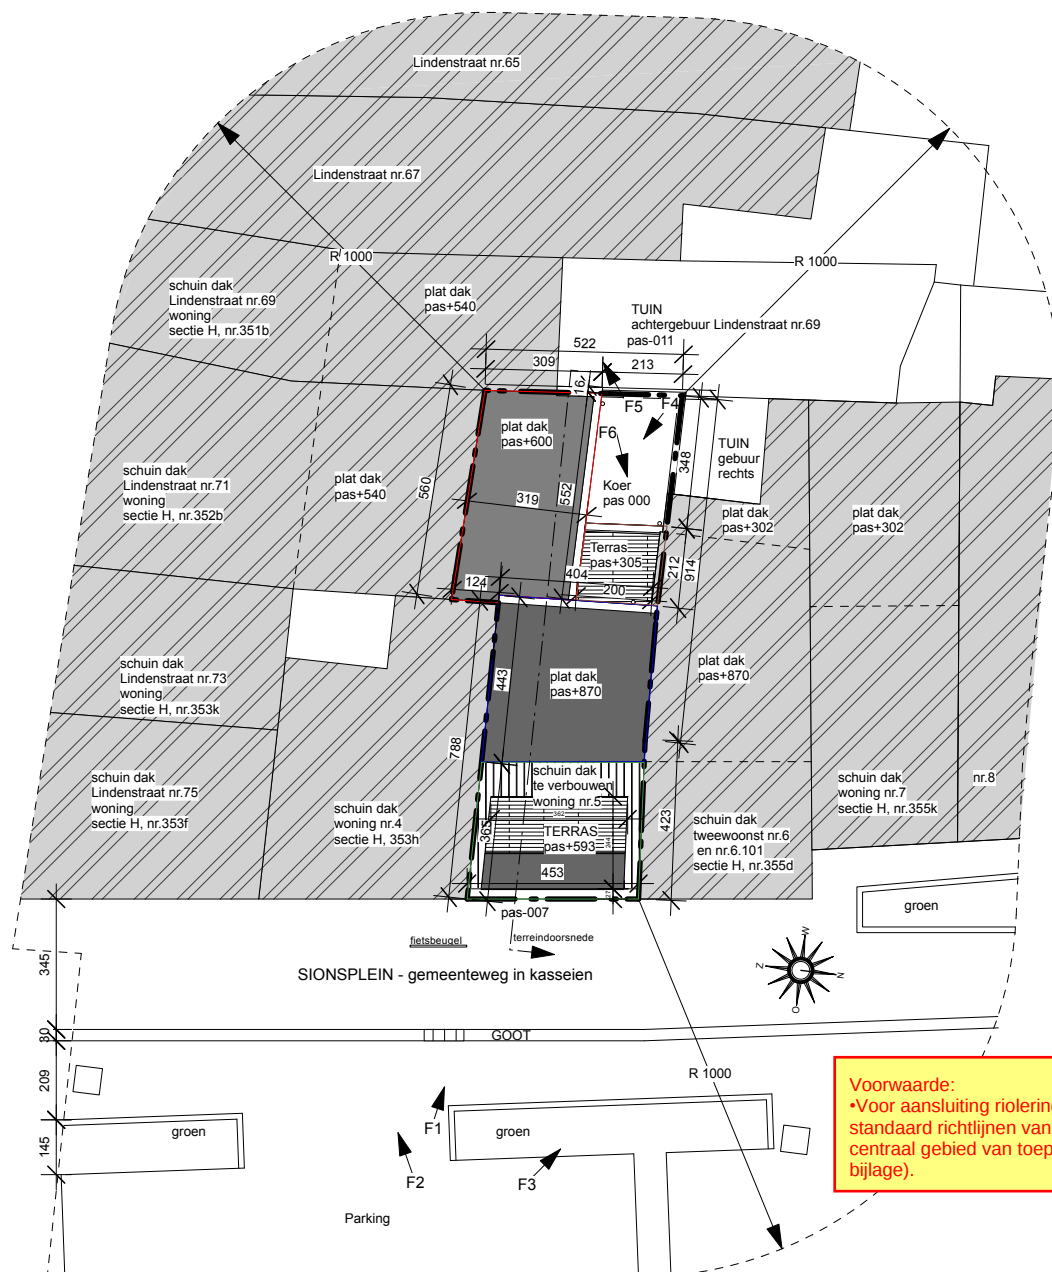

Voorwaarde:
•Voor aansluiting riolering zijn de standaard richtlijnen van Pidpa voor centraal gebied van toepassing (zie bijlage).

LEGENDE VAN DE UIT TE VOEREN WERKEN PER DEEL VAN DE WONING:

Alle daken worden vernieuwd en opgetrokken:

- Het dak en de muren rondom worden 60cm opgetrokken.
- Dit plat dak is helemaal nieuw.
De muren worden opgetrokken tot pas+870
Het ganse 2de verdiep wordt opgetrokken in houtskelet.
- Het daktimmerwerk voor het schuine dak wordt ook gans vernieuwd.
Het inpendige terras vooraan wordt opgebouwd in het daktimmerwerk, met daartussen isolatie en afgewerkt met hout rondom rond aan de binnenzijde van het terras.
- Het terras achteraan wordt 19cm hoger geplaatst dan het bestaande plat dak.

INPLANTINGSPLAN Schaal: 1:200

PIV1 24 - 11 - 2025

VERBOUWING - Sionsplein 5 - 2500 Lier

Bouwheer: Tiphiko BV - Christine Hasendonckx - 0475 25 61 29 - tinny_hasendonckx@hotmail.com

Architect: Roel Vermeesch - 0479 75 00 53 - kap32@me.com

NT

11/14