


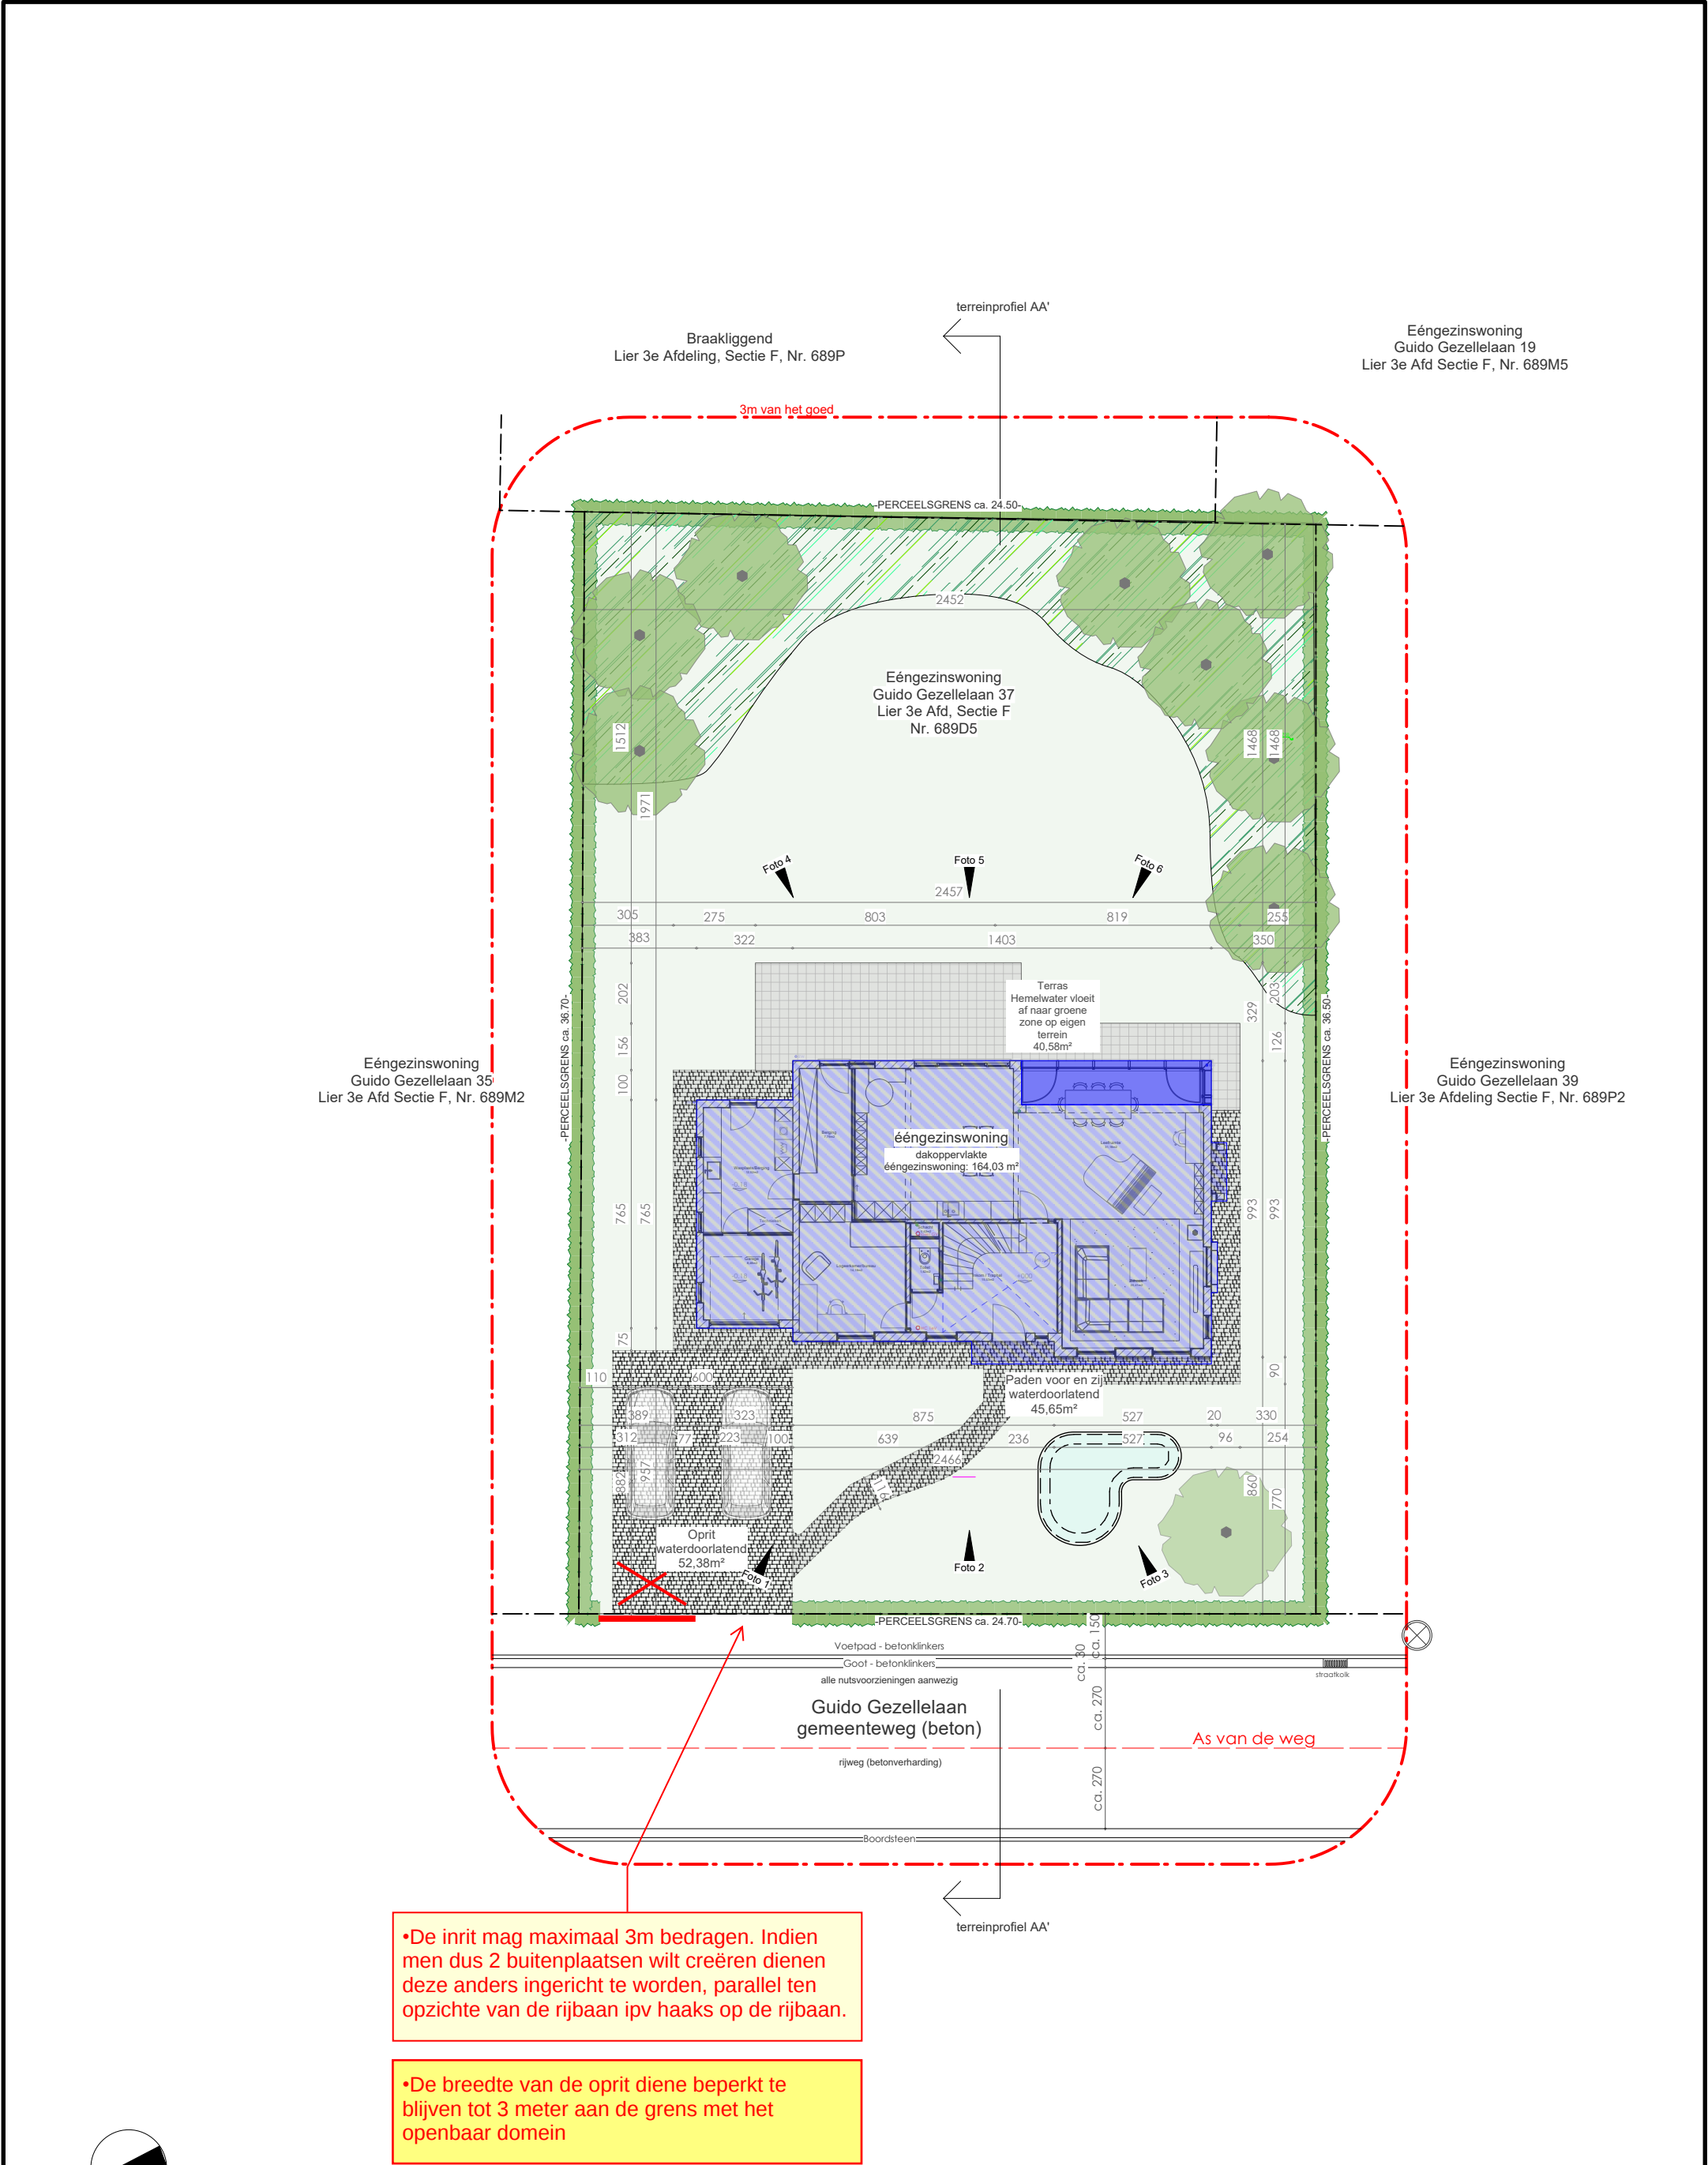

De afmetingen zijn weergegeven in cm

BA	Bouwheer	TeGo	Aanvraag	Verbouwing éénsgezingswoning
	Architect	Charlotte Pieters Ir. Architect bv Willem De Croylaan 49/22 3001 Leuven	Dossiernr Schaal	25.097 1/200
12/01/2026			Ligging Kad. ligging	Guido Gezellelaan 37, 2500 Lier Lier 3e Afd, Sectie F, Nr. 689D5

I_N_1
Inplanting
Nieuw

0

400

800