

INPLANTING

0.00

bestaand maaiveld

foto's 1 t.e.m. 3

perceelsgrens

bestaande bebouwing (buiten de aanvraag)

putdeksel


waterslokker

verlichtingspaal

0

2m

10 m

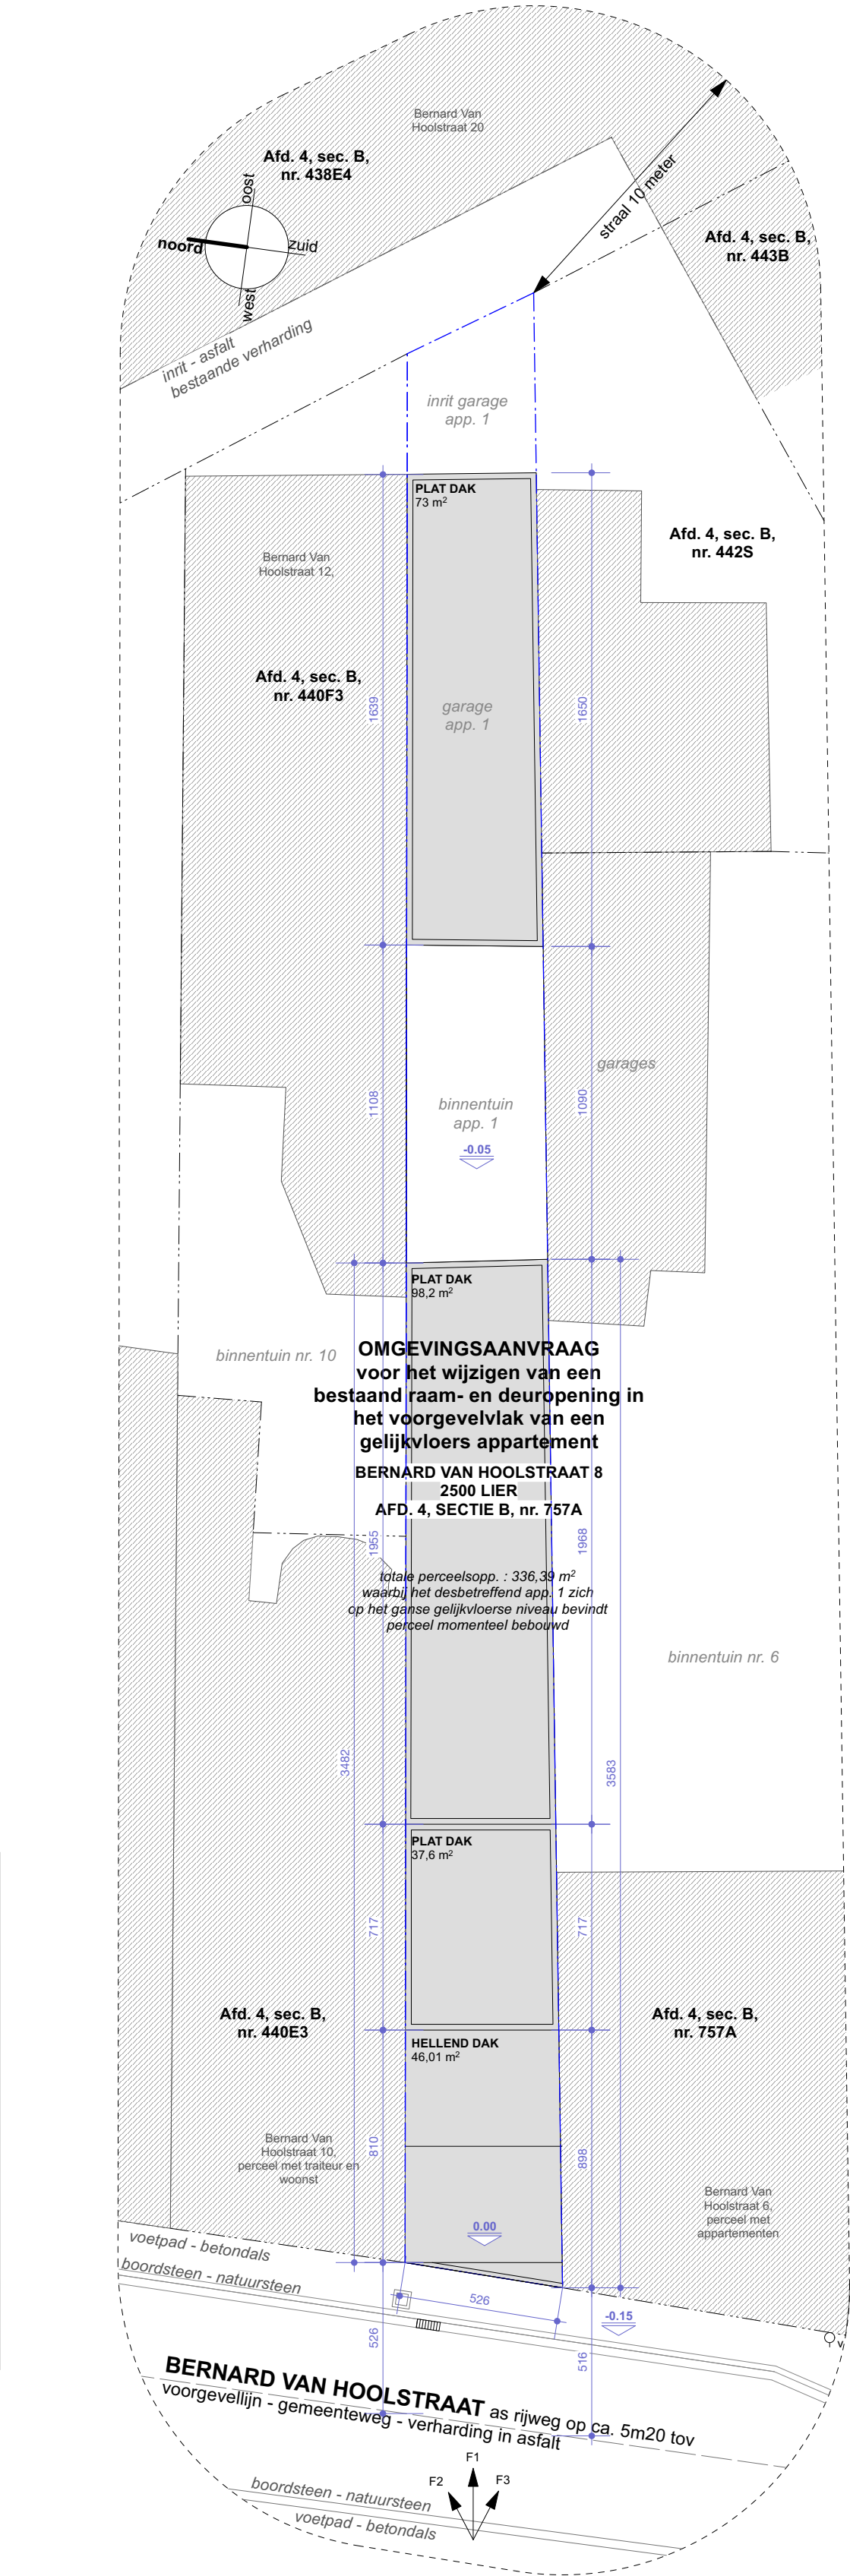

Opmerking : de bestaande toestand blijft ongewijzigd behouden. Er zal dus ook geen inplanting nieuwe toestand aan de aanvraag worden toegevoegd.