


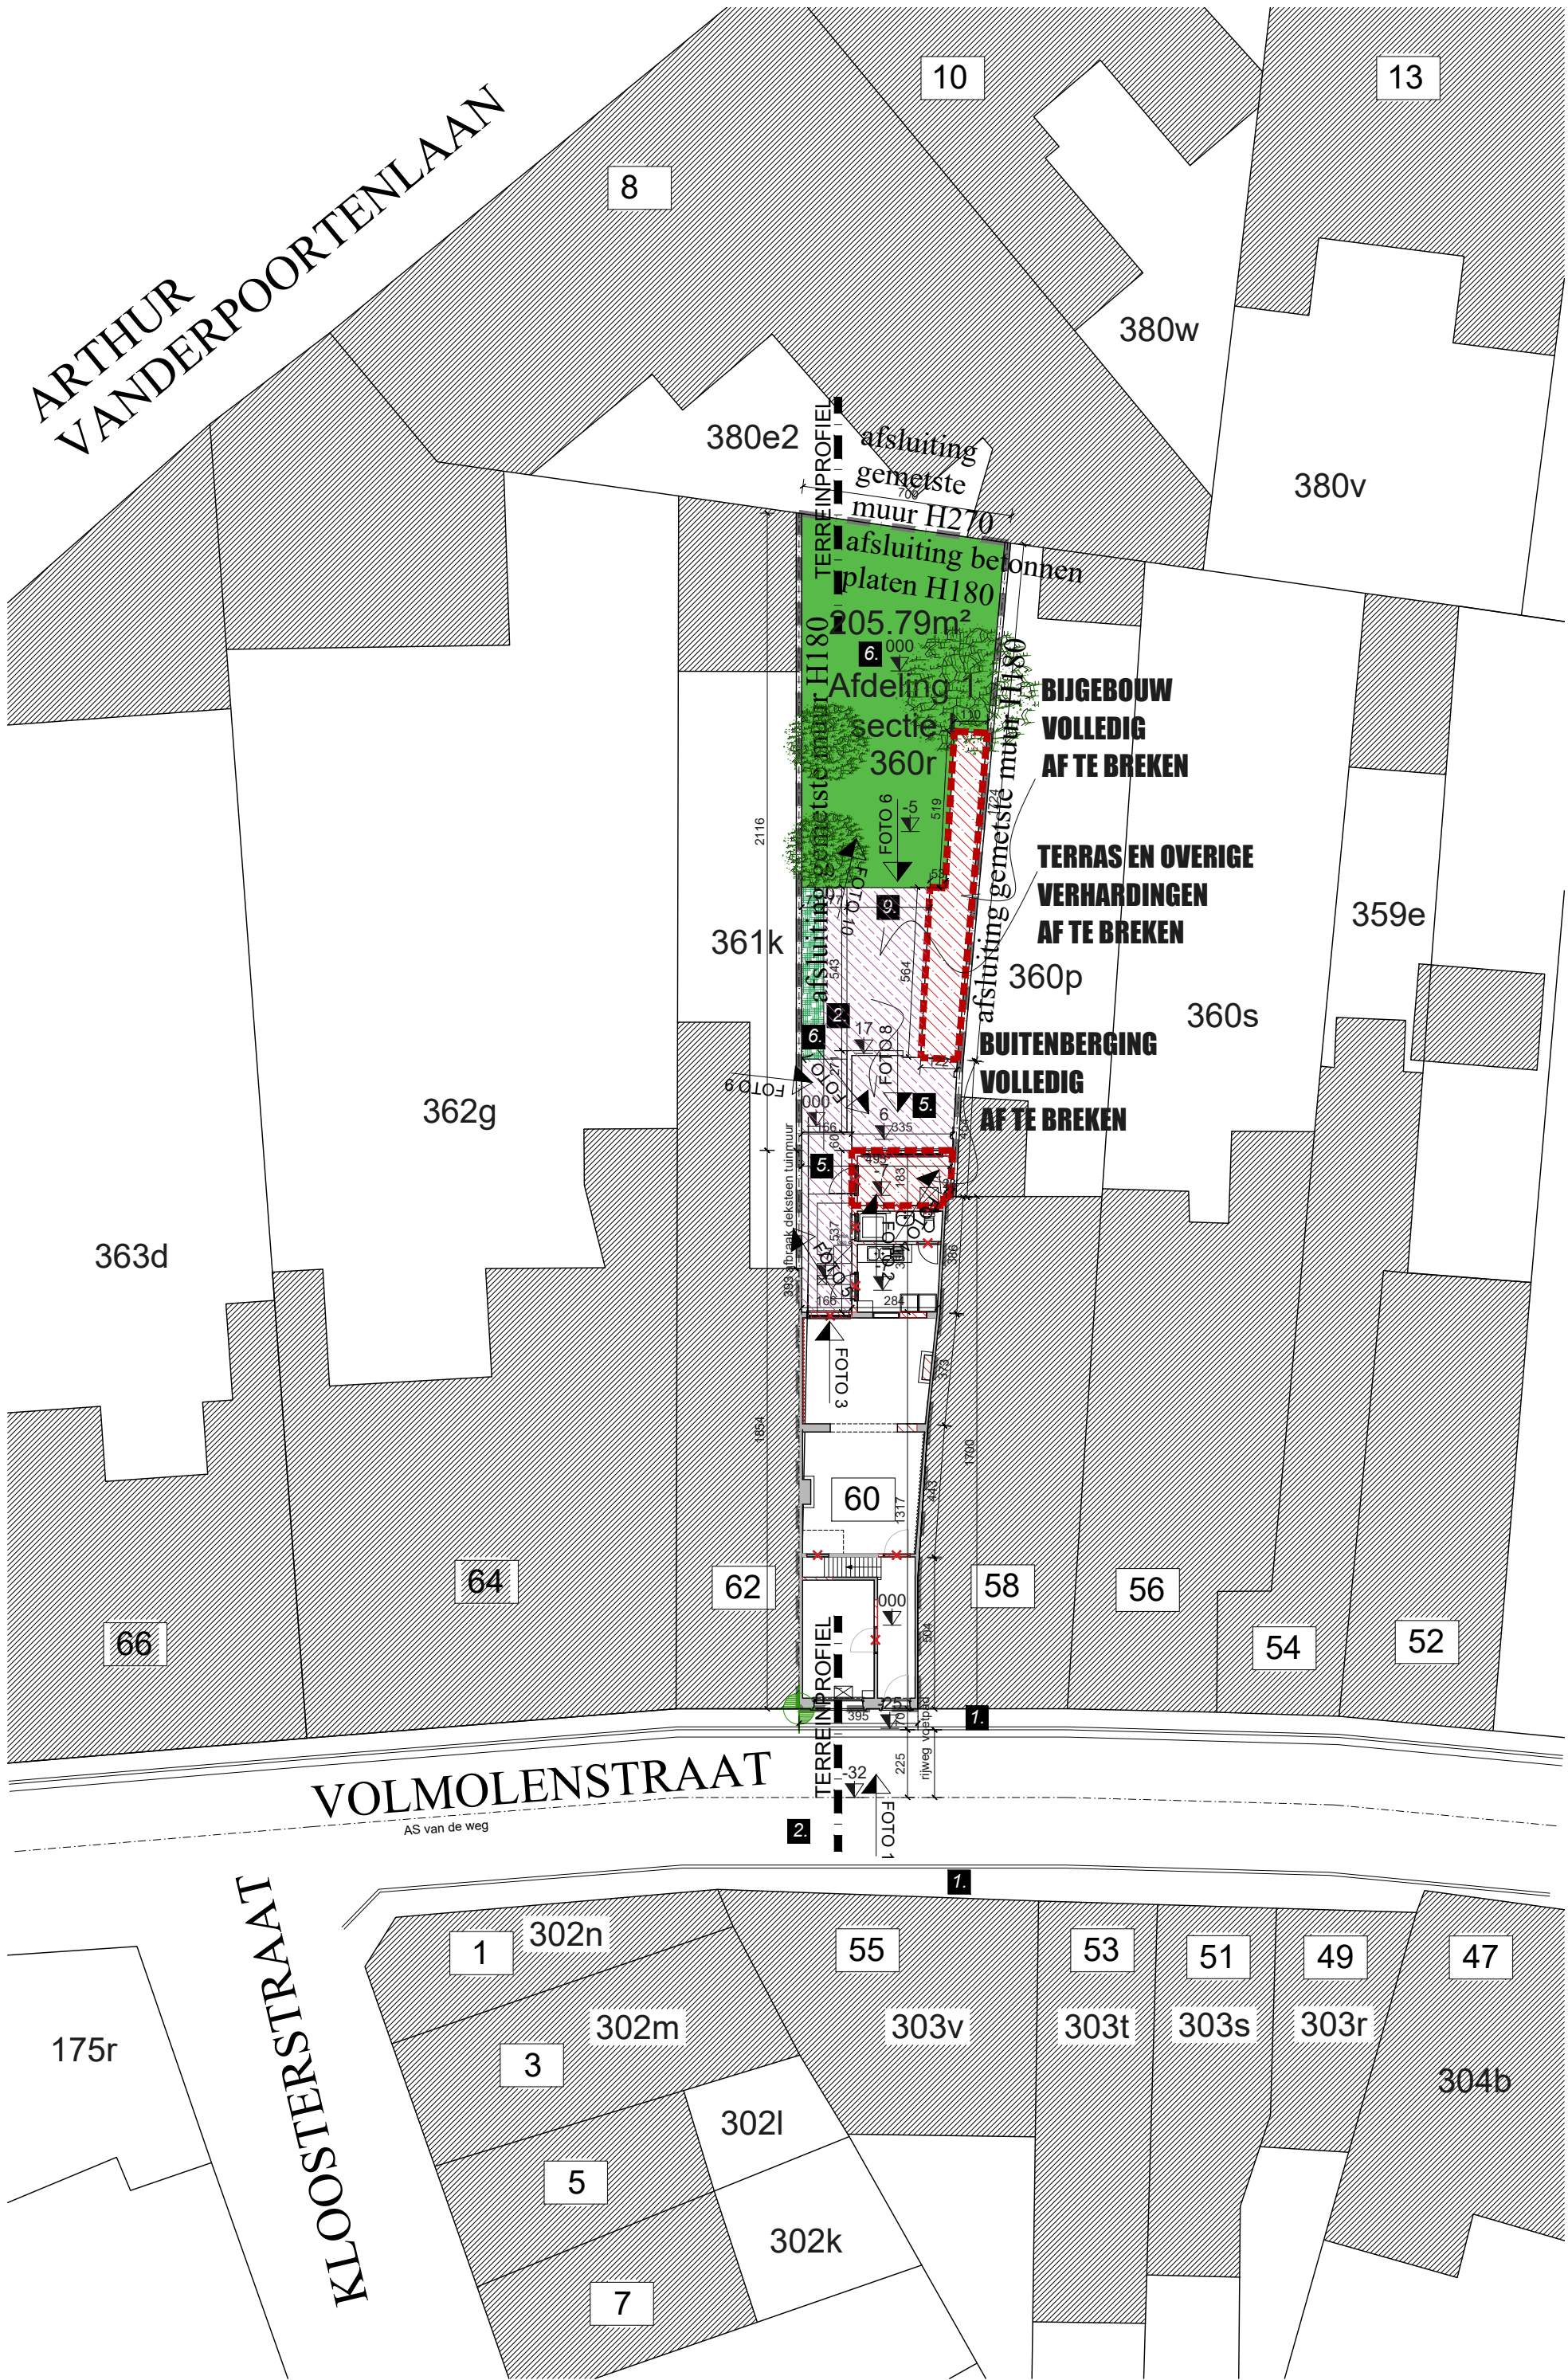

inplanting bestaande toestand

SCHAAL 1/200



AFBRAAK GEBOUWEN AFBRAAK VERHARDINGEN EN TUININRICHTING

NUTSVOORZIENINGEN ZIJN AANWEZIG

LEGENDE VERHARDING

1. betontegels
2. klinkers
3. grasdallen
4. kiezelstenen
5. keramische tegels
6. gras/plantenperk
7. zachte berm
8. beton
9. hout

Niet landmeetkundig opgemeten; afmetingen zijn indicatief.

