


De algemene en sectorale voorwaarden staan in Vlarem II. Bij wijziging van Vlarem II wordt de exploitant immers steeds geacht de meest actuele versie van de van toepassing zijnde bepalingen na te leven. De integrale en geconsolideerde tekst van Vlarem II is te raadplegen op de Milieunavigator via de link <https://navigator.emis.vito.be>.

•De totale verharding in zij en achtertuin samen moet beperkt worden tot max. 80m² (zwembad, terras, verhardingen en padjes samen max. 80m²)

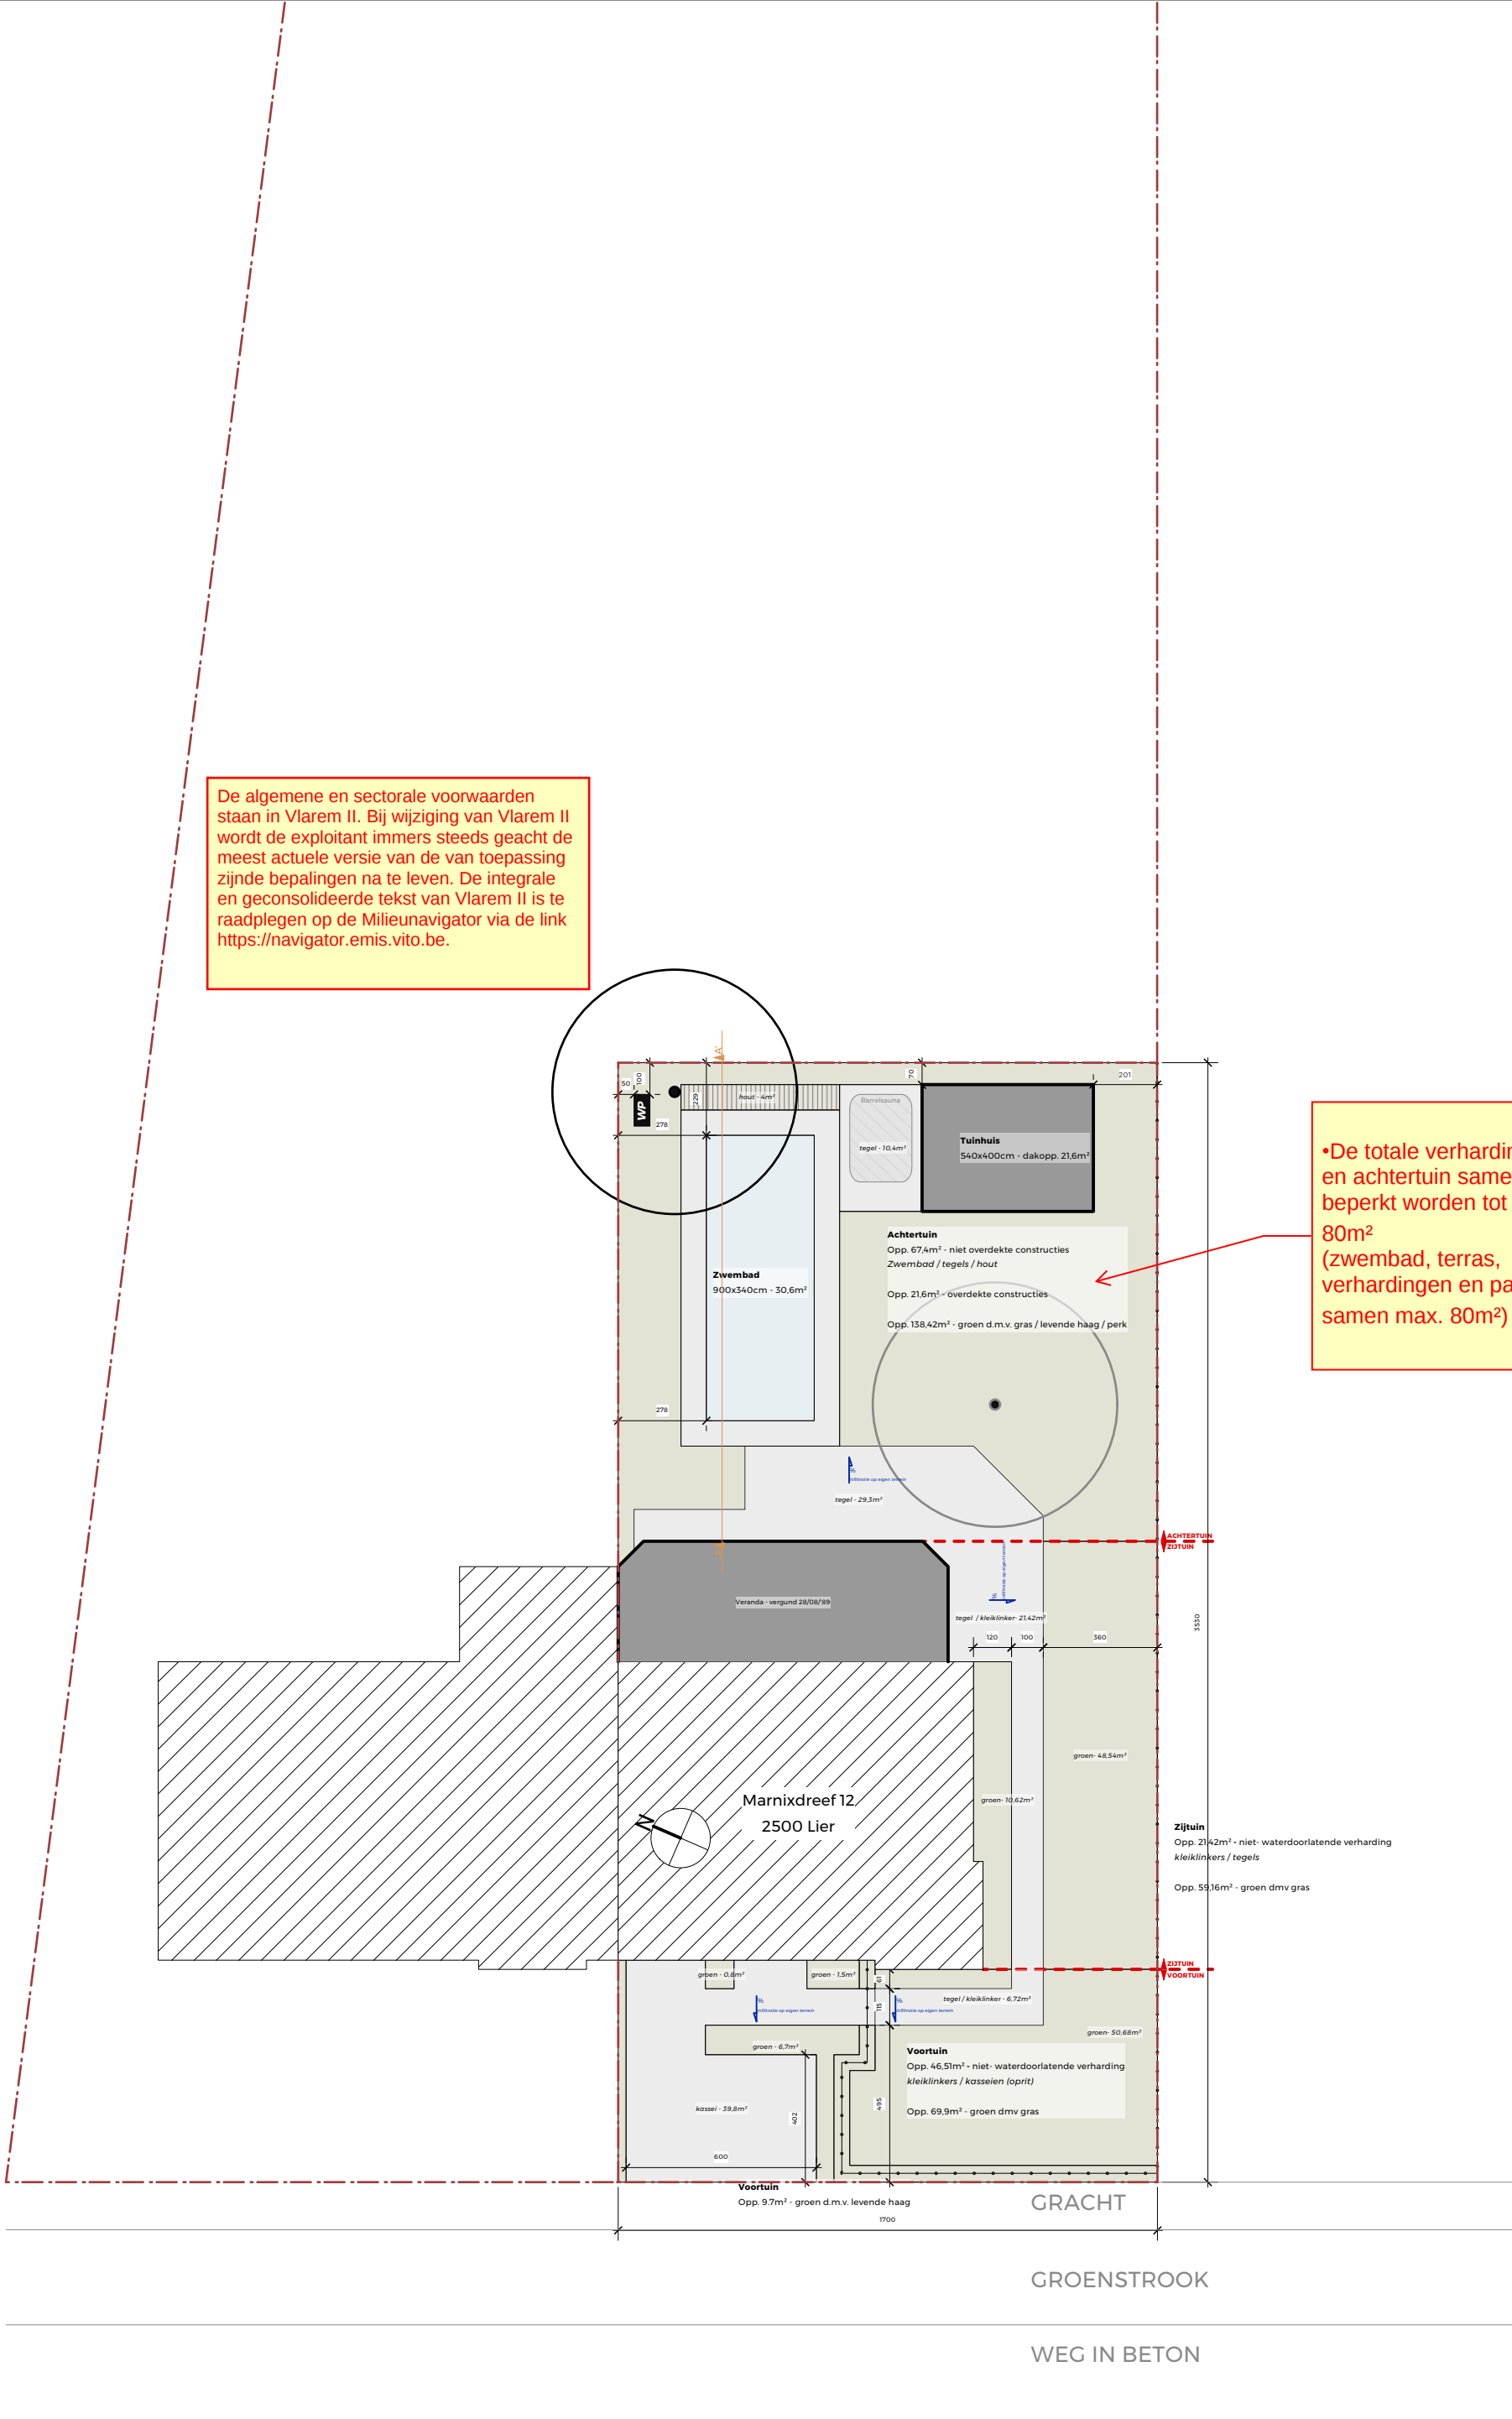

	Concept Gardens BVBA Mechelsesteenweg 378/1 2500 Lier Tel: 015/79.33.73 info@conceptgardens.be	Project Regularisatie tuin	Bouwheer Fam. Machiels Marnixdreef 12, 2500 Lier	Fase / Plan Bouwaanvraag BA_totaalinrichting_I_N	Schaal	1:200
					Datum	24/08/2023
					Plann°	3