


INPLANTINGSPLAN
 SCHAAL 1/200

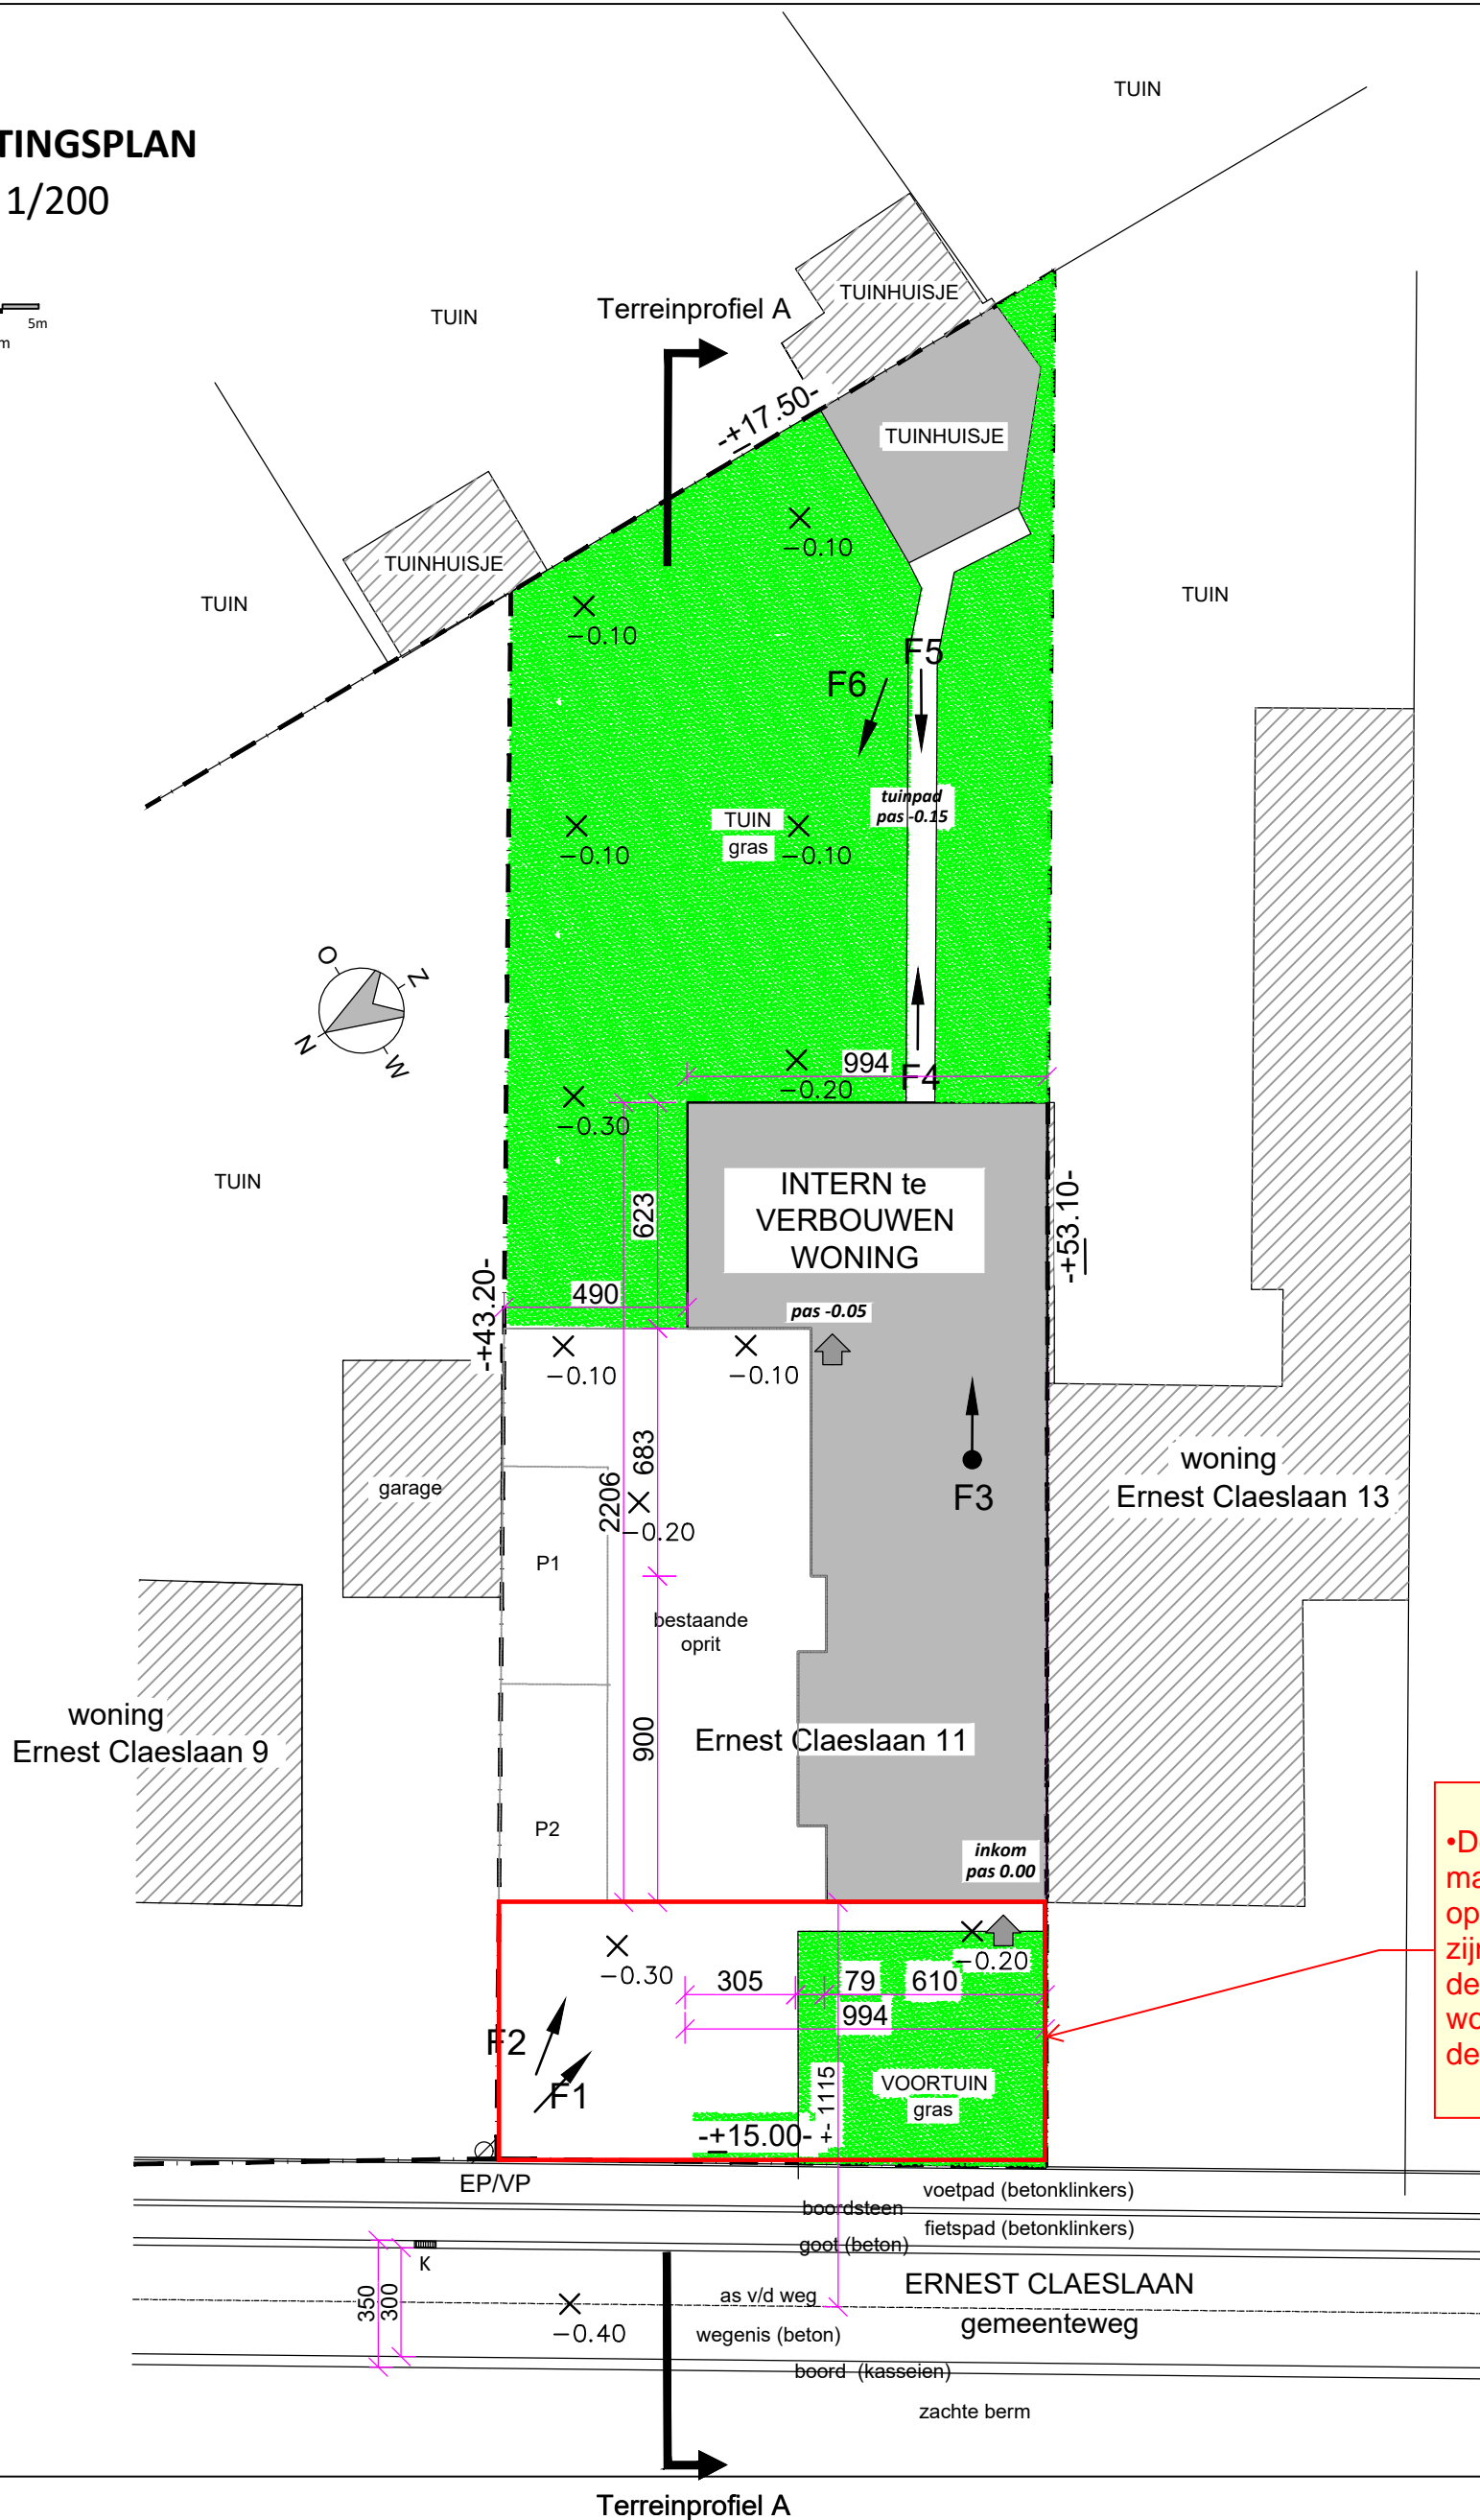

•De voortuin mag max. 50% van het oppervlak verhard zijn, alles wat boven deze 50% uitkomt wordt uitgesloten uit deze vergunning.