Digitaal ondertekend door Katrijn Bosschaerts (Signature)
Datum: 23/04/2026 13:54:54

Digitaal ondertekend door Dirk Frans (Signature)
Datum: 27/04/2026 17:52:30

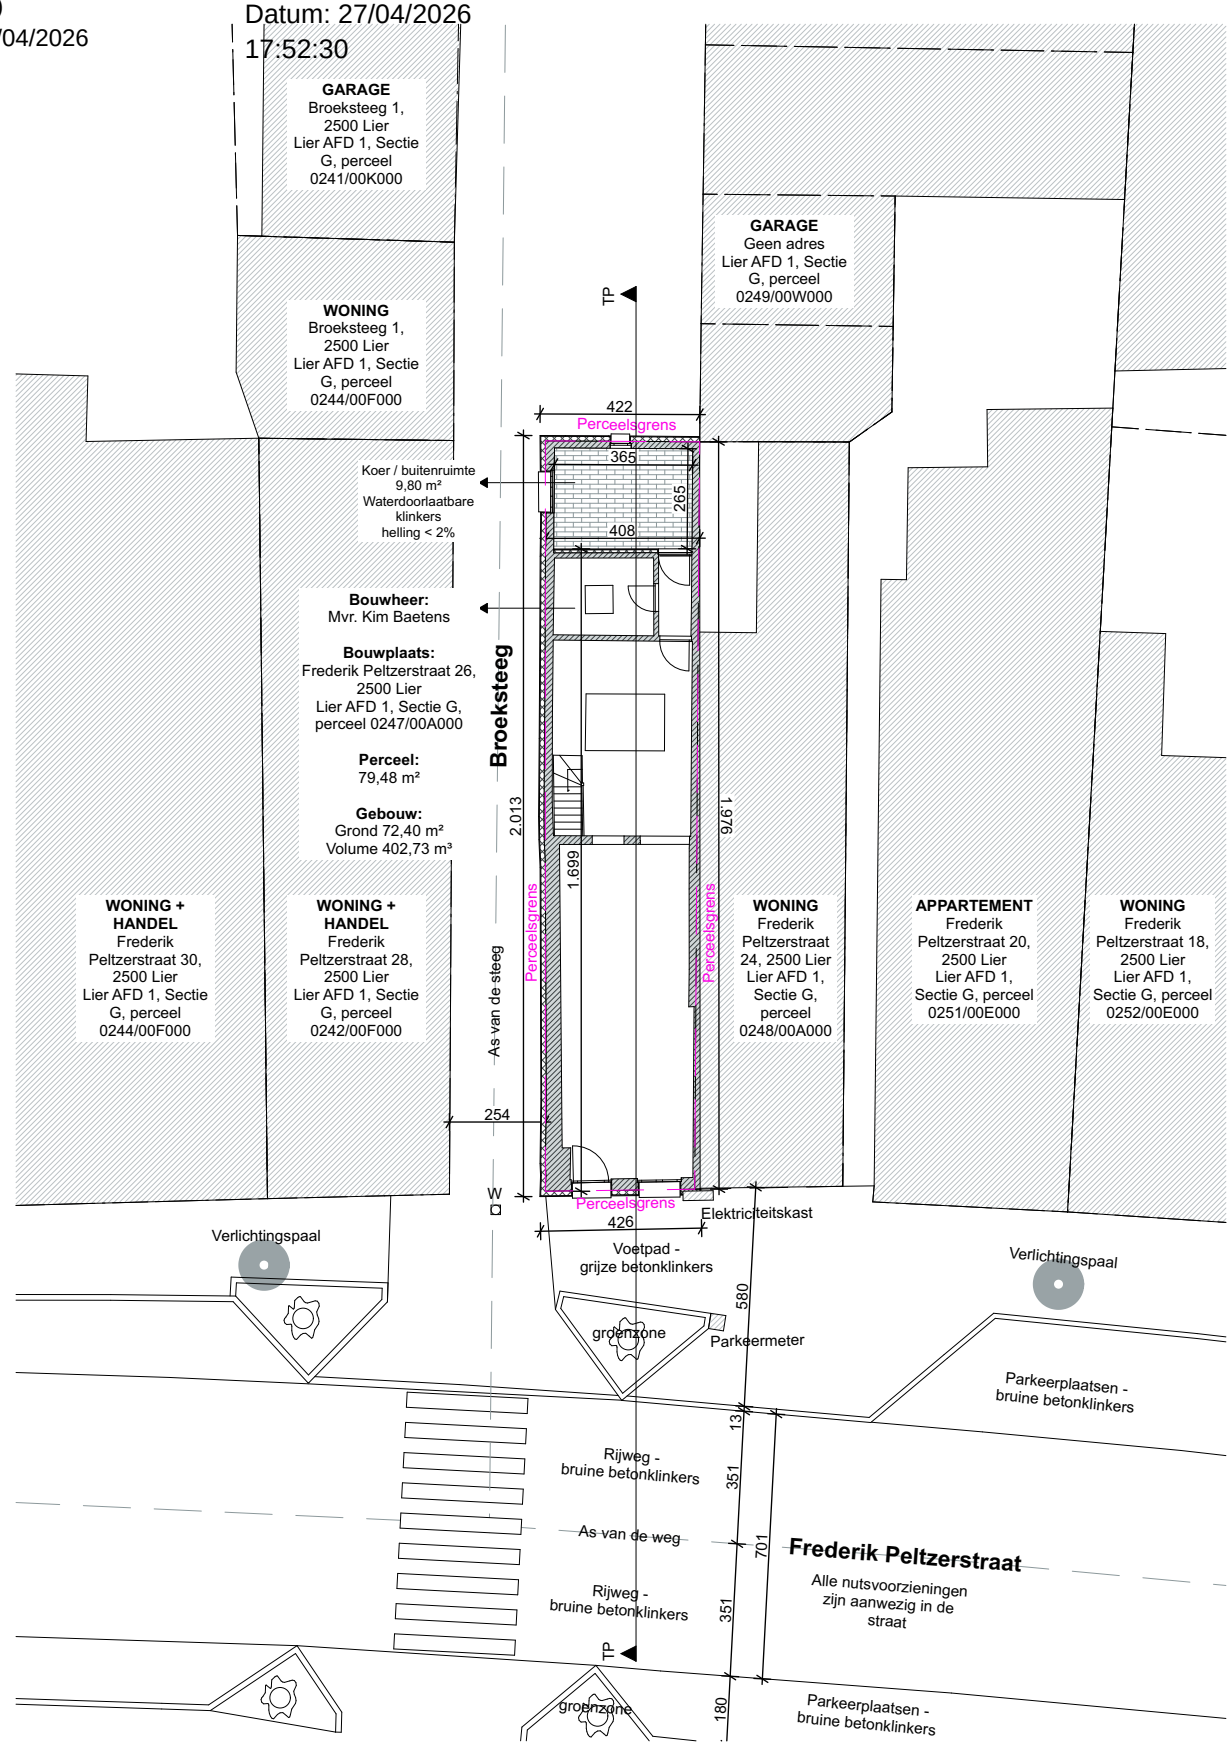

GEVELRENOVATIE

Opdrachtgever

Mvr. Kim Baetens
Frederik Peltzerstraat 26 B-2500 Lier

Projectadres

Frederik Peltzerstraat 26
B-2500 Lier

VOORONTWERP

Inhoud Inplantingsplan
Plannr. 01
Datum 04/02/2026
Schaal 1/200

Camilla van Peteghemstraat 18
2800 Mechelen
+32 483 479 517
info@mitect.be

MITECT ARCHITECTENBUREAU