


ONDERWERP VAN DE AANVRAAG: VERBOUWEN-UITBREIDEN VAN EEN WONING (OPTOPPING NIVEAU+1)
 bebouwde opp. : 88,03 m2
 dakopp. : 88,03 m2

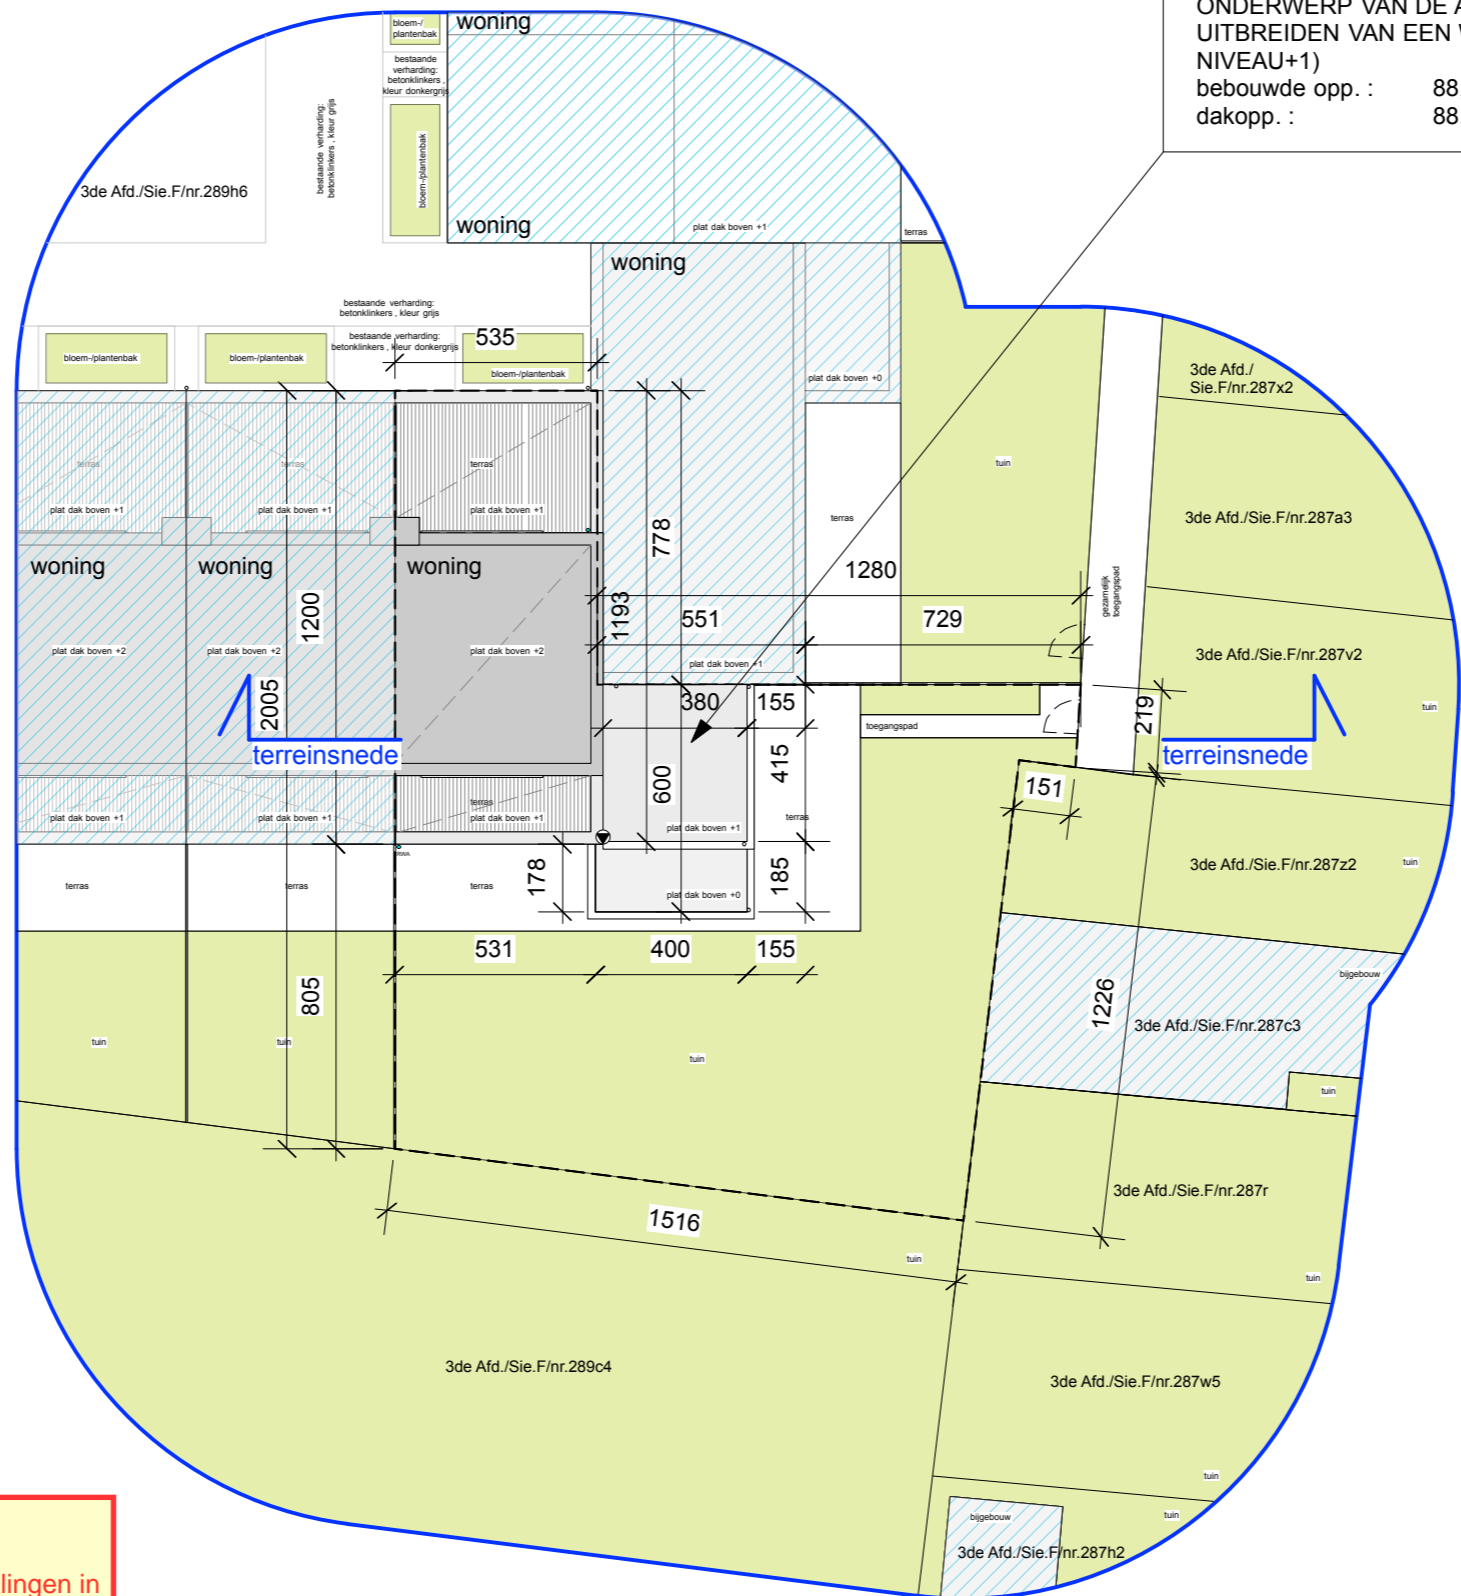

Voorwaarde:

* Er moet te allen tijde voldaan worden aan de bepalingen in de Gewestelijke Stedenbouwkundige Verordening Hemelwater en het Decreet Integraal Waterbeleid.

perceelsafmetingen zijn benaderend weergegeven:
 exacte afmetingen zijn niet gekend

NIEUWE toestand - Inplantingsplan

OMV-AANVRAAG DOSSIERNR. 25.14 SCHAAL 1/200
 BLADNR. 1/12(A3) DATUM 05.01.2026

0 1 2 3 4 5 6 7 8 9 10 m
 Architectenbureau Backx, bvba | Moernansstraat 20 | B-2860 St-Kathelijne-Waver | +32(0)15 52 07 09
 +32(0)494 27 54 95 | info@backxarchitecten.be | www.backxarchitecten.be | Deze tekeningen zijn eigendom van Architectenbureau Backx, bvba. Niets hiervan mag gepubliceerd, verspreid of uitgevoerd worden zonder schriftelijke toelating van de architect.

