Digitaal ondertekend door Katrijn Bosschaerts (Signature)
Datum: 28/04/2026 15:07:59

Digitaal ondertekend door Dirk Frans (Signature)
Datum: 28/04/2026 17:27:50

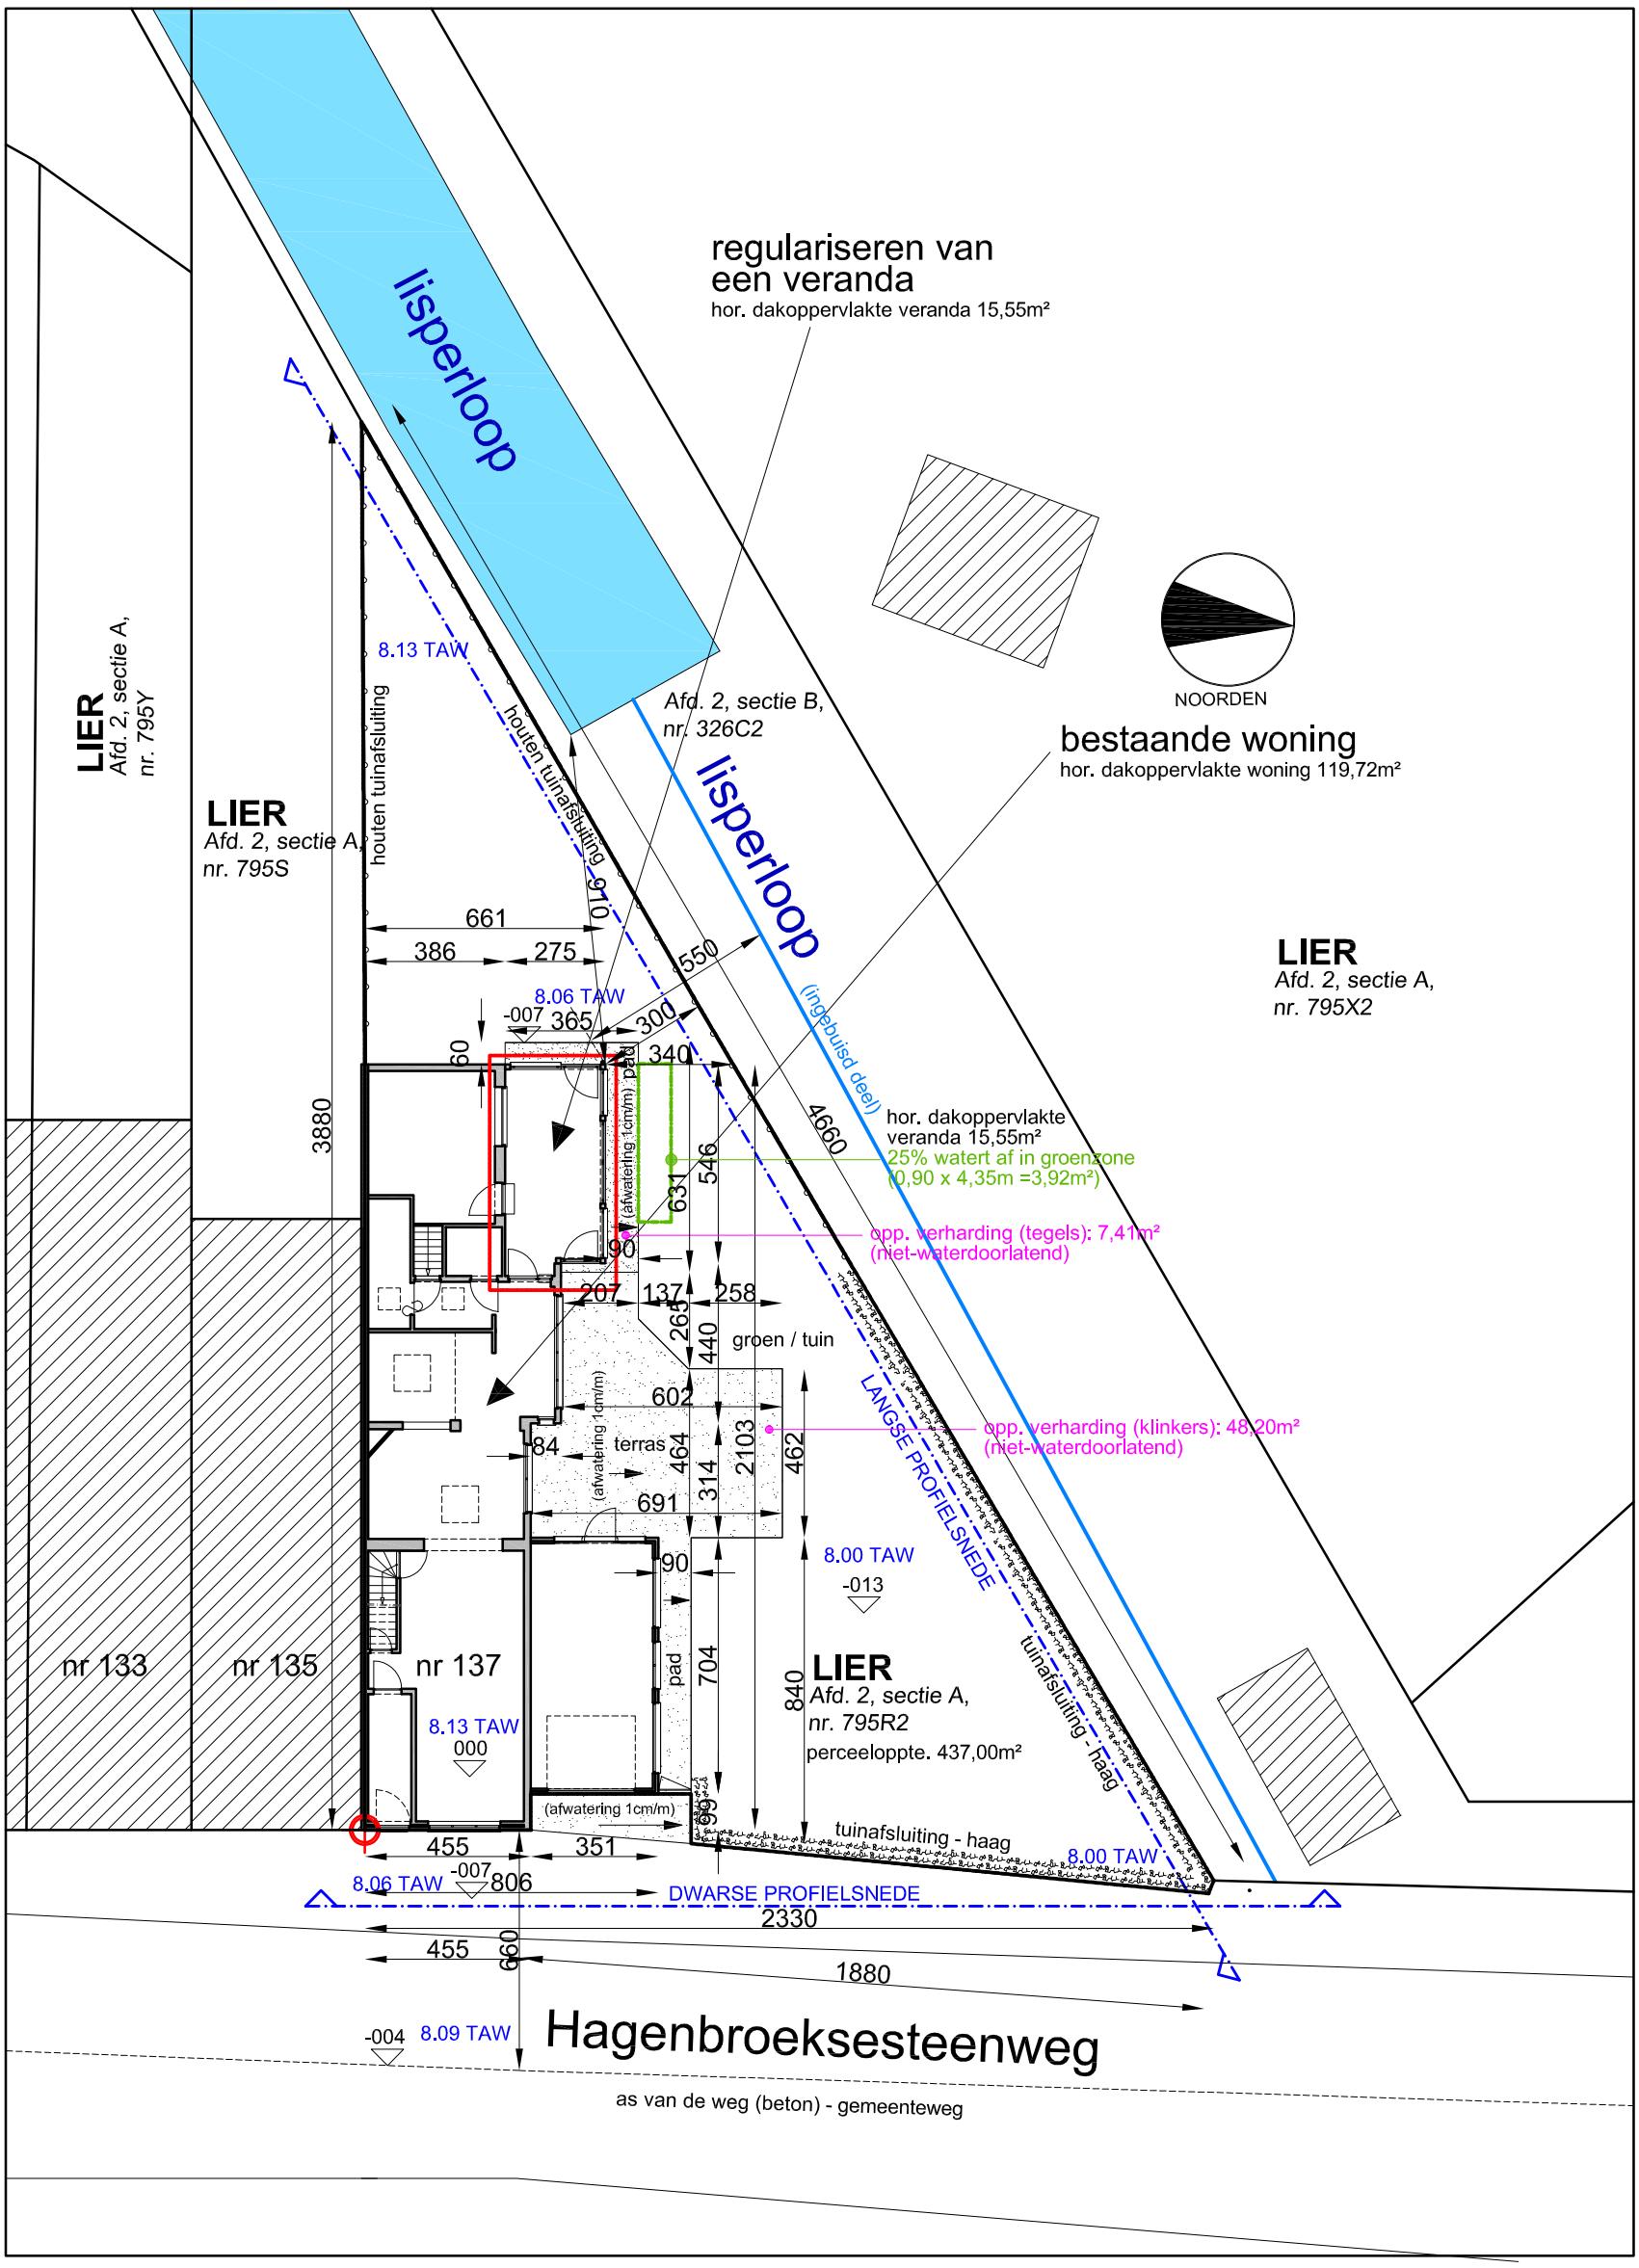

OPDRACHTGEVER	C	REGULARISEREN VAN EEN VERANDA - SLOPEN VAN EEN TUINHUIS	
DATUM	19.01.2026	PERCEEL	Hagenbroeksesteenweg 137 - 2500 Lier
SCHAAL	A3 - 1/200	PLAN	inplantingsplan - nieuwe toestand
CAT ARCHITECTUUR BVBA		Schoolstraat 57 - 2970 Schilde	

ARCHITECTUUR

100cm 500cm

noordpijl