


•25% van de buitenruimte moet aangeplant worden met inheemse planten
 •Er moet een groenstrook worden gemaakt. De oppervlakte van de onverharde zone dient minimaal een vierde van de afwaterende oppervlakte te bedragen.

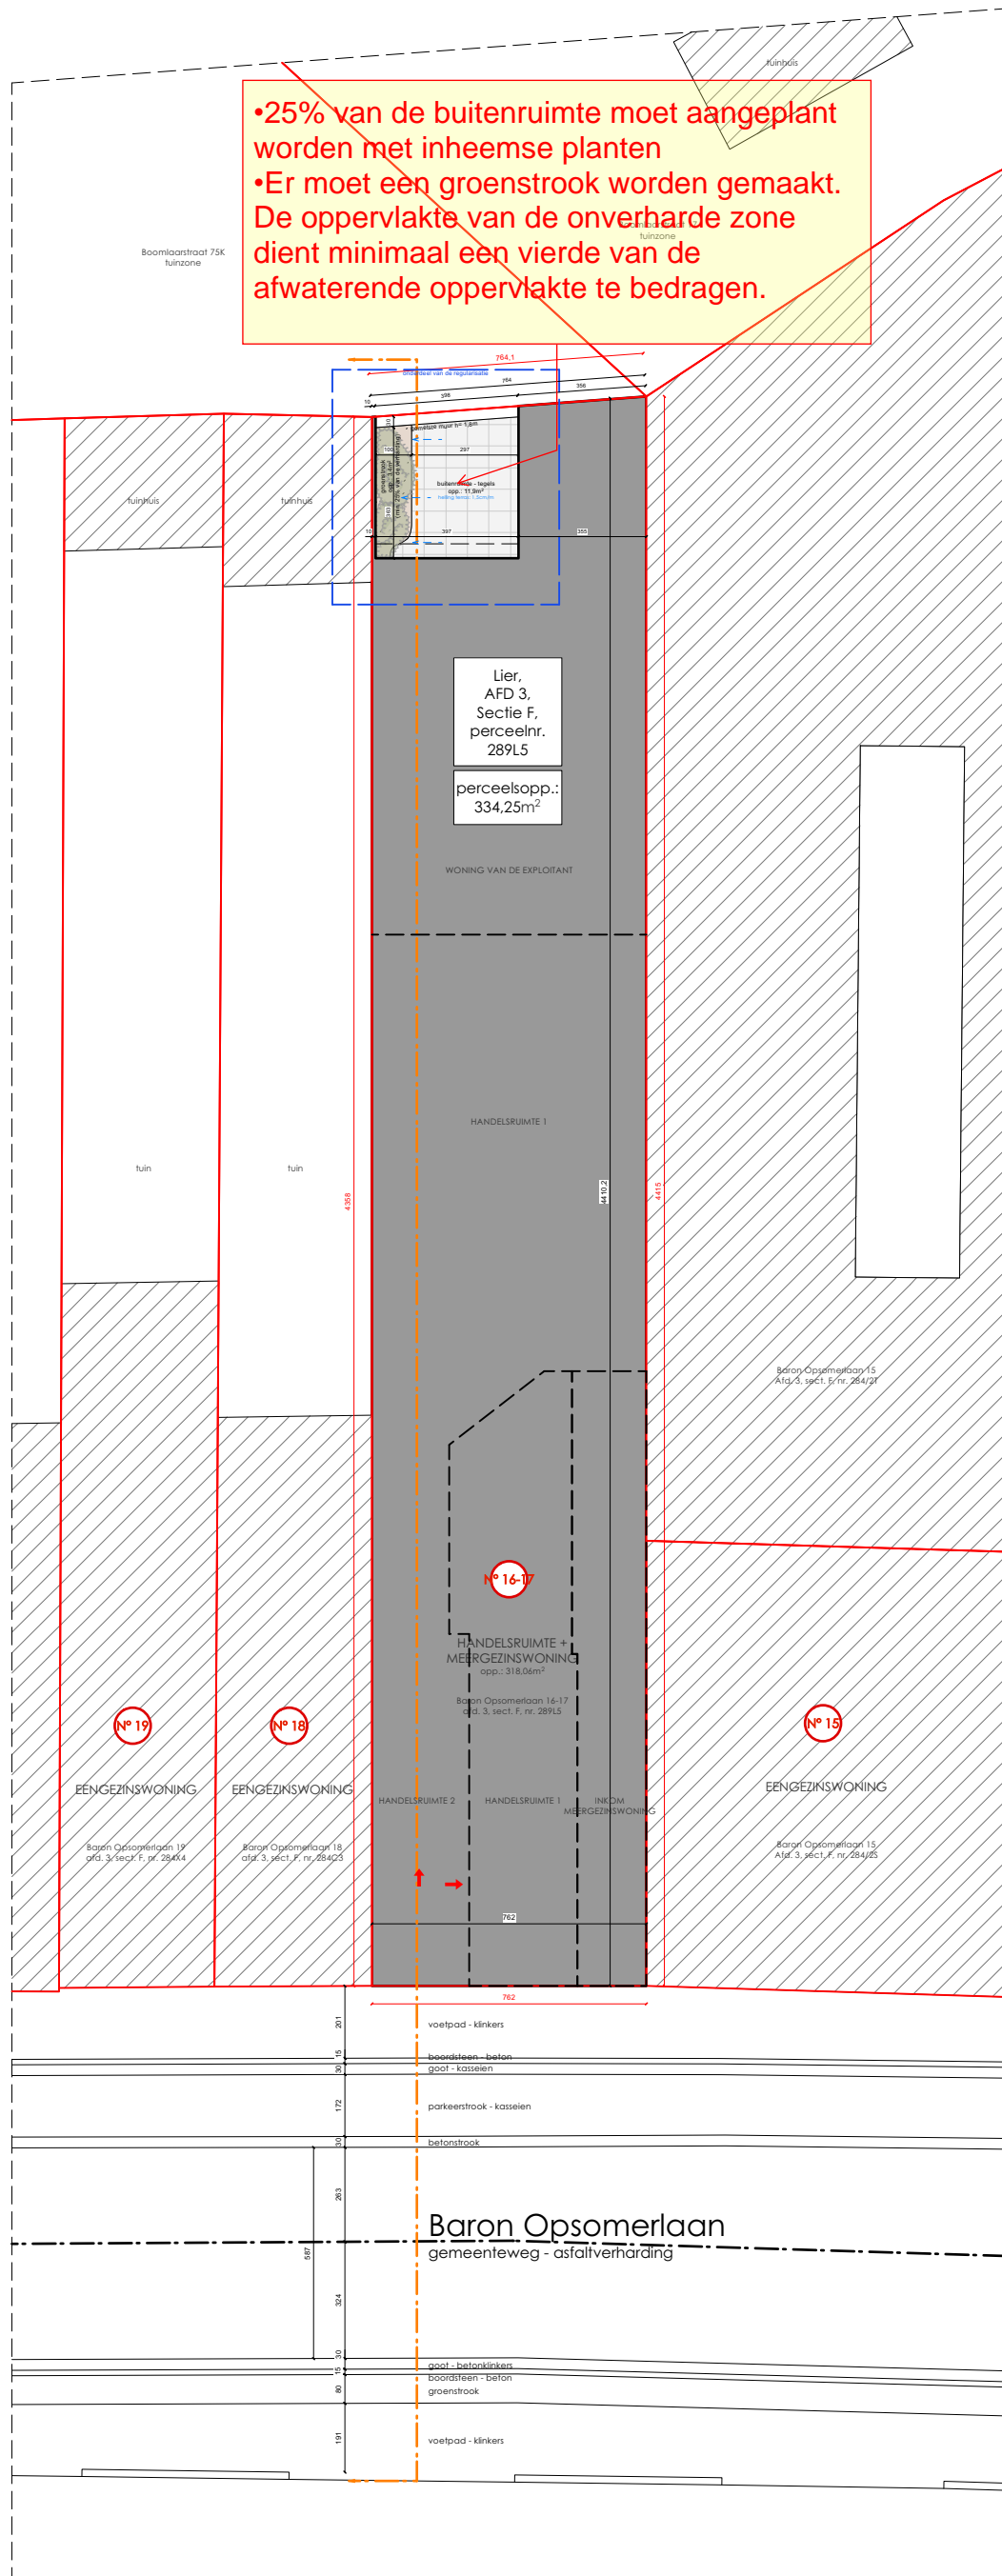

INPLANTINGSPLAN
 nieuwe toestand

