Digitaal ondertekend door Katrijn Bosschaerts (Signature) Datum: 05/05/2026 12:53:54

Digitaal ondertekend door Dirk Frans (Signature) Datum: 06/05/2026 11:51:06

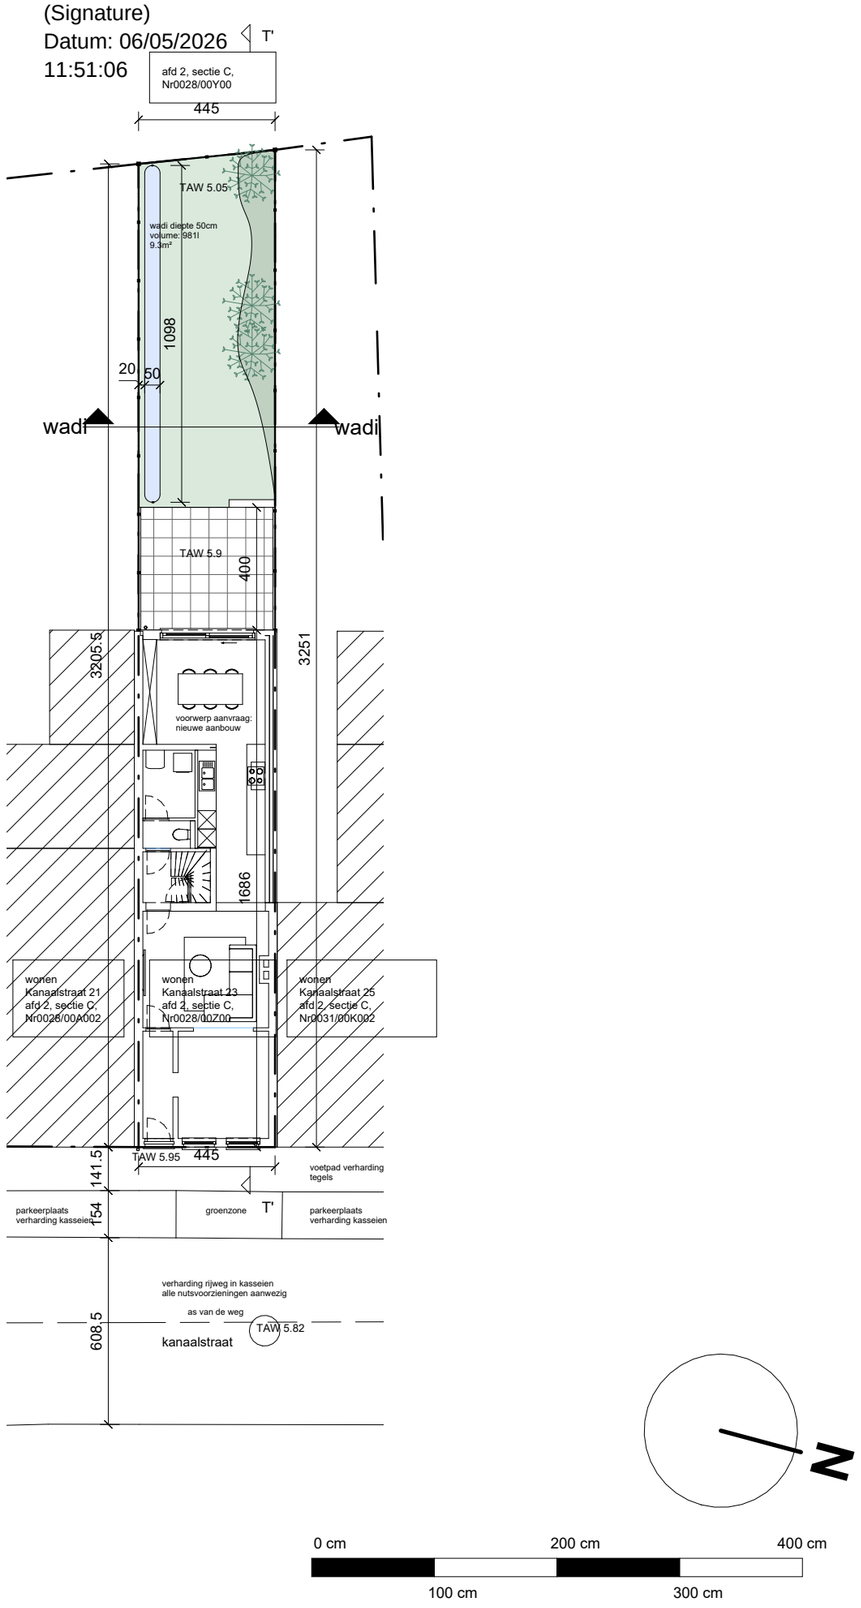

De ir. stabiliteit:	De veiligheidscoördinator:	De EPB verslaggever:
De ir. techn. uitrusting:	De landschapsarchitect:	De aannemer:
De bouwheer: Kanaalstraat 23 2500 Lier Rani Goossens goossensrani@gmail.com		Pand22 architectuurstudio Tervuursesteenweg 263 2800 Mechelen +32 (0)48 981 23 67 Lindsay.Prat@pand22.be www.pand22.be

NIEUWE TOESTAND
Inplantingsplan

De bouwplaats:
- Provincie / gewest:
  Antwerpen
- Gemeente:
  2500 Lier
- Straat:
  Kanaalstraat 23
- Kadastrale sectie:
  Afdeling 2
  Sectie C
  Nummer 0028/00Z000

BA_O_I_N_02_25.01- Inplantingsplan nieuw

index	datum	Wijzigingen	PO
0	13/02/26	Bouwaanvraag	SOJ

Aanbouw eengezingswoning 25/25.05

De kroonlijsthoogte van de gelijkvloerse uitbreiding mag maximaal 3.50 m t.o.v. het maaiveld bedragen.