Digitaal ondertekend door Katrijn Bosschaerts (Signature)
Datum: 19/05/2026 18:58:28

Digitaal ondertekend door Dirk Frans (Signature)
Datum: 19/05/2026 16:57:46

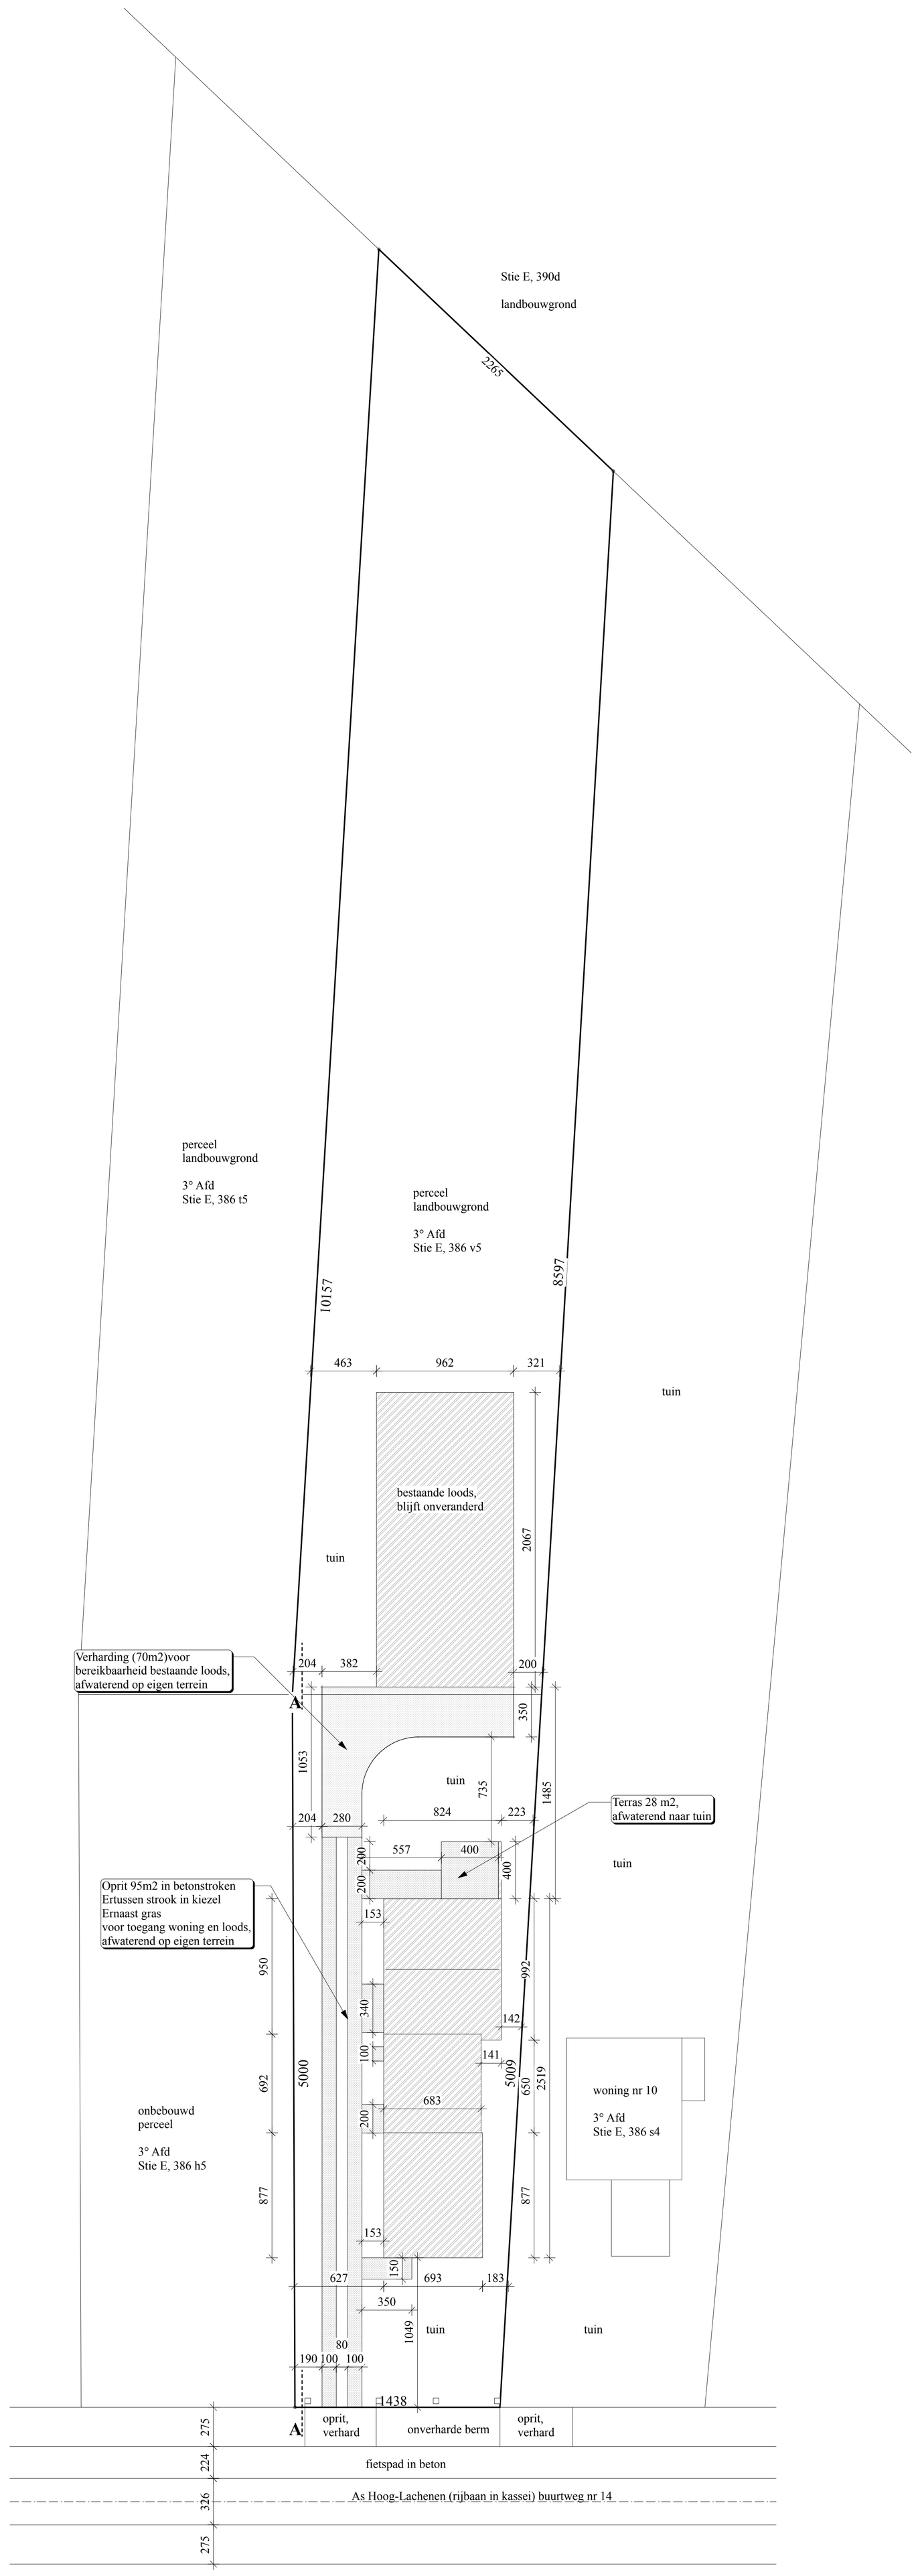


# INPLANTINGSPLAN verbouwde toestand 1/200

Alle nutsvoorzieningen aanwezig

N