


terreinprofiel NT

Voorwaarde:

- De voorwaarden opgelegd door het Agentschap wegen en verkeer onder ref. AV/123/2026/00421 (van 2 april 2026) moeten strikt nageleefd worden.

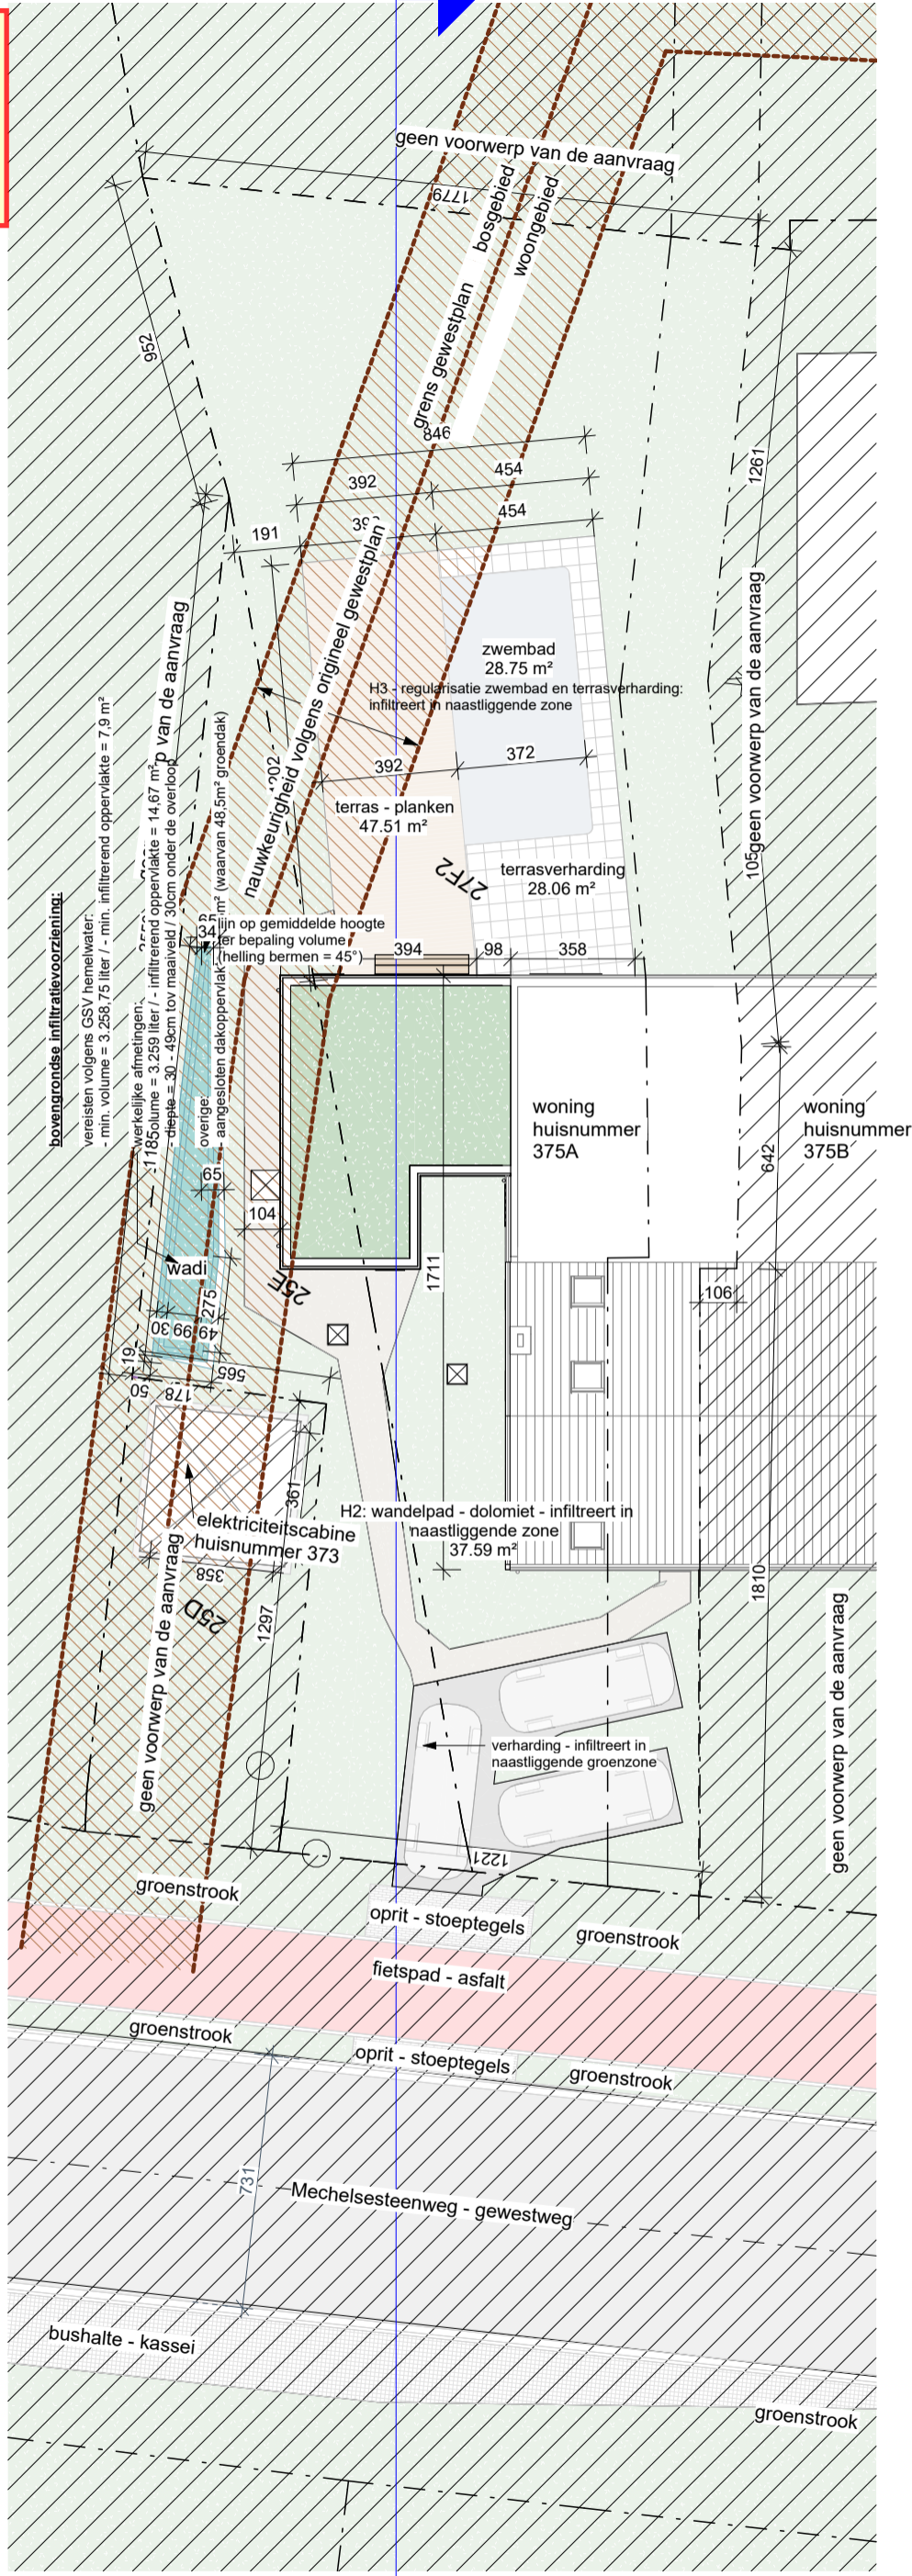

terreinprofiel NT



OV	fase	OV
OMV	22xxx	090
	dossier	
	14/01/2026	
	datum	
	1:200	
	schaal	

inplantingsplan - NT

verbouwen en uitbreiden van een eengezinswoning
 te Lier
 dhr. Seppe Rymen en mevr. Jade Andries
 Mechelsesteenweg 375a - 2500 Lier



Charles Krug
 harmoniestraat 9, bus 1102 - 2018 Antwerpen
 t +32.476.29.49.12
 krugcharles@gmail.com | www.charleskrug.be