Digitaal ondertekend
door Katrijn Bosschaerts
(Signature)
Datum: 04/06/2026
14:12:01

Digitaal ondertekend
door Dirk Frans
(Signature)
Datum: 04/06/2026
15:10:27

Inplantingsplan

BA_functiewijziging_I_B_1

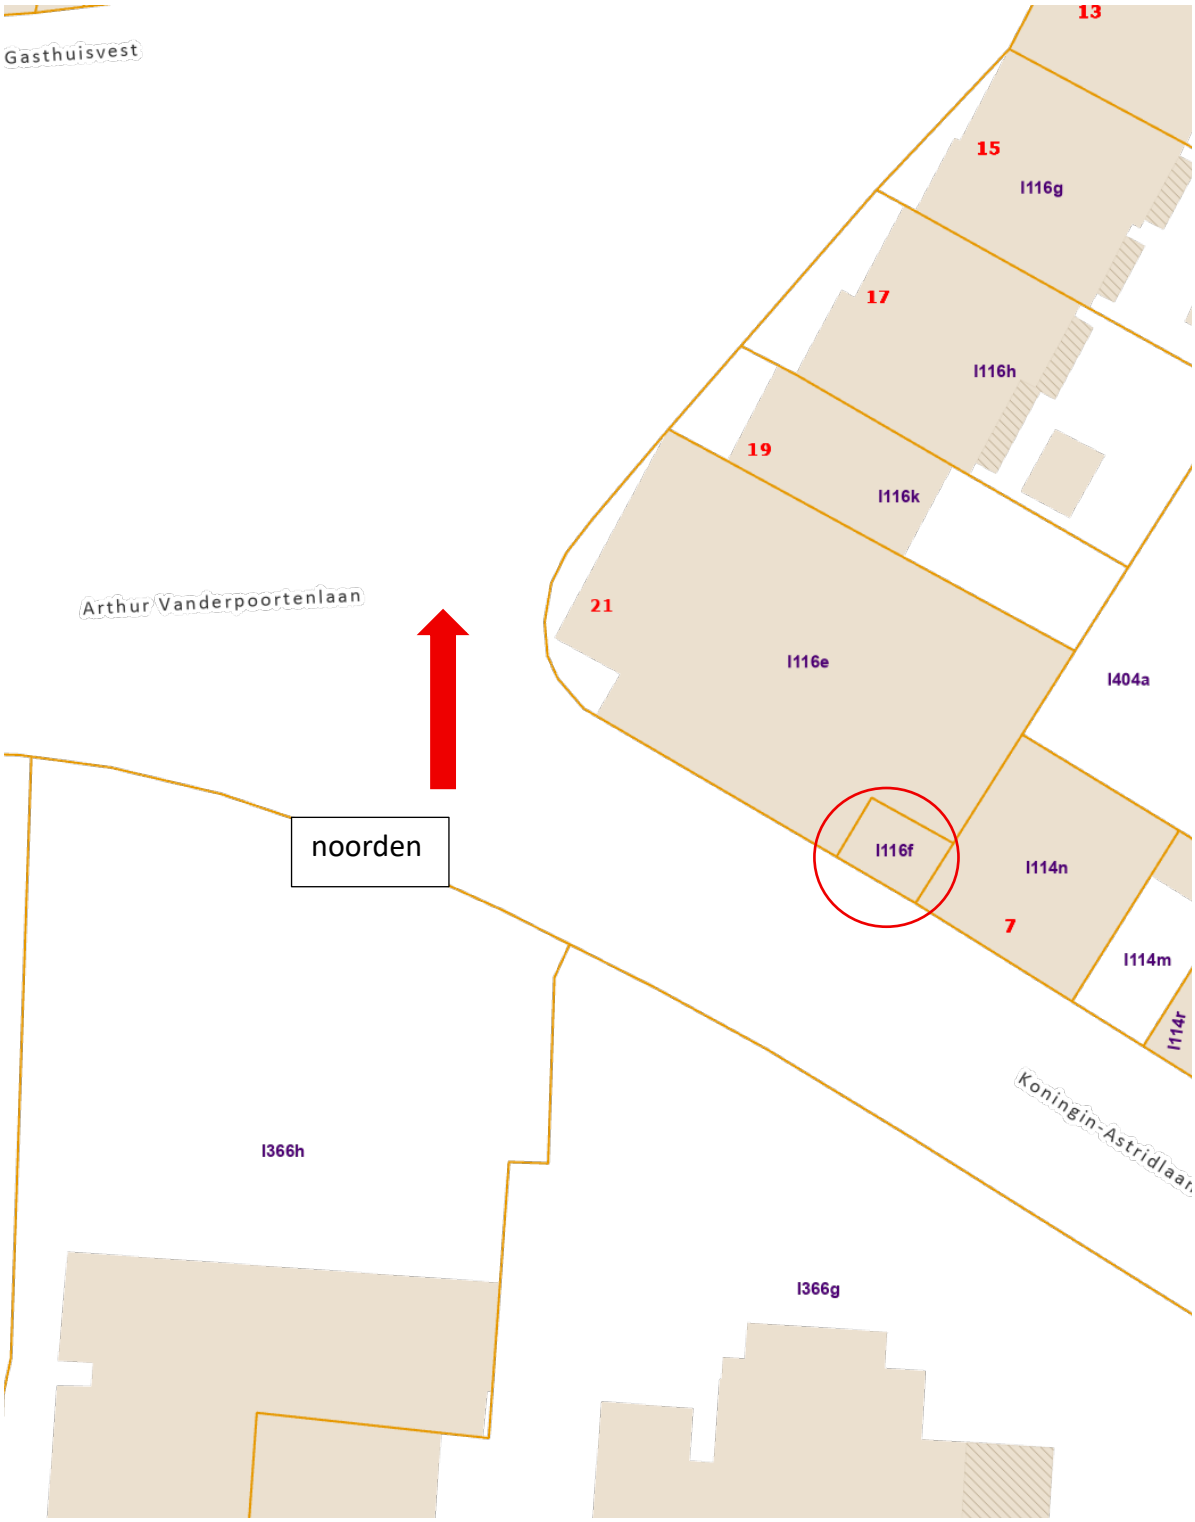

Ontwerp: functiewijziging	Blad: 1
Bouwheer: Serge Marien/Koningin Astridlaan 11/9, 2500 Lier	Schaal: 1/500
Ligging: Arthur Vanderpoortenlaan 21+, 2500 lier	Datum: