


KADASTRAALPLAN SCHAAL 1:500.

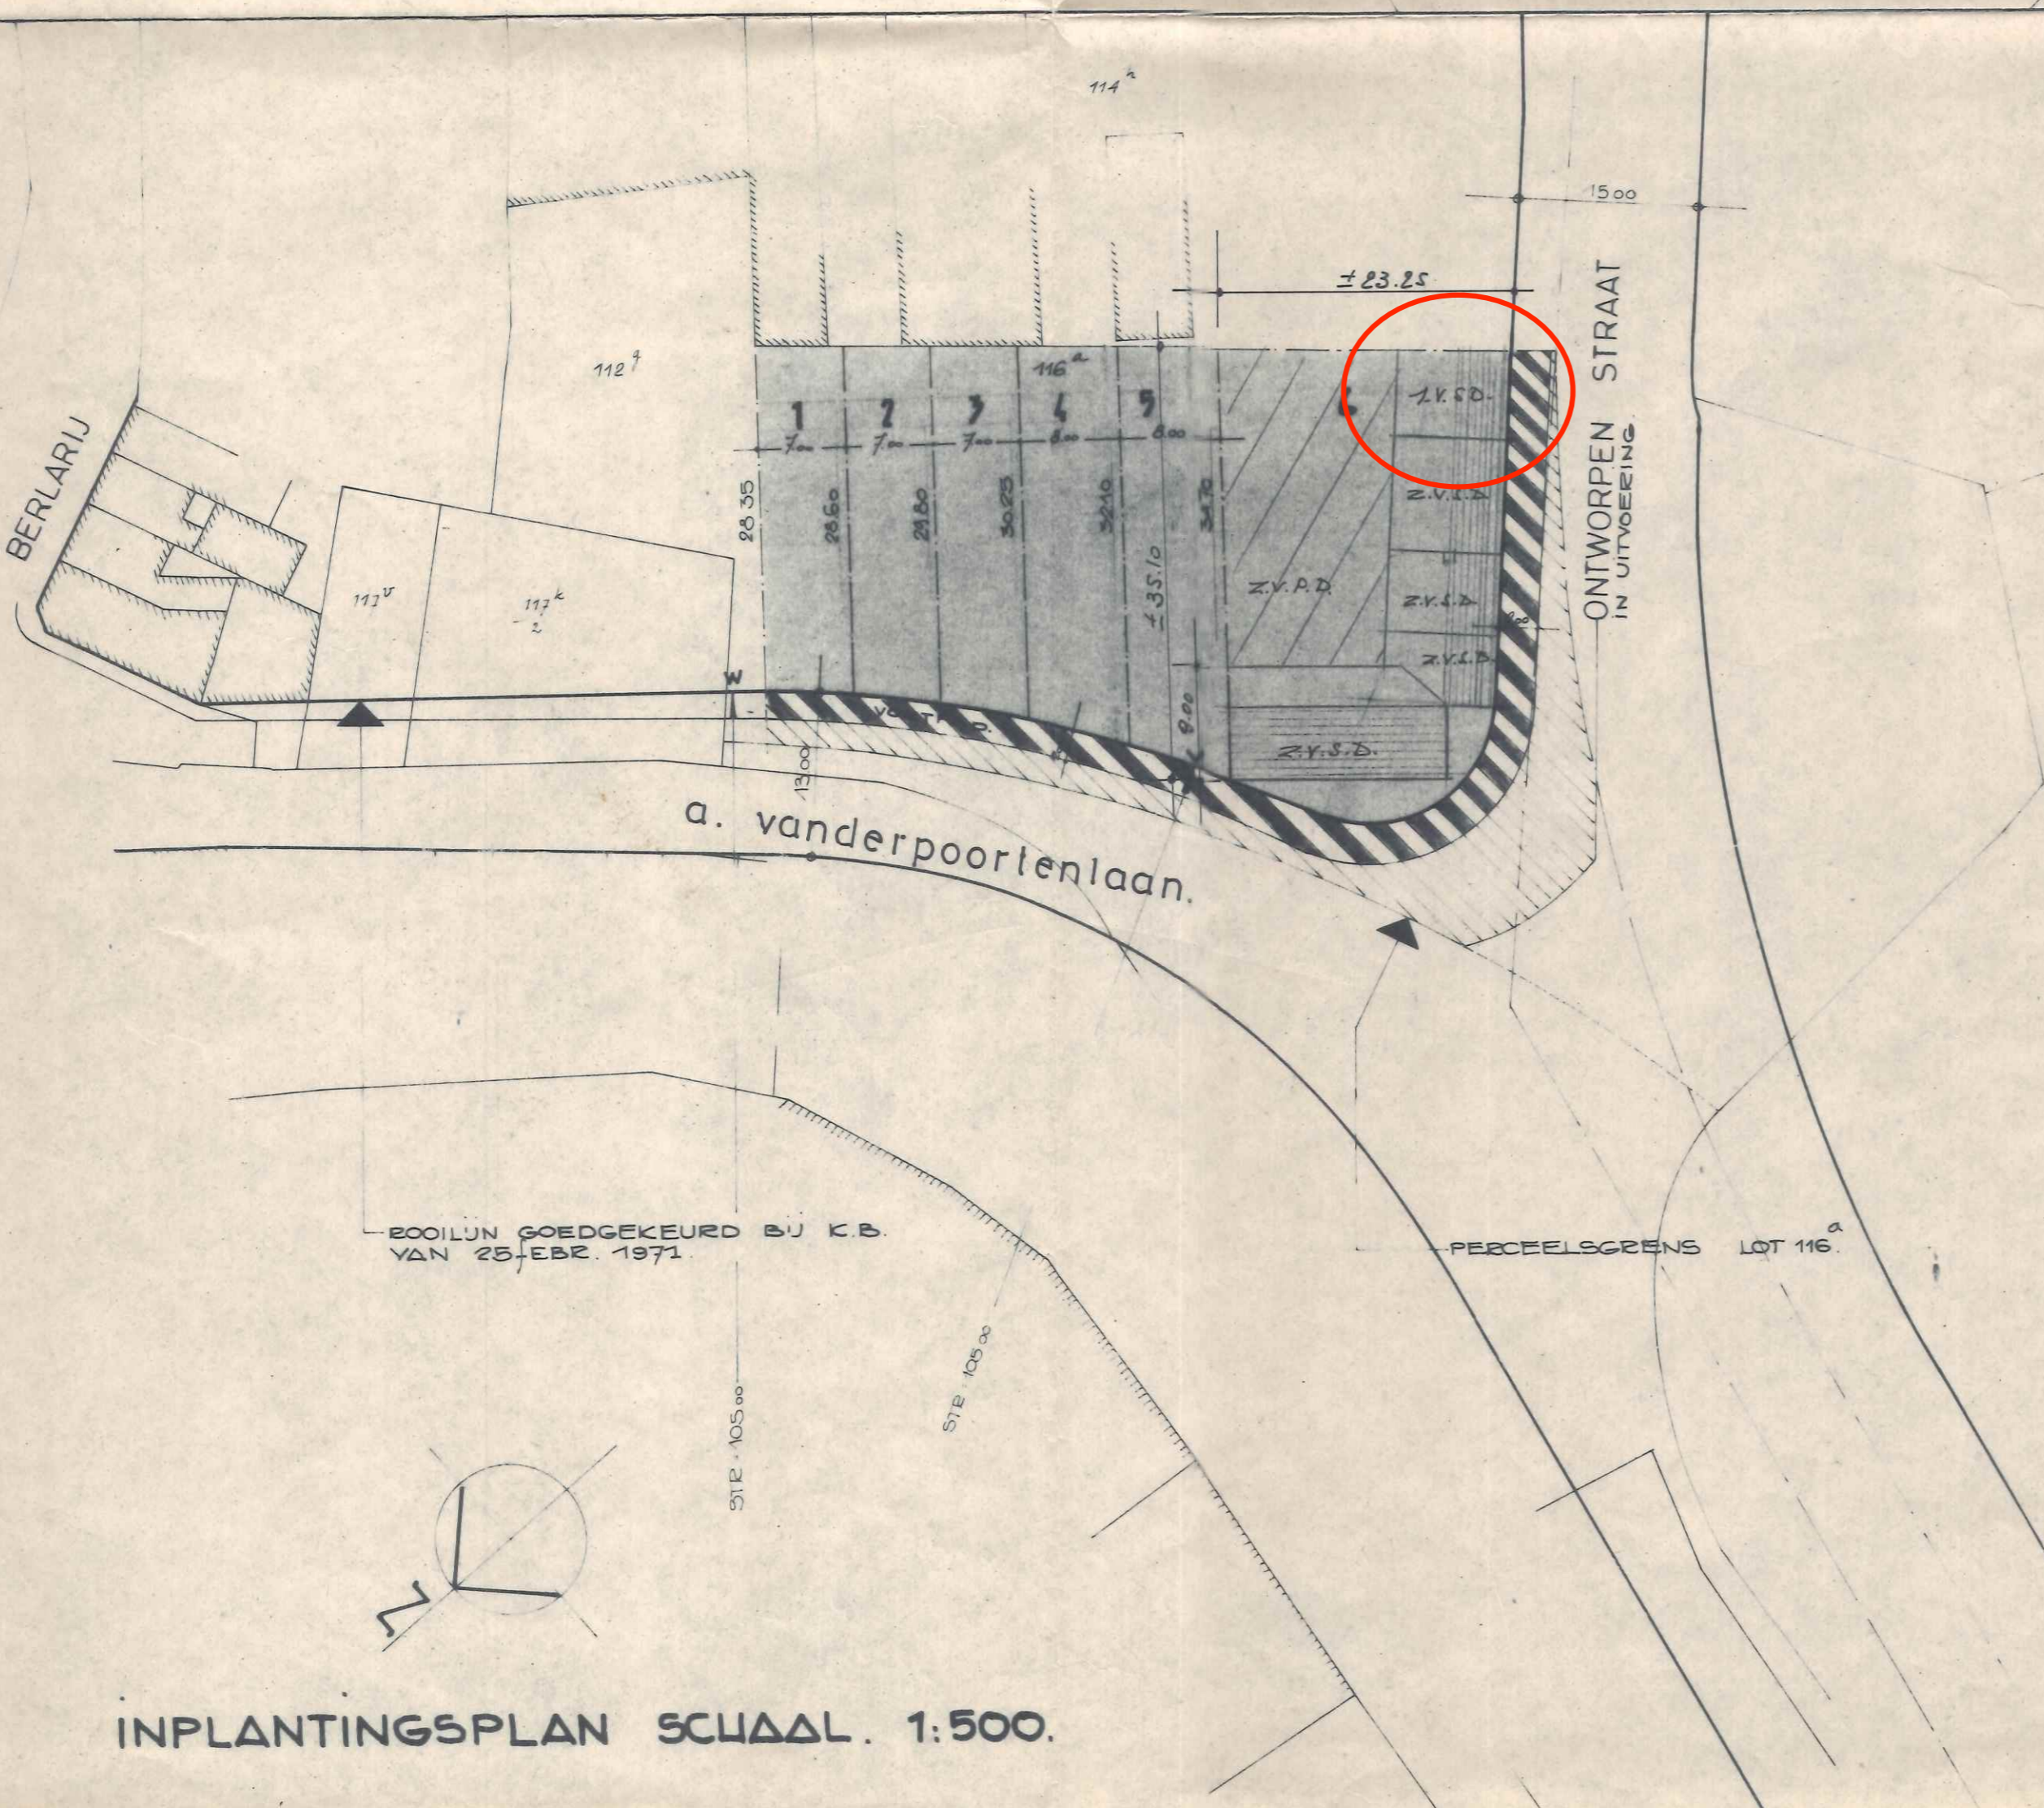

INPLANTINGSPLAN SCHAAL 1:500.

124

stad lier.
 arthur vanderpoortenlaan. lot 6.
 sekte i 116 a.

ontwerp tot het oprichten van een
 handelsgebouw.

de opdrachtgever
 i m m e f i n p v b a

de zaakvoerder dr. wouters

[Signature]
 floralaan 67 mortsel

de architect
 w. goovaerts

[Signature]
 eikelstraat 36. 2500 lier

inplanting_situatie

dossier 844_31
 schalen 1-500
 datum lier 10 10 1983
 oppervl. 0,40 a

De afbeelding te worden bij de
 bevestiging van het scheepvaart
 van 13.02.84
 \$ 83208