Digitaal ondertekend door Katrijn Bosschaerts (Signature)
Datum: 10/06/2026 10:06:04

Digitaal ondertekend door Dirk Frans (Signature)
Datum: 09/06/2026 17:42:48

INPLANTINGSPLAN

Schaal: 1 : 250

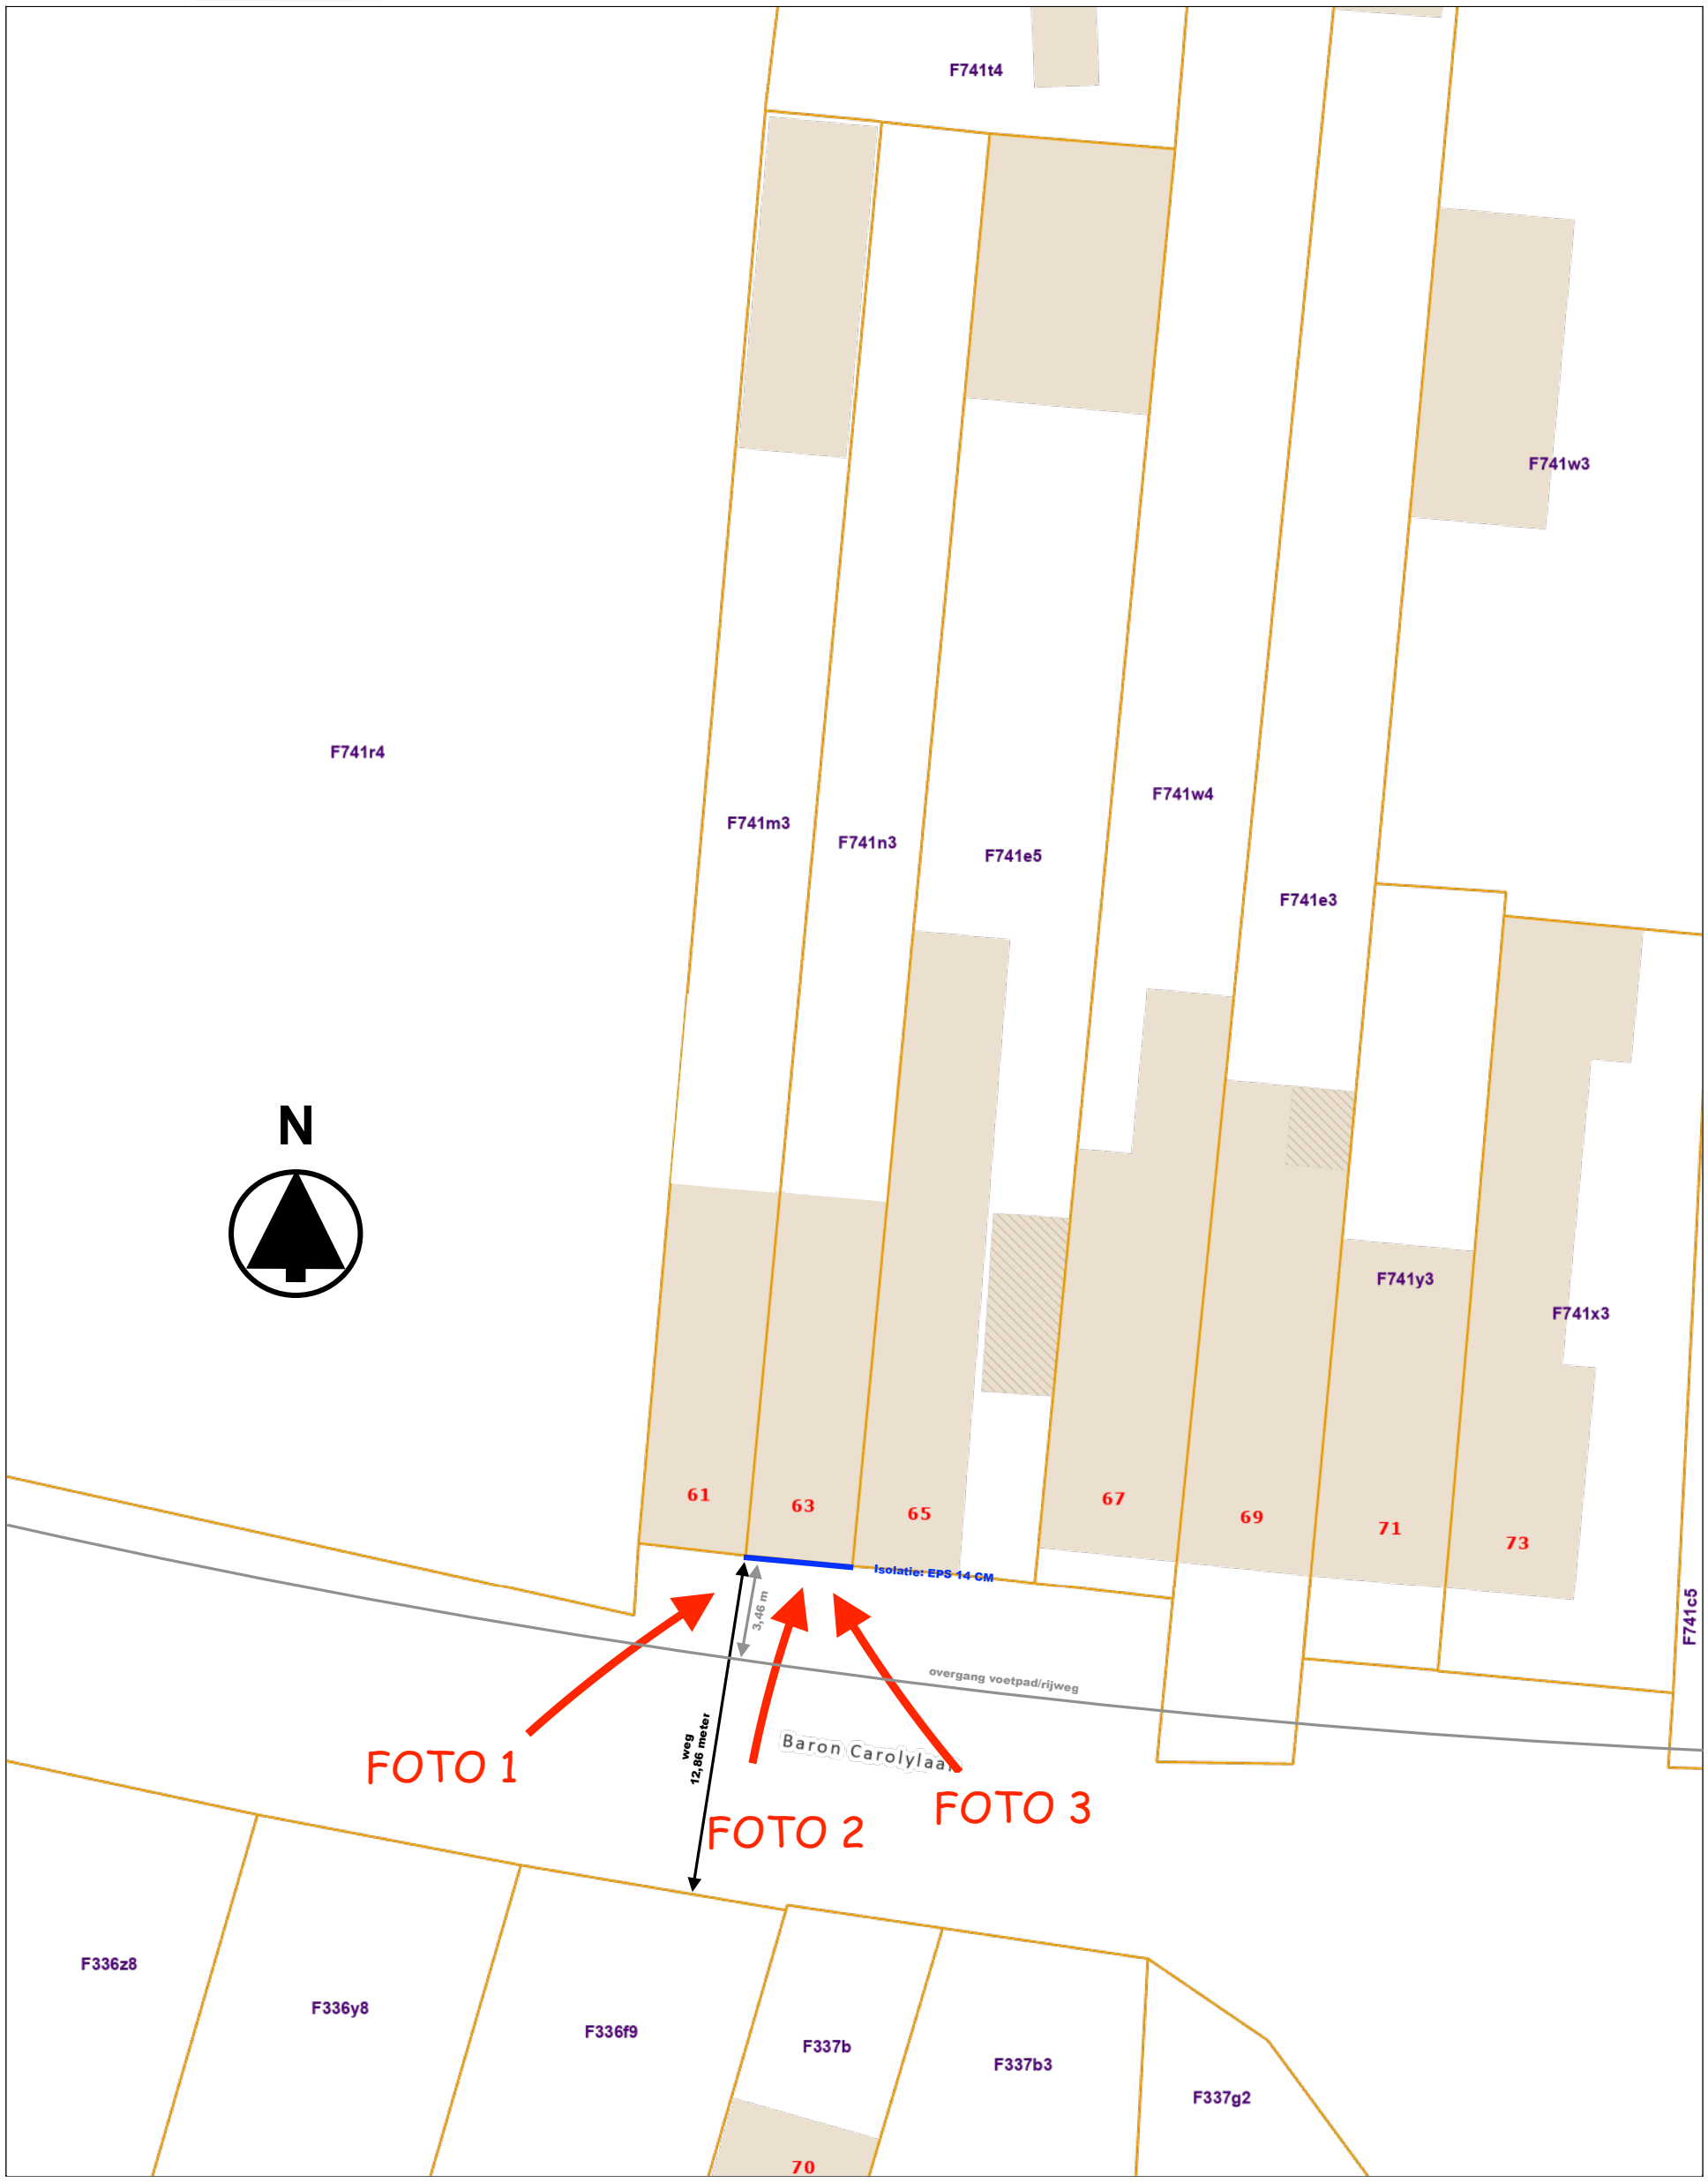

• Het aanbrengen van gevelisolatie kan tot een dikte van 14 cm (incl. afwerking) voorbij de rooilijn toegestaan worden, kosten voor het (tijdelijk) verplaatsen van installaties van openbaar nut (nutsleidingen, openbare verlichting, verkeersborden,...) zijn ten laste van de aanvrager.