
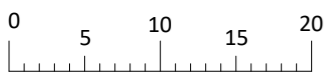


# STAD LIER | 3e Afdeling Sectie F nrs. 690 H, 690 T en 691 W

RELIËFWIJZIGING : INPLANTINGSPLAN  
NIEUWE TOESTAND

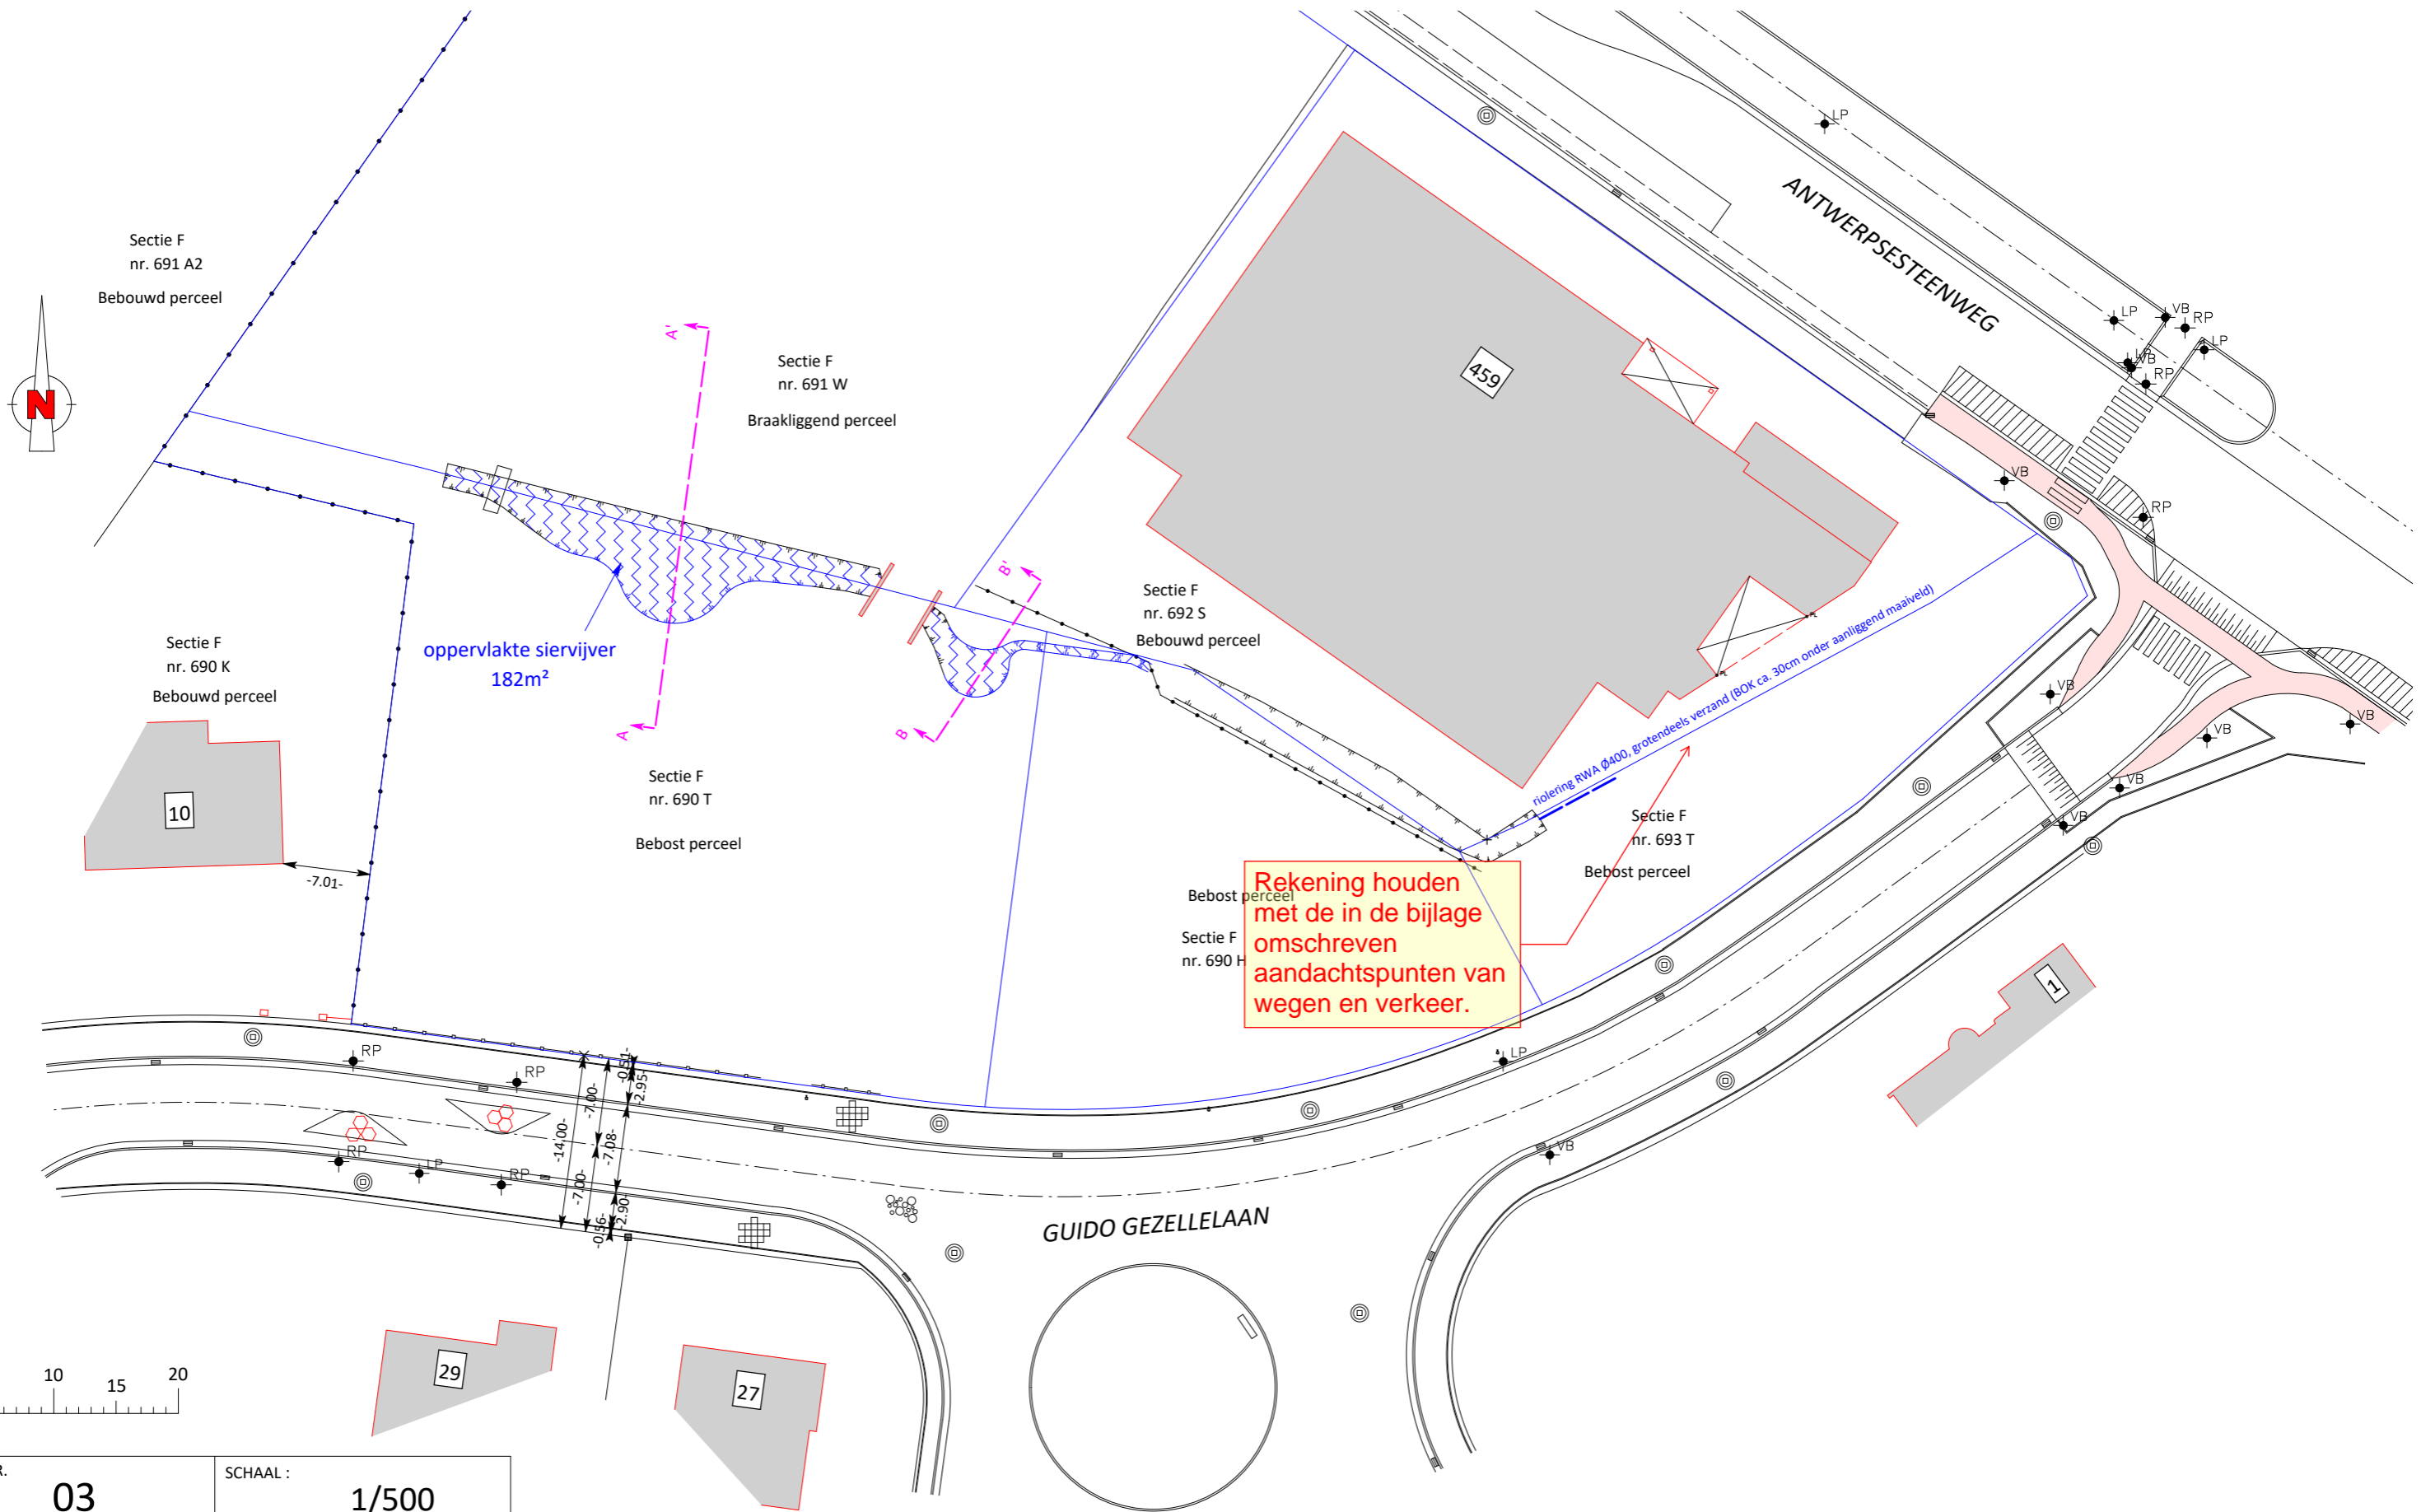

PLAN NR.	<b>03</b>	SCHAAL :	<b>1/500</b>
Plangrootte : A3		Eenheid: m	