Digitaal ondertekend door Katrijn Bosschaerts (Signature)
Datum: 15/07/2026 11:59:33

Digitaal ondertekend door Charlotte Schwagten (Signature)
Datum: 16/07/2026 09:49:11

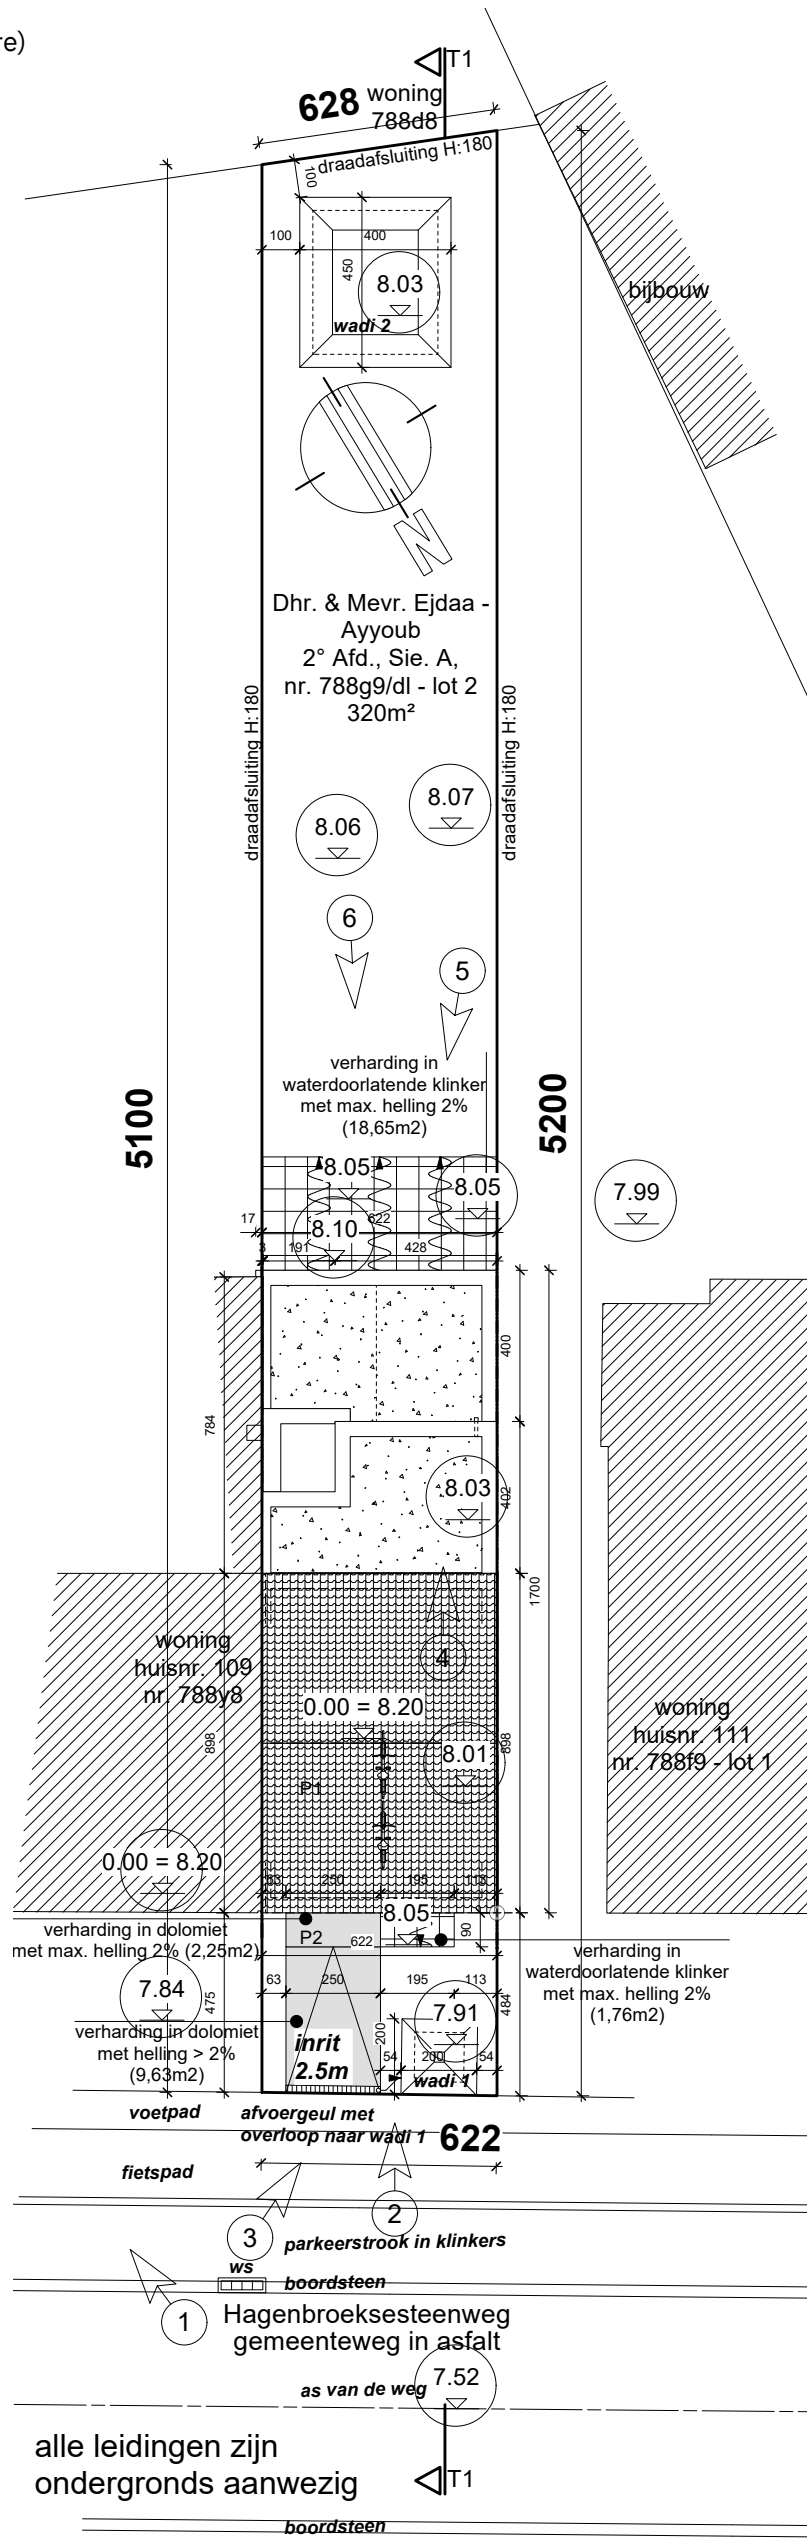

Inplantingsplan 1/200

Architect
Chrétien Claessens
Kapeldreef 15
3220 Holsbeek
claessens.c@telenet.be
+32 475 452593

Project
Bouwen van een woning

Opdrachtgever
Dhr. & Mevr. Ejdaa - Ayyoub

Heilige Geeststraat 4 bus 2
2500 Lier

Bouwplaats
Hagenbroeksesteenweg
2500 Lier

2° Afd., Sie. A, nr. 788g9 - lot 2

DBA

Afmetingen in cm
Schaal 1/200

0 8m

BA_woning_I_N_01_Inplanting