


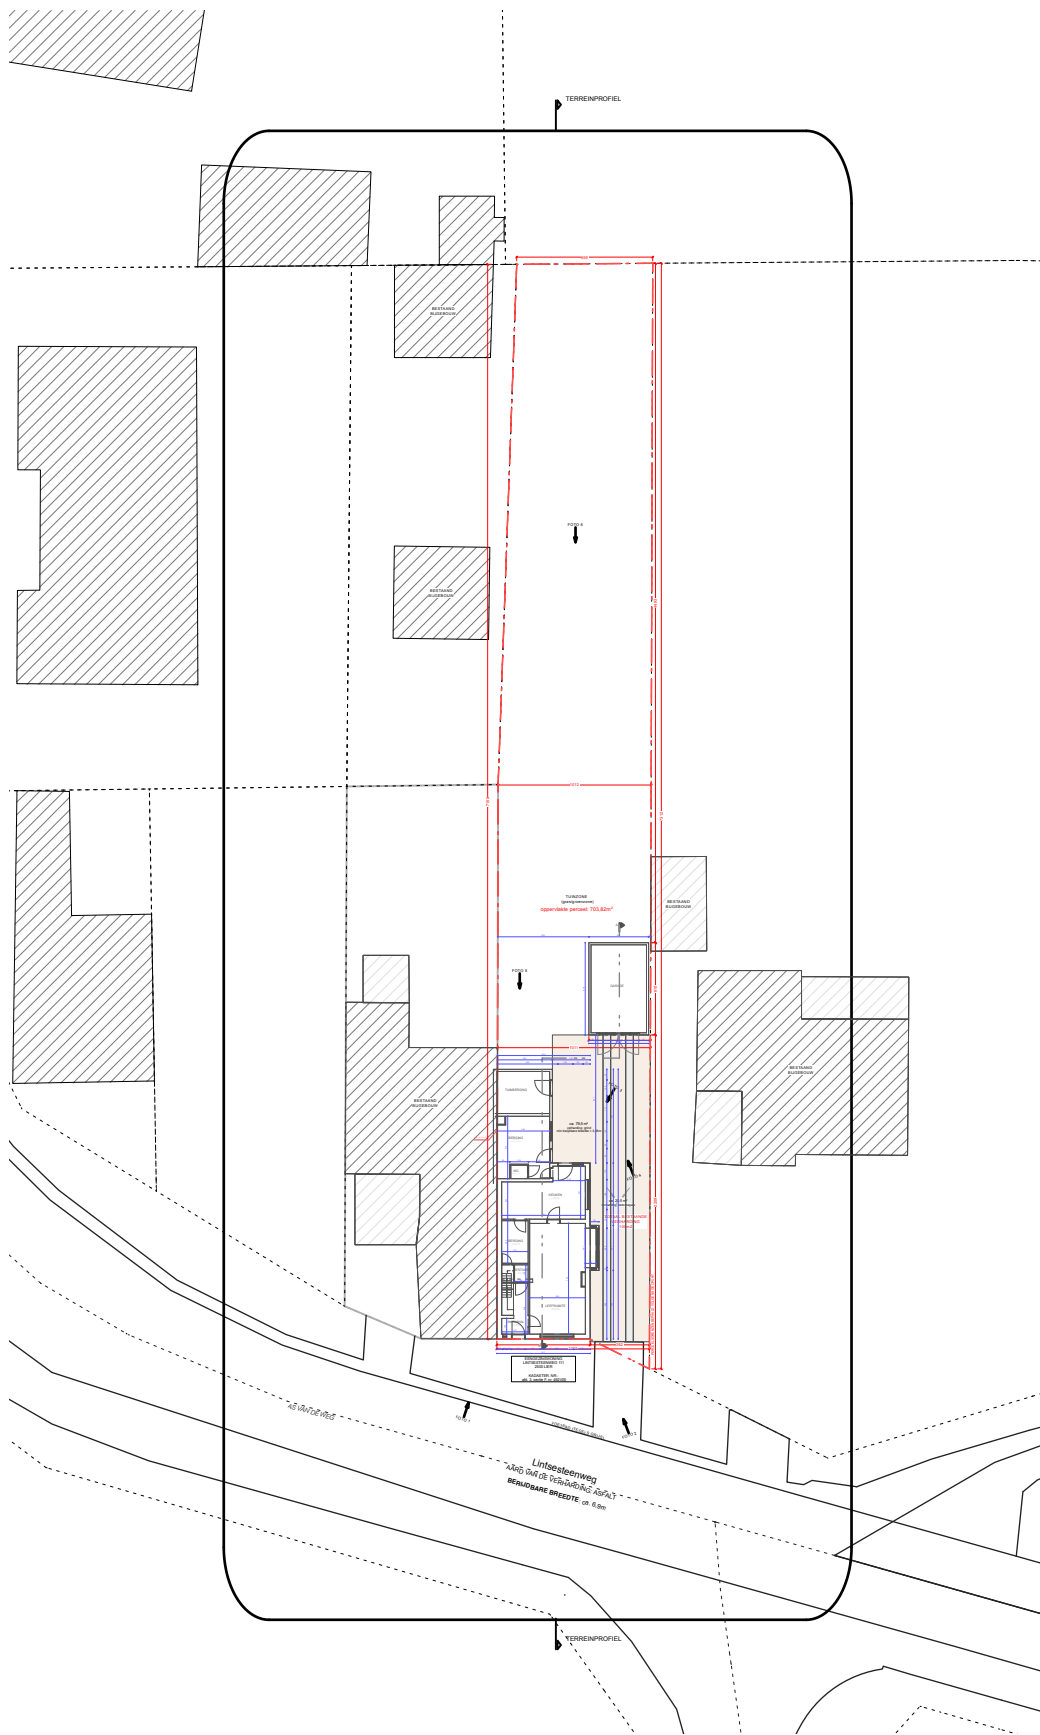

DOSSIER Kirke Verstappen
DOSSIERNUMMER 1123
FASE OMGEVINGSVERGUNNING
OMSCHRIJVING BA_WONING_I_B_Inplantingsplan

DATUM 27/02/2026
SCHAAL 1/500

ALLE MATEN TER PLAATSE TE CONTROLLEREN; PLANNEN EN LASTENBOEKEN VULLEN ELKAAR AAN EN MOETEN ALS DUSDANIG VERSTAAN WORDEN; ALLE GEWENSTE INLICHTINGEN ZIJN TE BEKOMEN BIJ HET ARCHITECTENBUREAU EN/OF STUDIEBUREAU; EVENTUELE LEEMTES OF OPMERKINGEN MOETEN TIJDIG GEMELD WORDEN; DEZE PLANNEN ZIJN INTELLECTUELE EIGENDOM VAN HET ARCHITECTENBUREAU EN MOGEN NIET VERSPREID NOCH GEWUZZIG WORDEN ZONDER HAAR SCHRIJFTELIJKE GOEDKEURING

OPMERKING
vermelde maten op plan in cm

MEETLIJN
0m 2m 10m

