


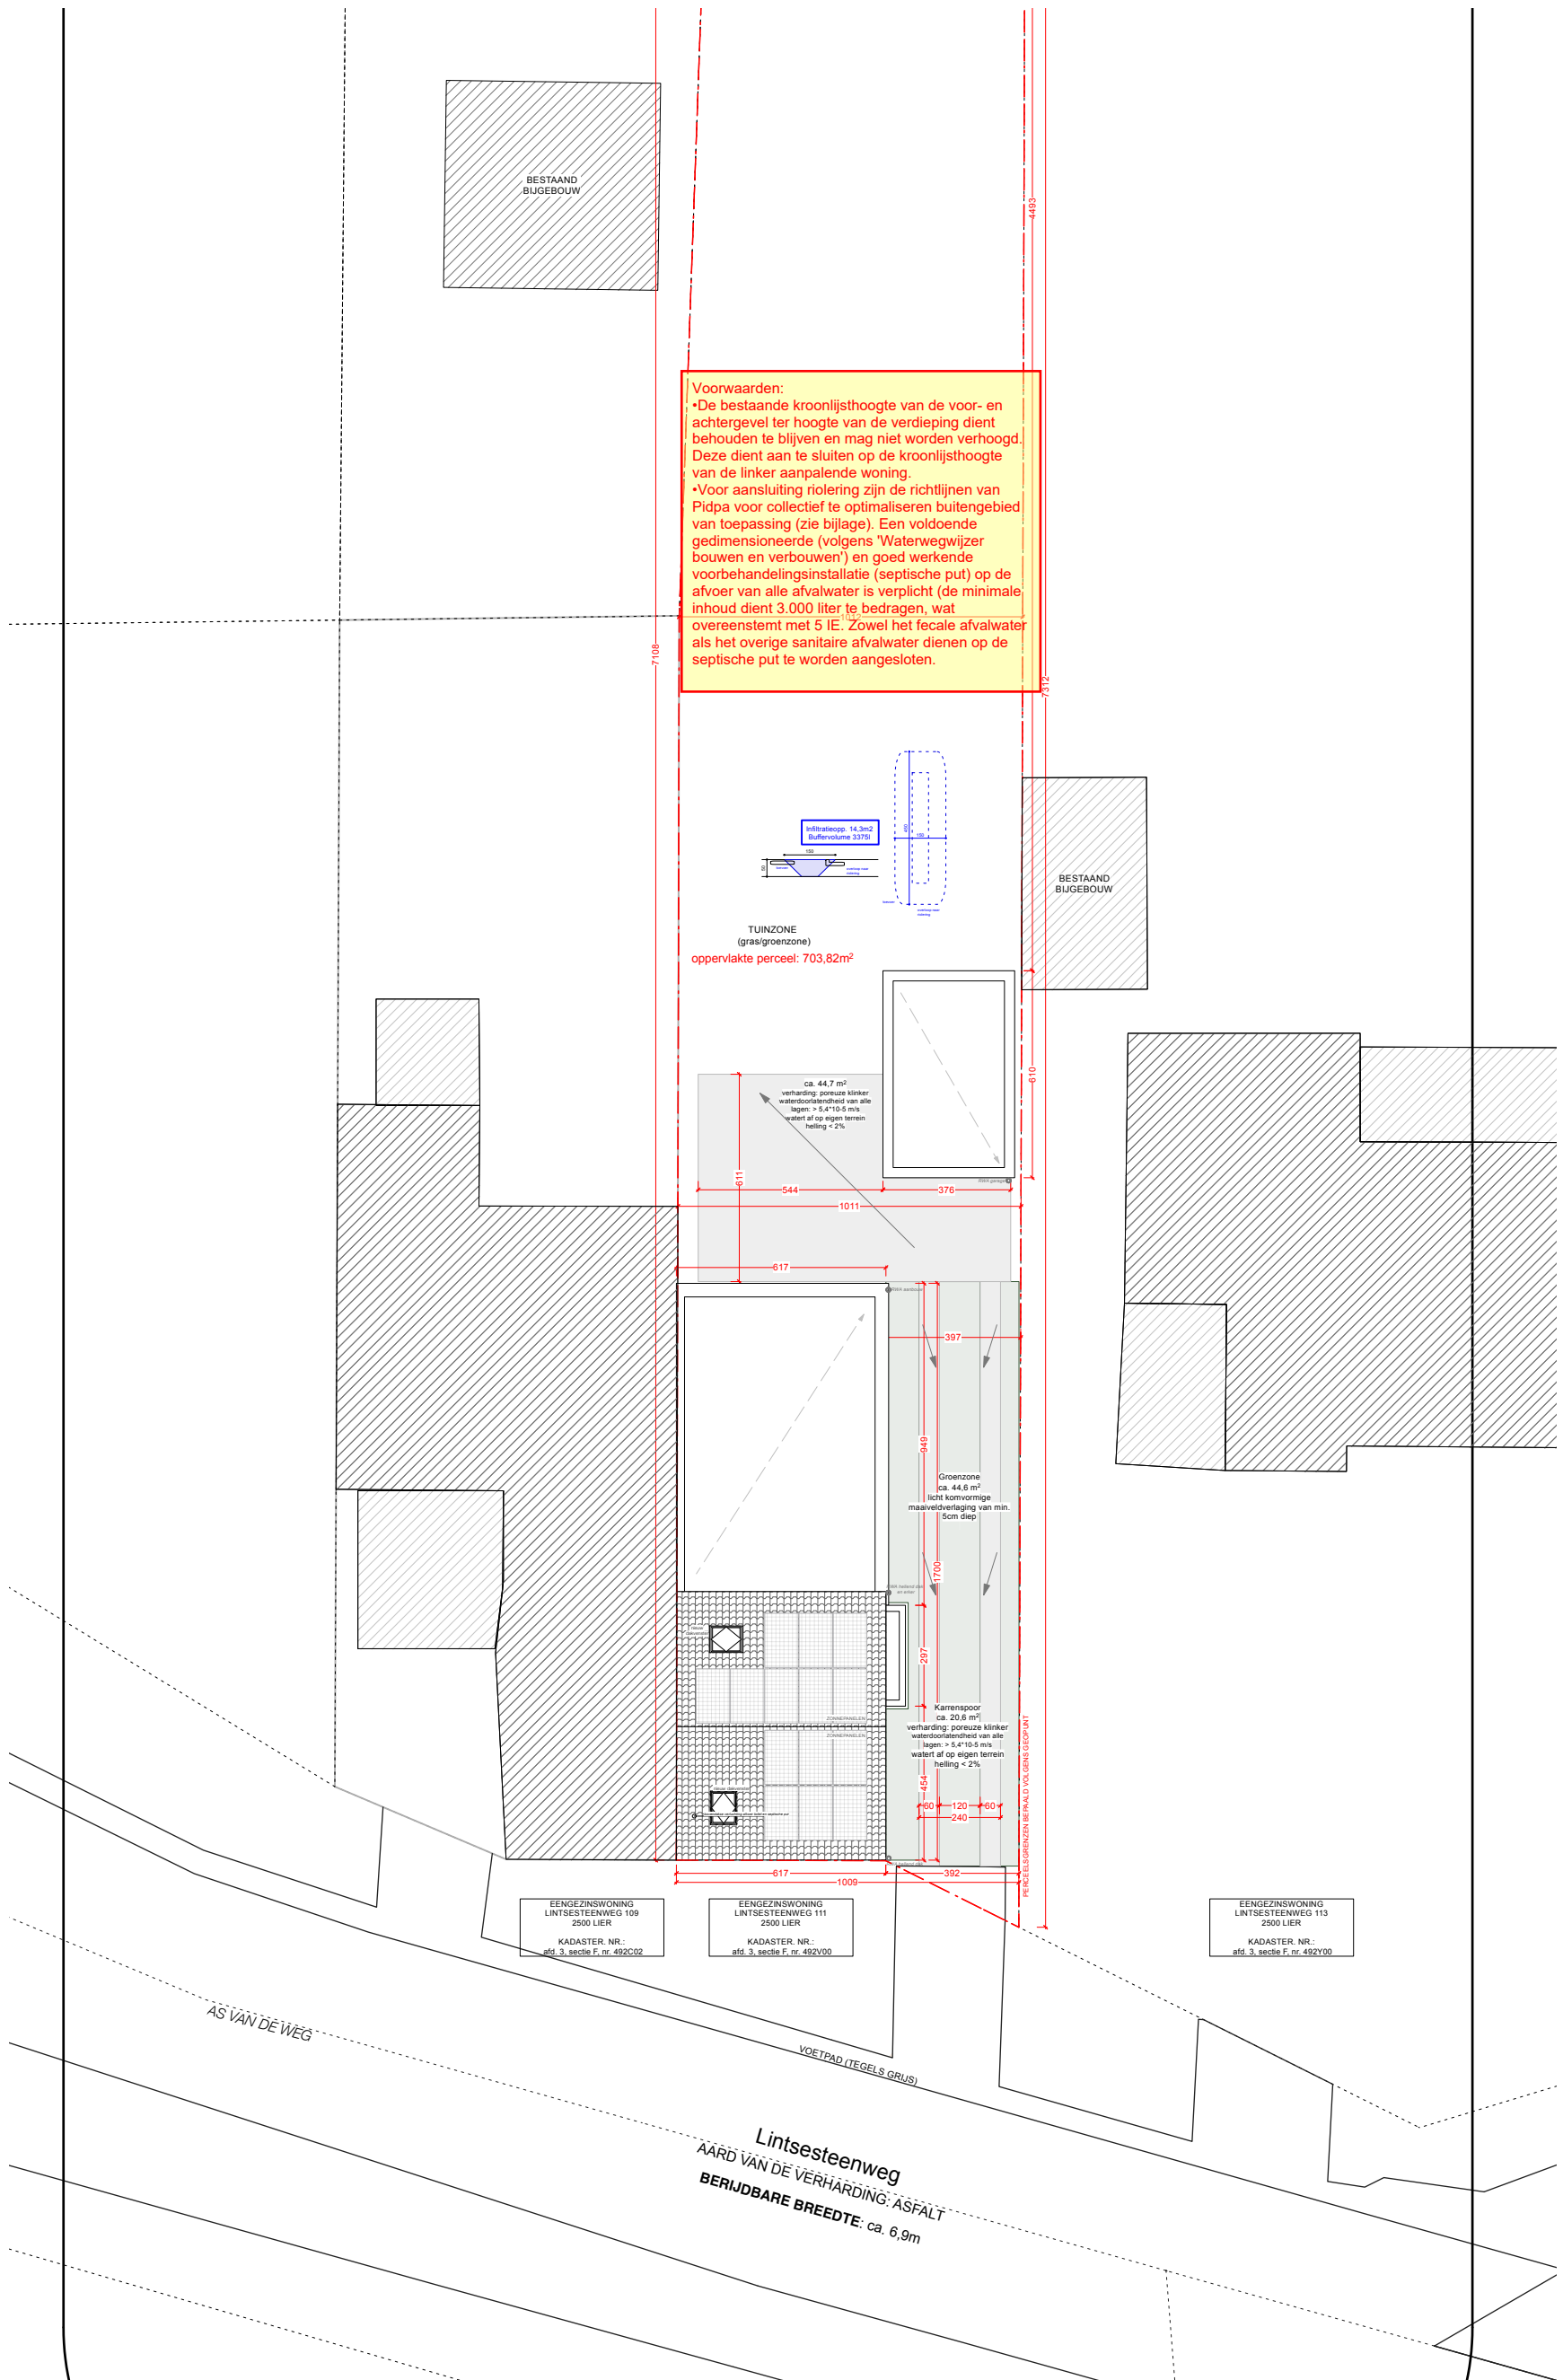

DOSSIER Kirke Verstappen
DOSSIERNUMMER 1123
FASE OMGEVINGSVERGUNNING
OMSCHRIJVING BA_WONING_I_N_Inplantingsplan-2

DATUM 27/02/2026
SCHAAL 1/200

ALLE MATEN TER PLAATSE TE CONTROLLEREN; PLANNEN EN LASTENBOEKEN VULLEN ELKAAR AAN EN MOETEN ALS DUSDANIG VERSTAAN WORDEN; ALLE GEWENSTE INLICHTINGEN ZIJN TE BEKOMEN BIJ HET ARCHITECTENBUREAU EN/OF STUDIEBUREAU; EVENTUELE LEEMTES OF ONVOLLEDIGHEIDEN MOETEN TIJDIG GEMELD WORDEN; DEZE PLANNEN ZIJN INTELLECTUELE EIGENDOM VAN HET ARCHITECTENBUREAU EN MOGEN NIET VERSPREID NOCH GEWUZZIG WORDEN ZONDER HAAR SCHRIFTELIJKE GOEDKEURING

OPMERKING
vermelde maten op plan in cm

MEETLIJN
0m 2m 10m

