Digitaal ondertekend door Katrijn Bosschaerts (Signature)
Datum: 22/07/2026 11:17:57

Digitaal ondertekend door Charlotte Schwagten (Signature)
Datum: 26/07/2026 13:50:59

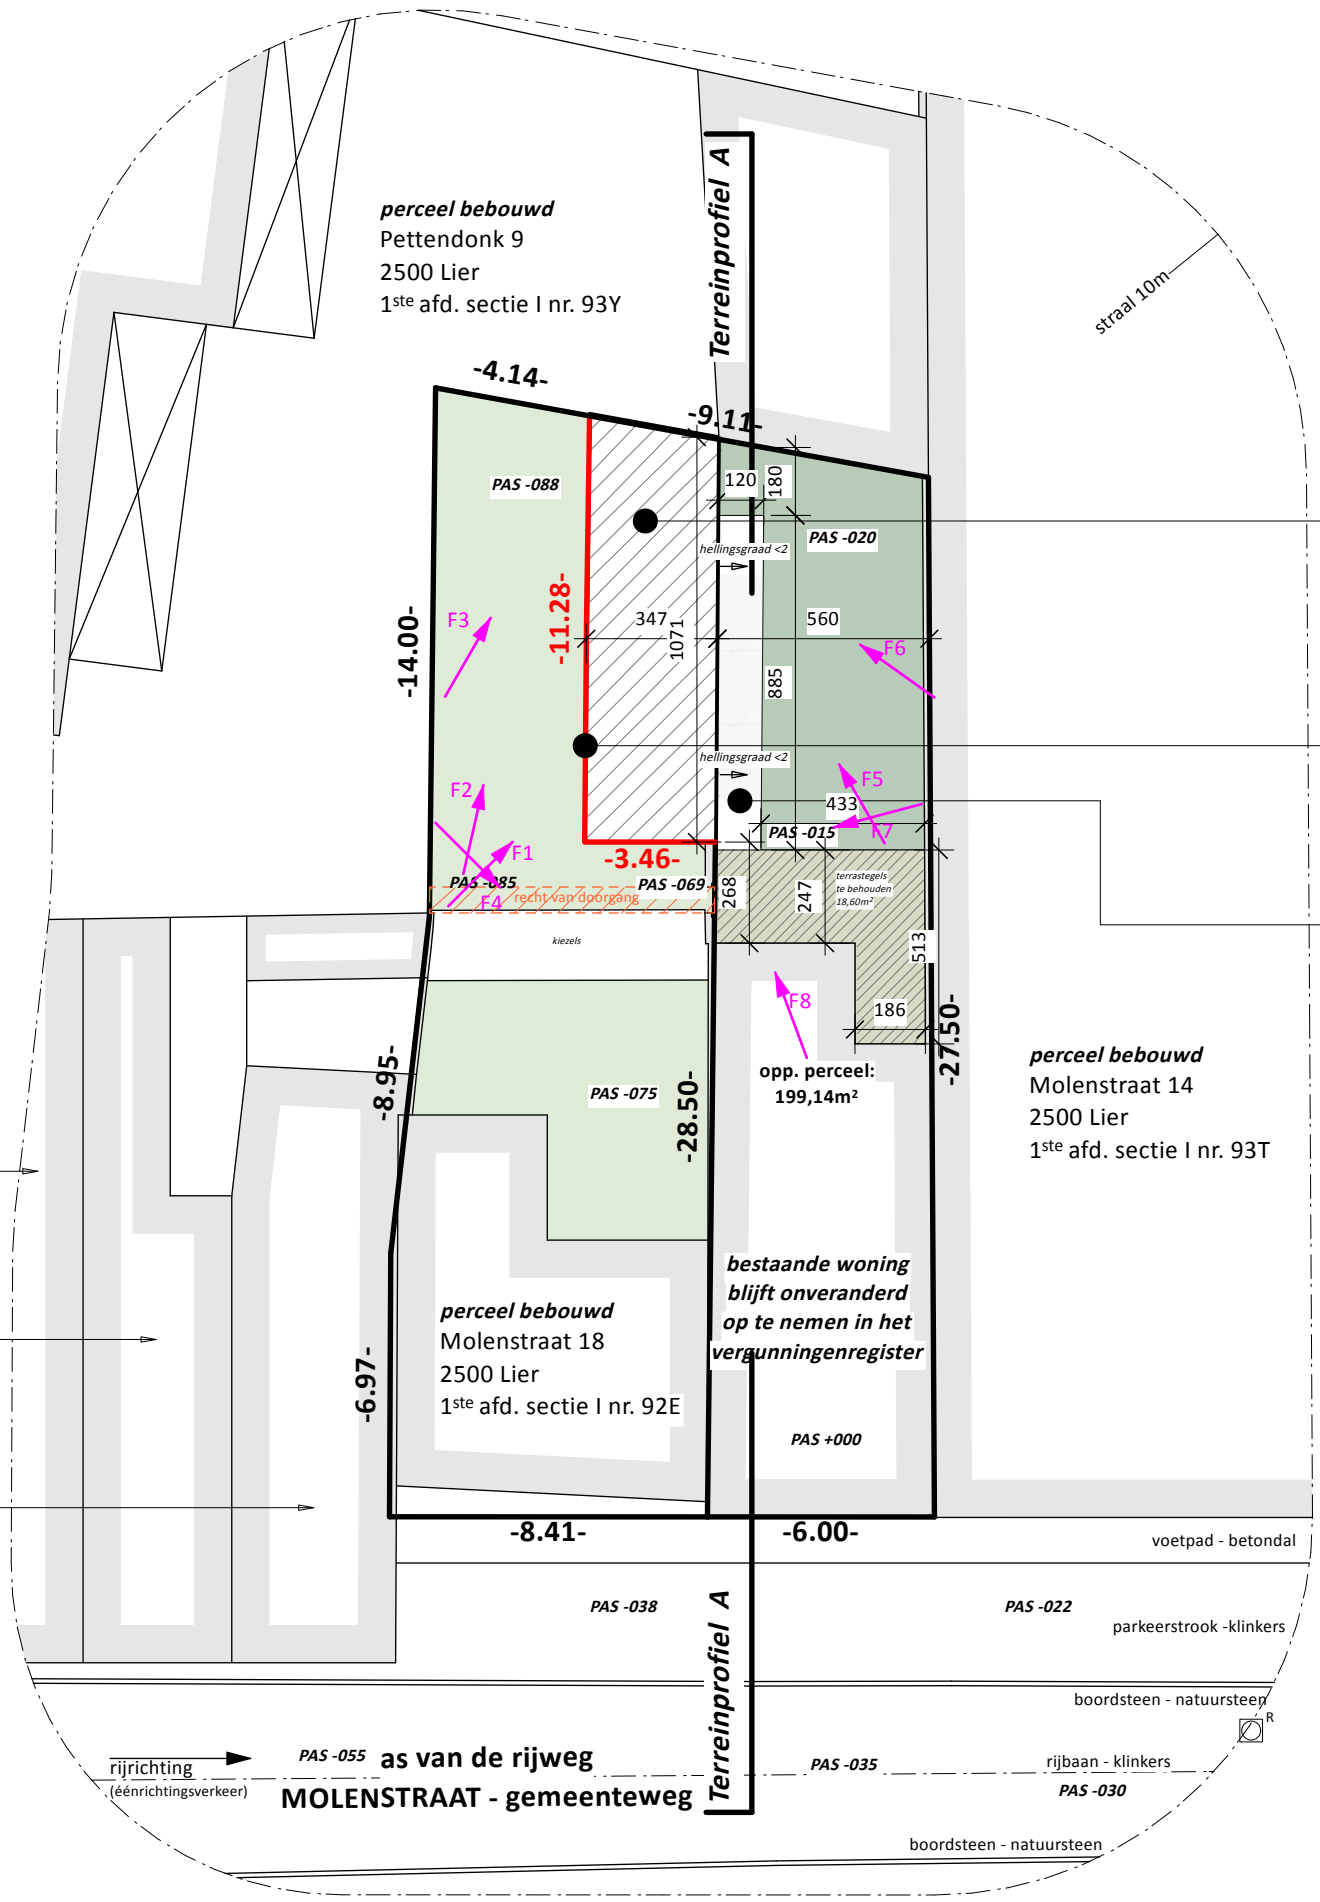

TE VERBOUWEN: BIJGEBOUW
verbouwen van een bijgebouw
dakopp: bijgebouw 38,01m²
Molenstraat 16
2500 Lier
1e afd. sectie I nrs. 93X - deel van 92E

NIEUW TRACÉ PERCEELSGRENS
Molenstraat 16-18
2500 Lier
1e afd. sectie I nrs. 93X - deel van 92E

AAN TE VRAGEN: VERHARDING 1
verharding in niet-waterdoorlatend materiaal
pad naar bijgebouw
hellingsgraad kleiner dan 2%
Infiltratie op het eigen perceel
opp. : 10,59m²

Inplanting - nieuw
SCHAAL 1/200

Schaalbalk
0 1 5m
maataanduiding in cm

www.inarto-architecten.be - info@inarto-architecten.be
Maatschappelijke zetel : Sint Jobsstraat 214 - 2200 Herentals - 014/71 74 78
Inarto Architecten - Multiprofessionele Architectenvennootschap - burgerlijke vennootschap met de handelsvorm cv
inarto Architecten bv