Digitaal ondertekend door Katrijn Bosschaerts (Signature)
Datum: 22/07/2026 11:22:23

Digitaal ondertekend door Charlotte Schwagten (Signature)
Datum: 28/07/2026 15:04:59

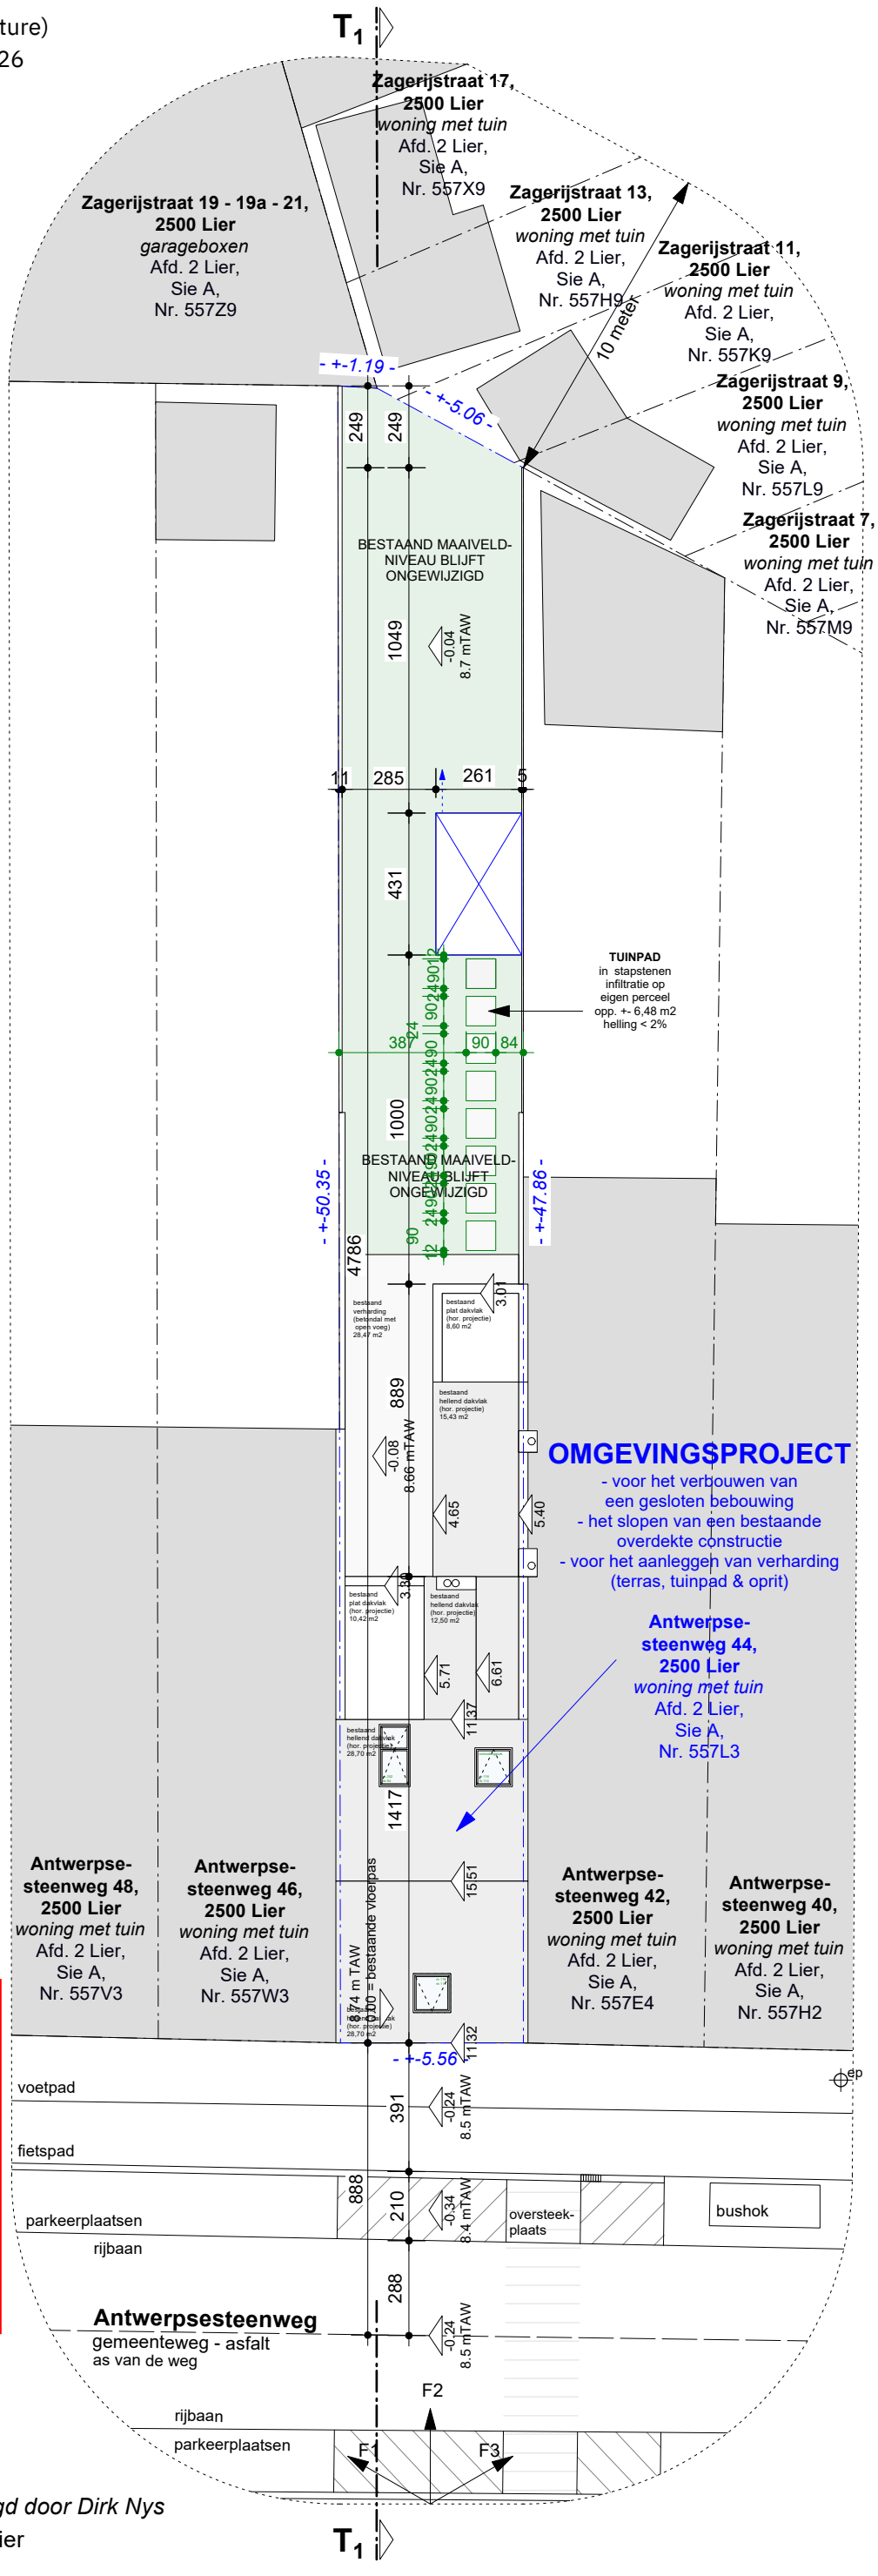

Voorwaarden:
•De voorwaarden opgelegd in het advies van Brandweerzone Rivierenland (ref. P21287-002/01) van 2 juli 2026 strikt na te leven.
•De aanvrager dient vóór ingebruikname van het studentenhuis contact op te nemen met IVAREM en de nodige afspraken te maken met betrekking tot de inzameling en aanbieding van het huishoudelijk afval afkomstig van het studentenhuis. Deze afspraken moeten worden nageleefd zolang het gebouw als studentenhuis wordt gebruikt.
•De stad stelt een conformiteitsattest verplicht voor huurwoningen. Dit attest bevestigt dat een woning voldoet aan de Vlaamse woningkwaliteitsnormen en kan aangevraagd worden bij het team wonen. De minimale eisen van de Vlaamse Codex Wonen zijn pas te controleren wanneer de kamers gerealiseerd zijn.

Plan inplanting - nieuwe toestand

Schaal 1/200

bouwheer : VS Housing BV - *vertegenwoordigd door Dirk Nys*
projectzone : Antwerpsesteenweg 44, 2500 Lier
ontwerper : VSDP architectenbureau BV

VSDP | ARCHITECTEN