


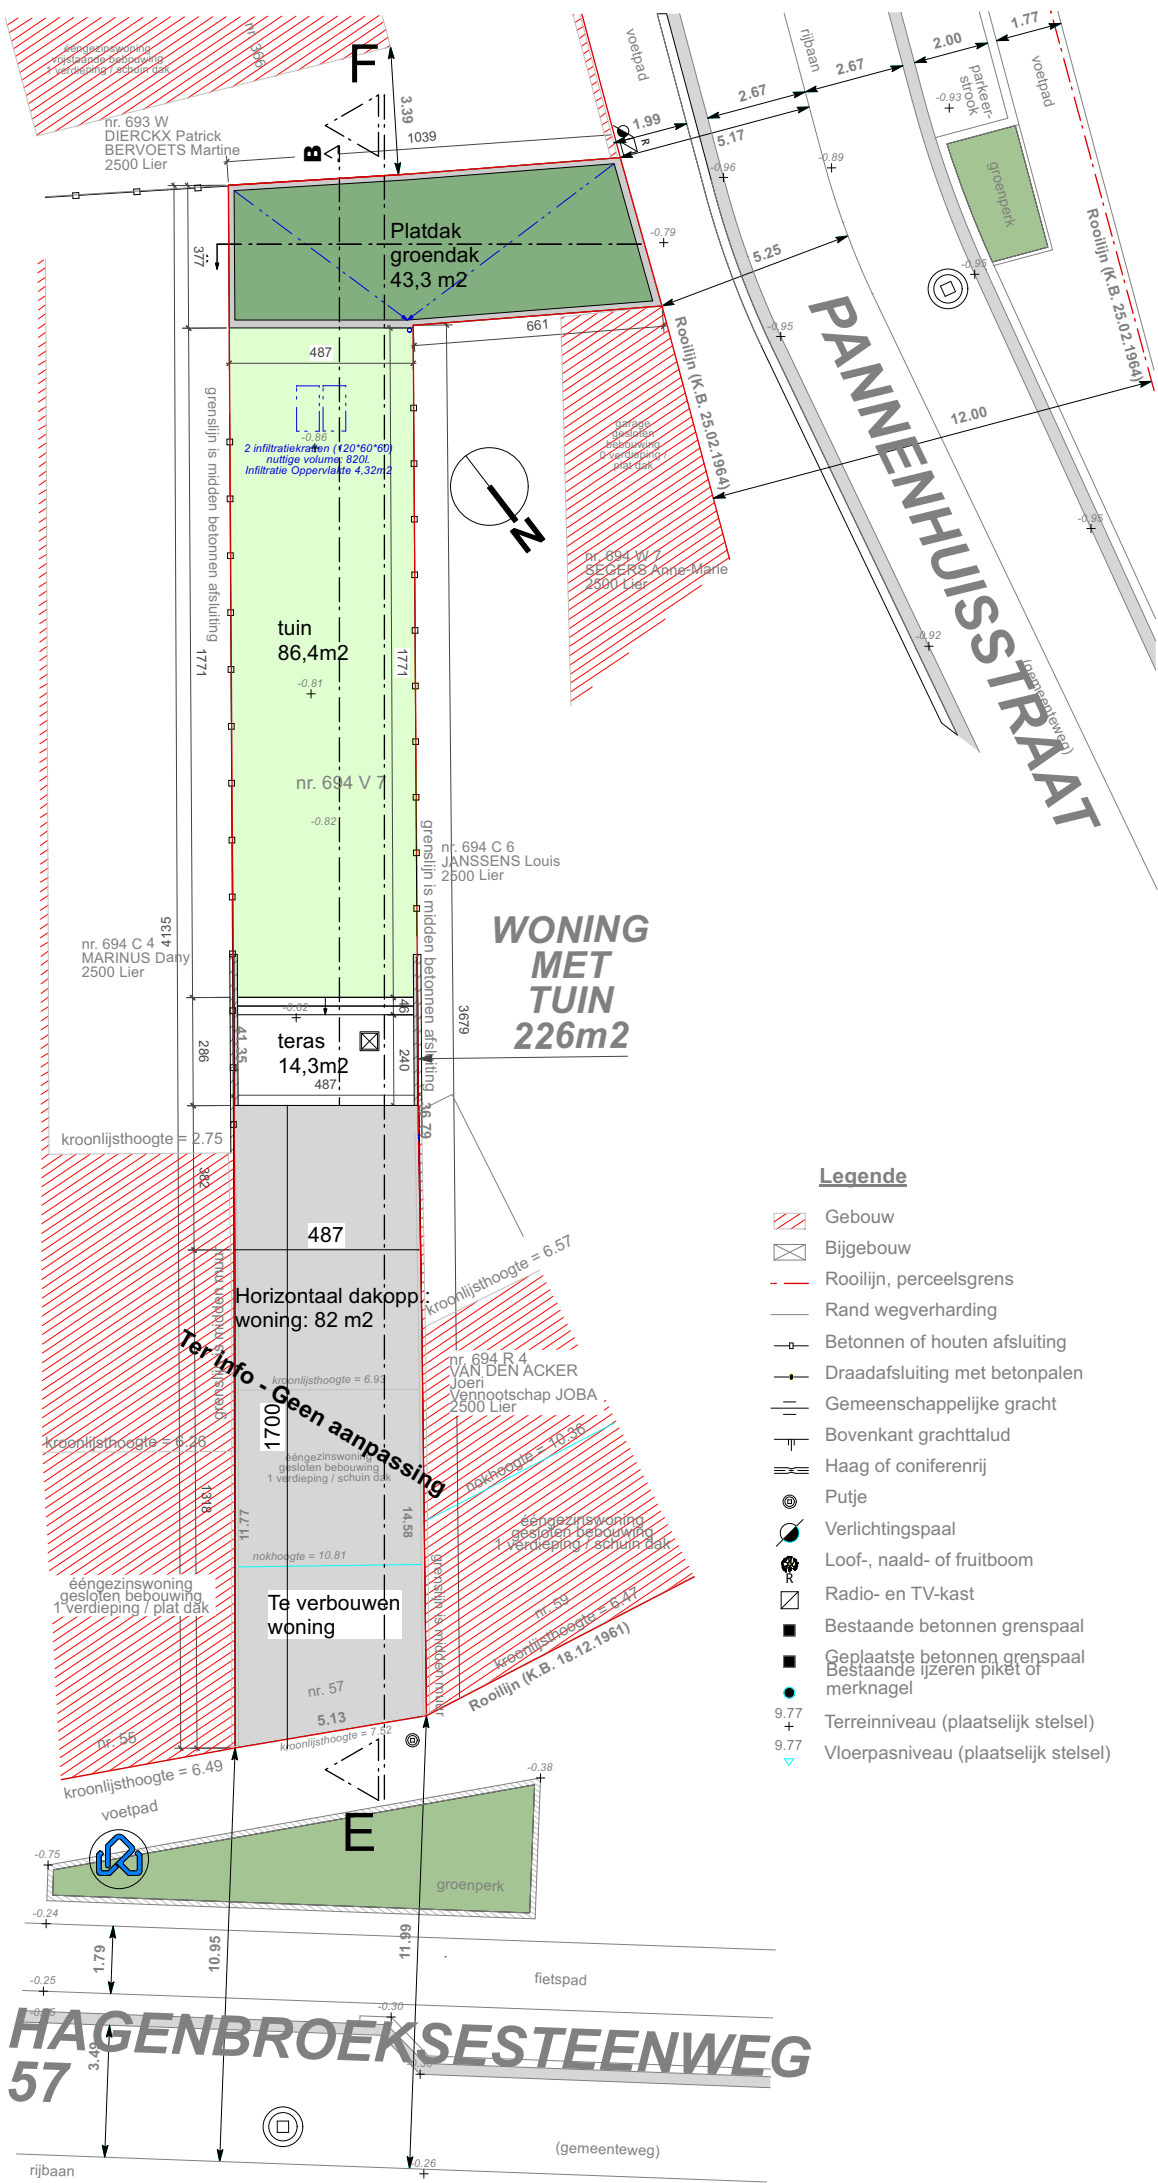

NIEUWE INPLANTING (1/200)