


Voorwaarden:
•Het bestaande buitenschrijnwerk van de voorgevel blijft behouden. Wanneer dit zal worden vervangen dient dat te gebeuren als een getrouwe reconstructie van het oorspronkelijke historische model met als referentie Elzenlaan nr. 90.
•Voor aansluiting riolering zijn de standaard richtlijnen van Pidpa voor centraal gebied van toepassing (zie bijlage).

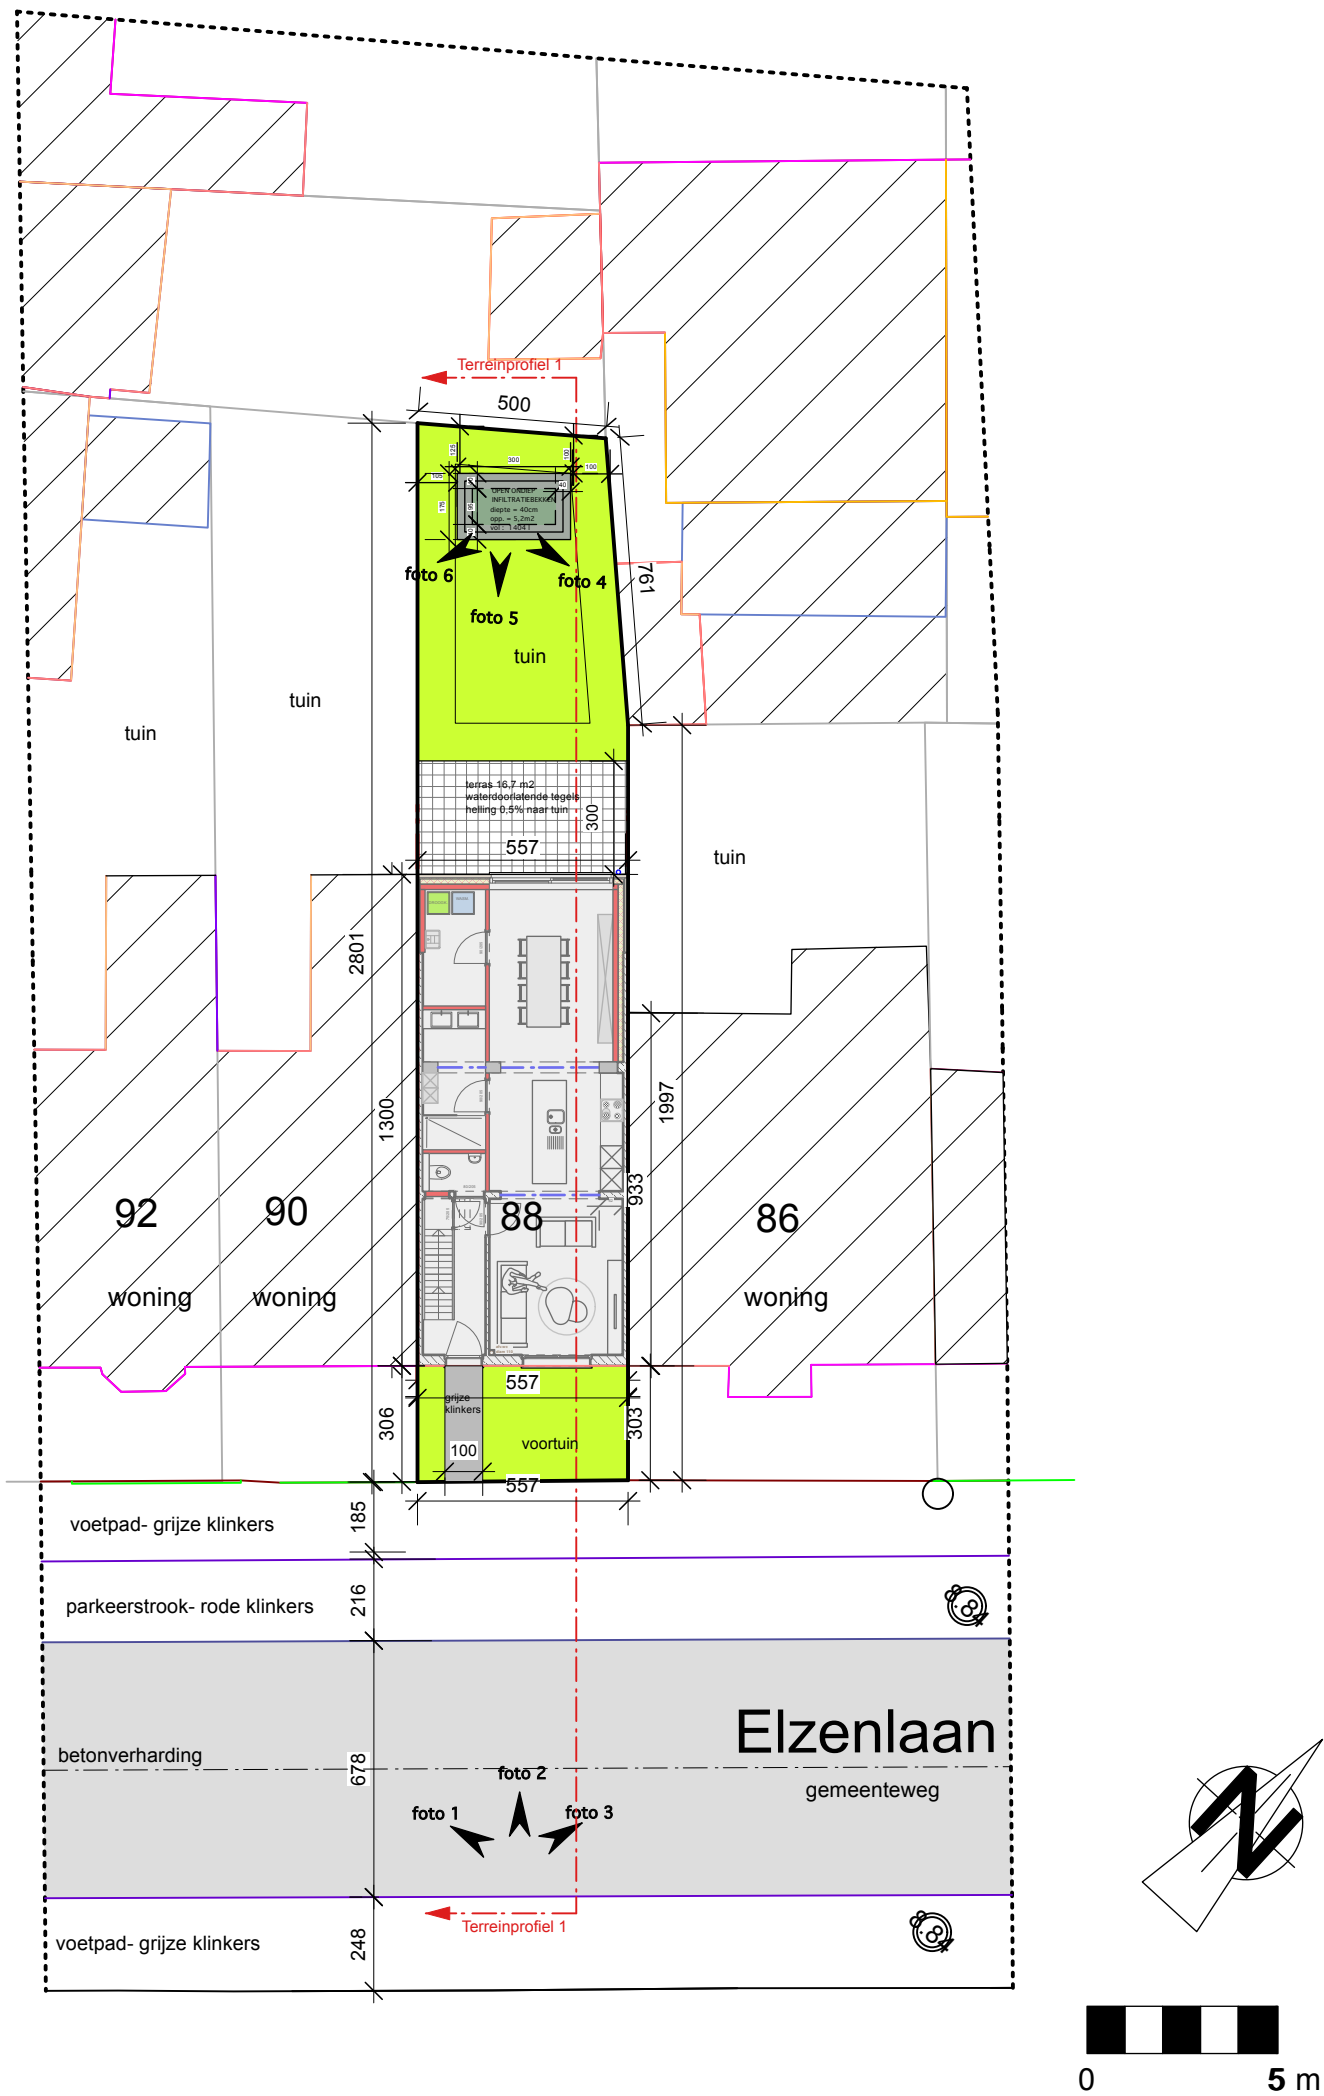

Inplantingsplan nieuwe toestand schaal 1/200