

Voorwaarde:
- Kosten voor het (tijdelijk) verplaatsen van installaties van openbaar nut (nutsleidingen, openbare verlichting, verkeersborden,...) zijn ten laste van de aanvrager.

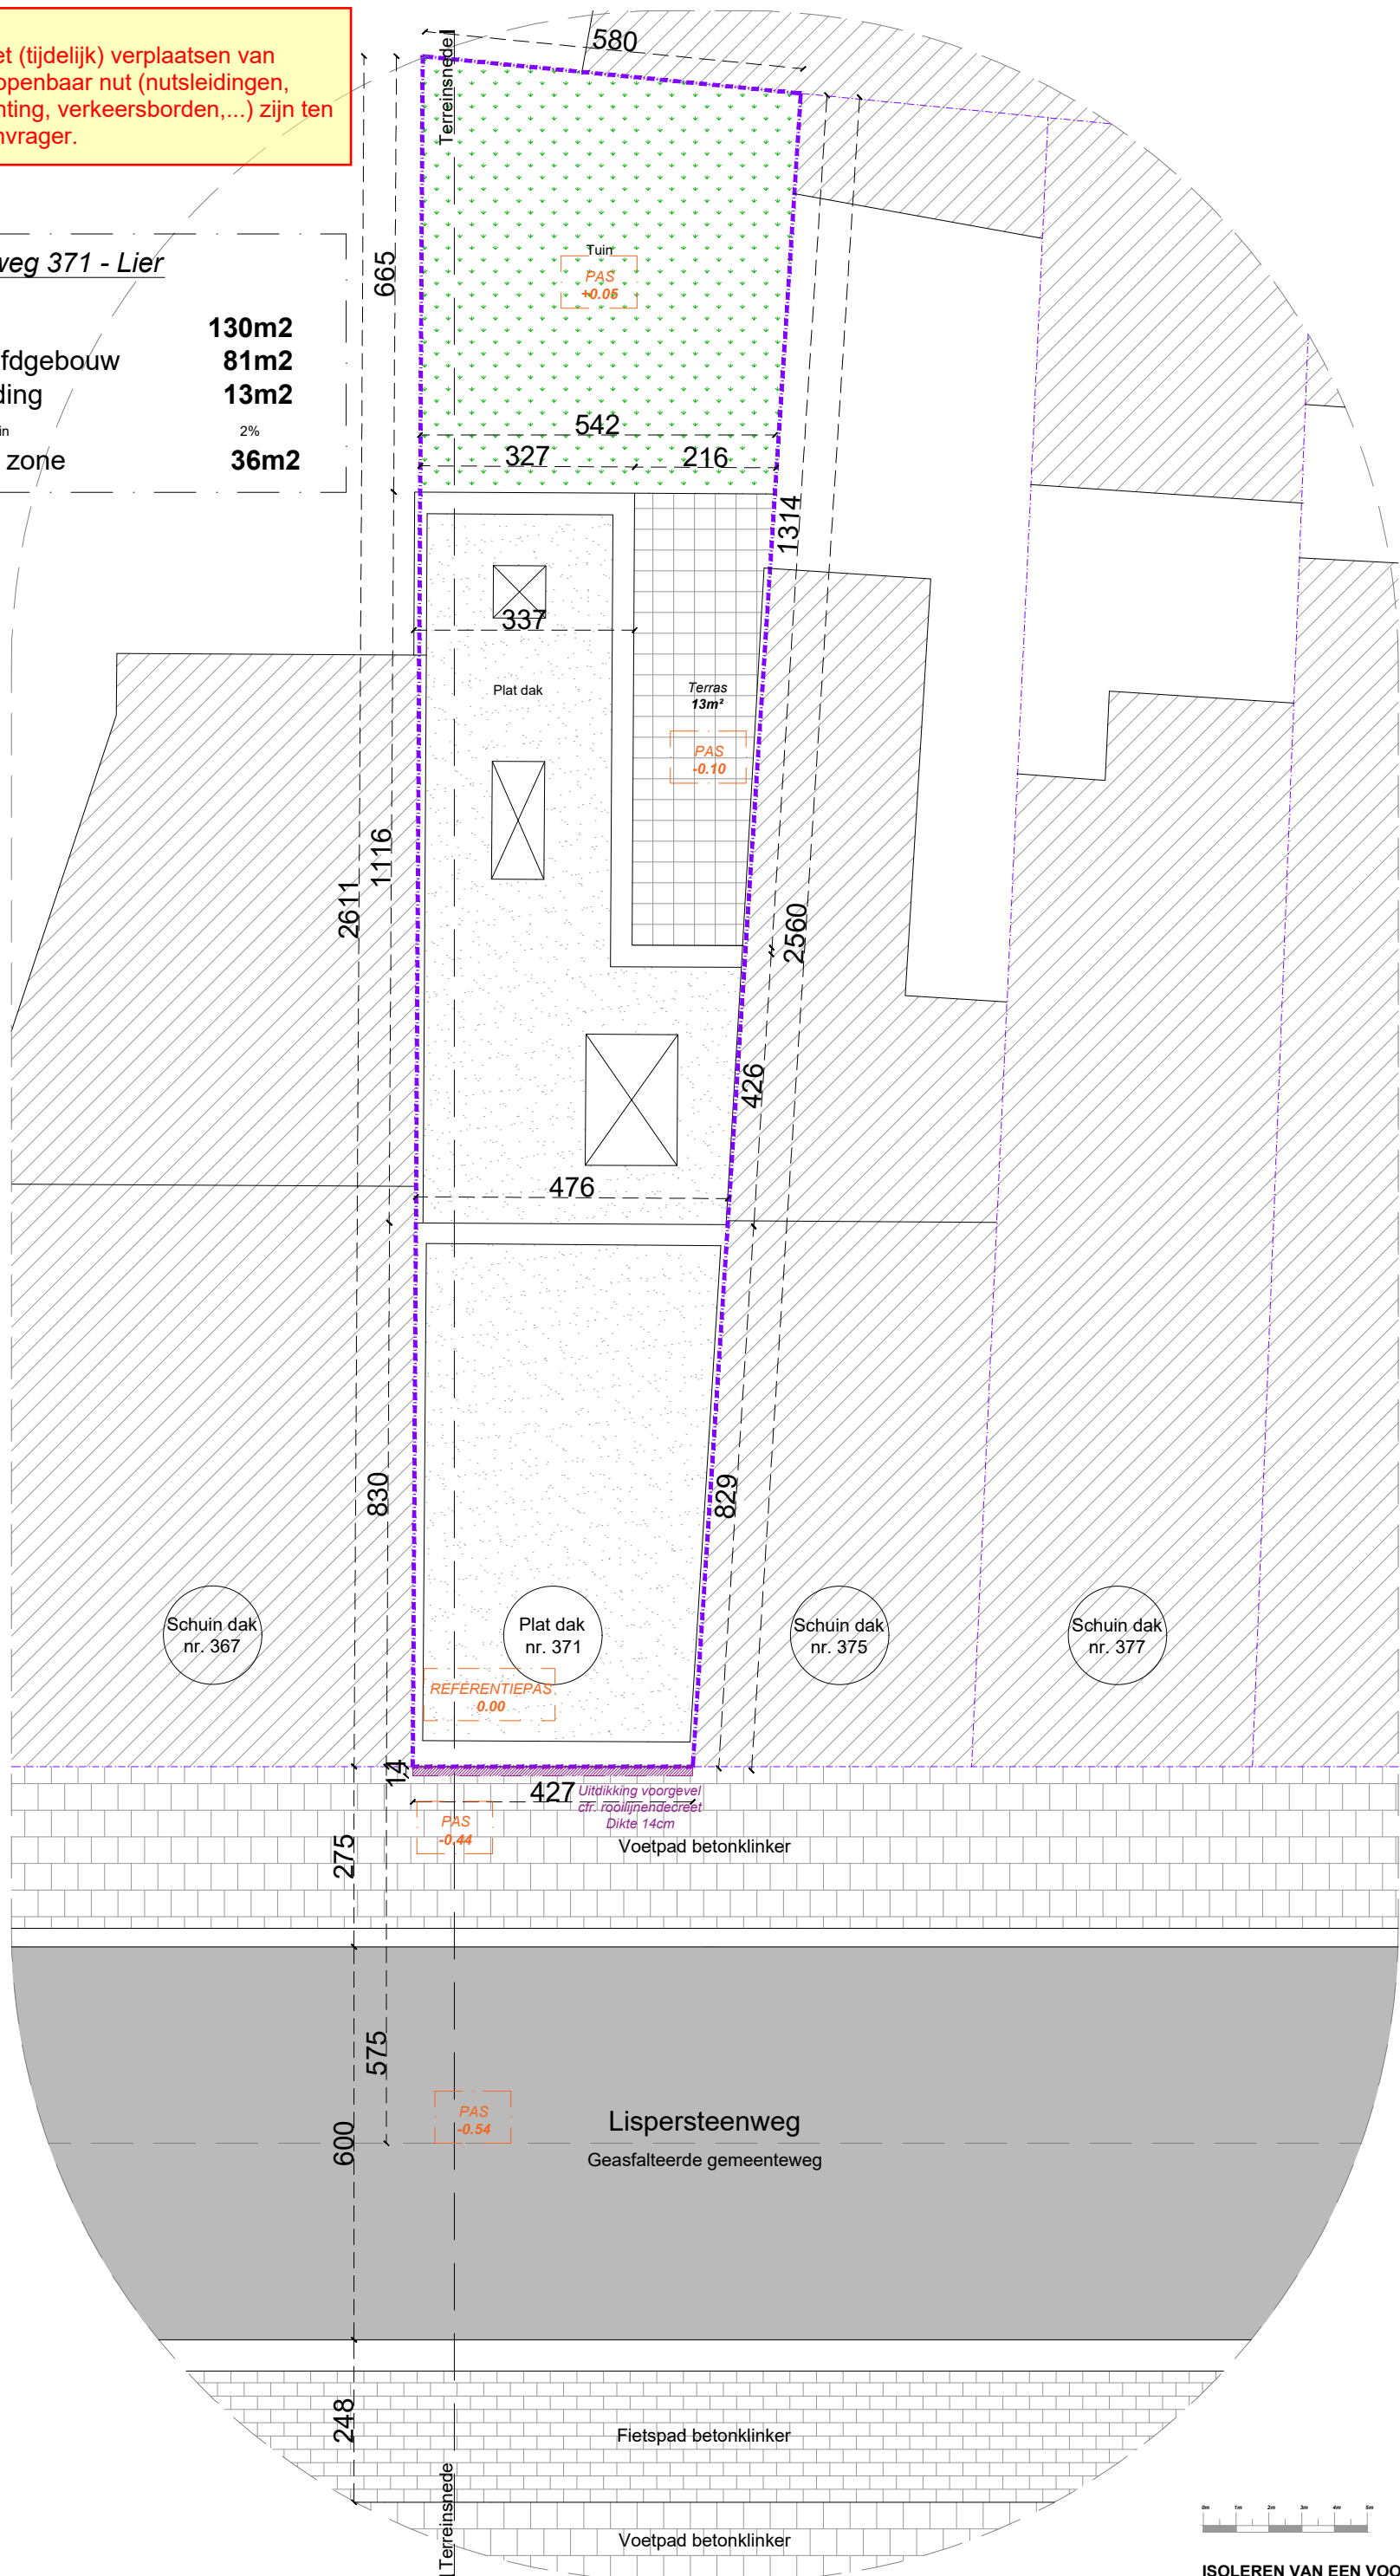
Lispersteenweg 371 - Lier

Terreinopp.	130m2
-------------	-------

Dakopp. hoofdgebouw	81m2
---------------------	------

Opp. verharding	13m2
-----------------	------

afwatering op eigen terrein	2%
-----------------------------	----

Opp. groene zone **36m2**

ISOLEREN VAN EEN VOORGEVEL EN FUNCTIEWIJZIGING GARAGE NAAR BERGING

Lispersteenweg 371 | 2500 Lier
nieuwe toestand 25 05 2026

inplanting | schaal 1150