


PERCEEL VAN DE AANVRAAG:
Dorpsstraat 8, 2500 Koningshooikt (Lier)
4e afd. / sec. B / nr. 582H2
opp. 348m²

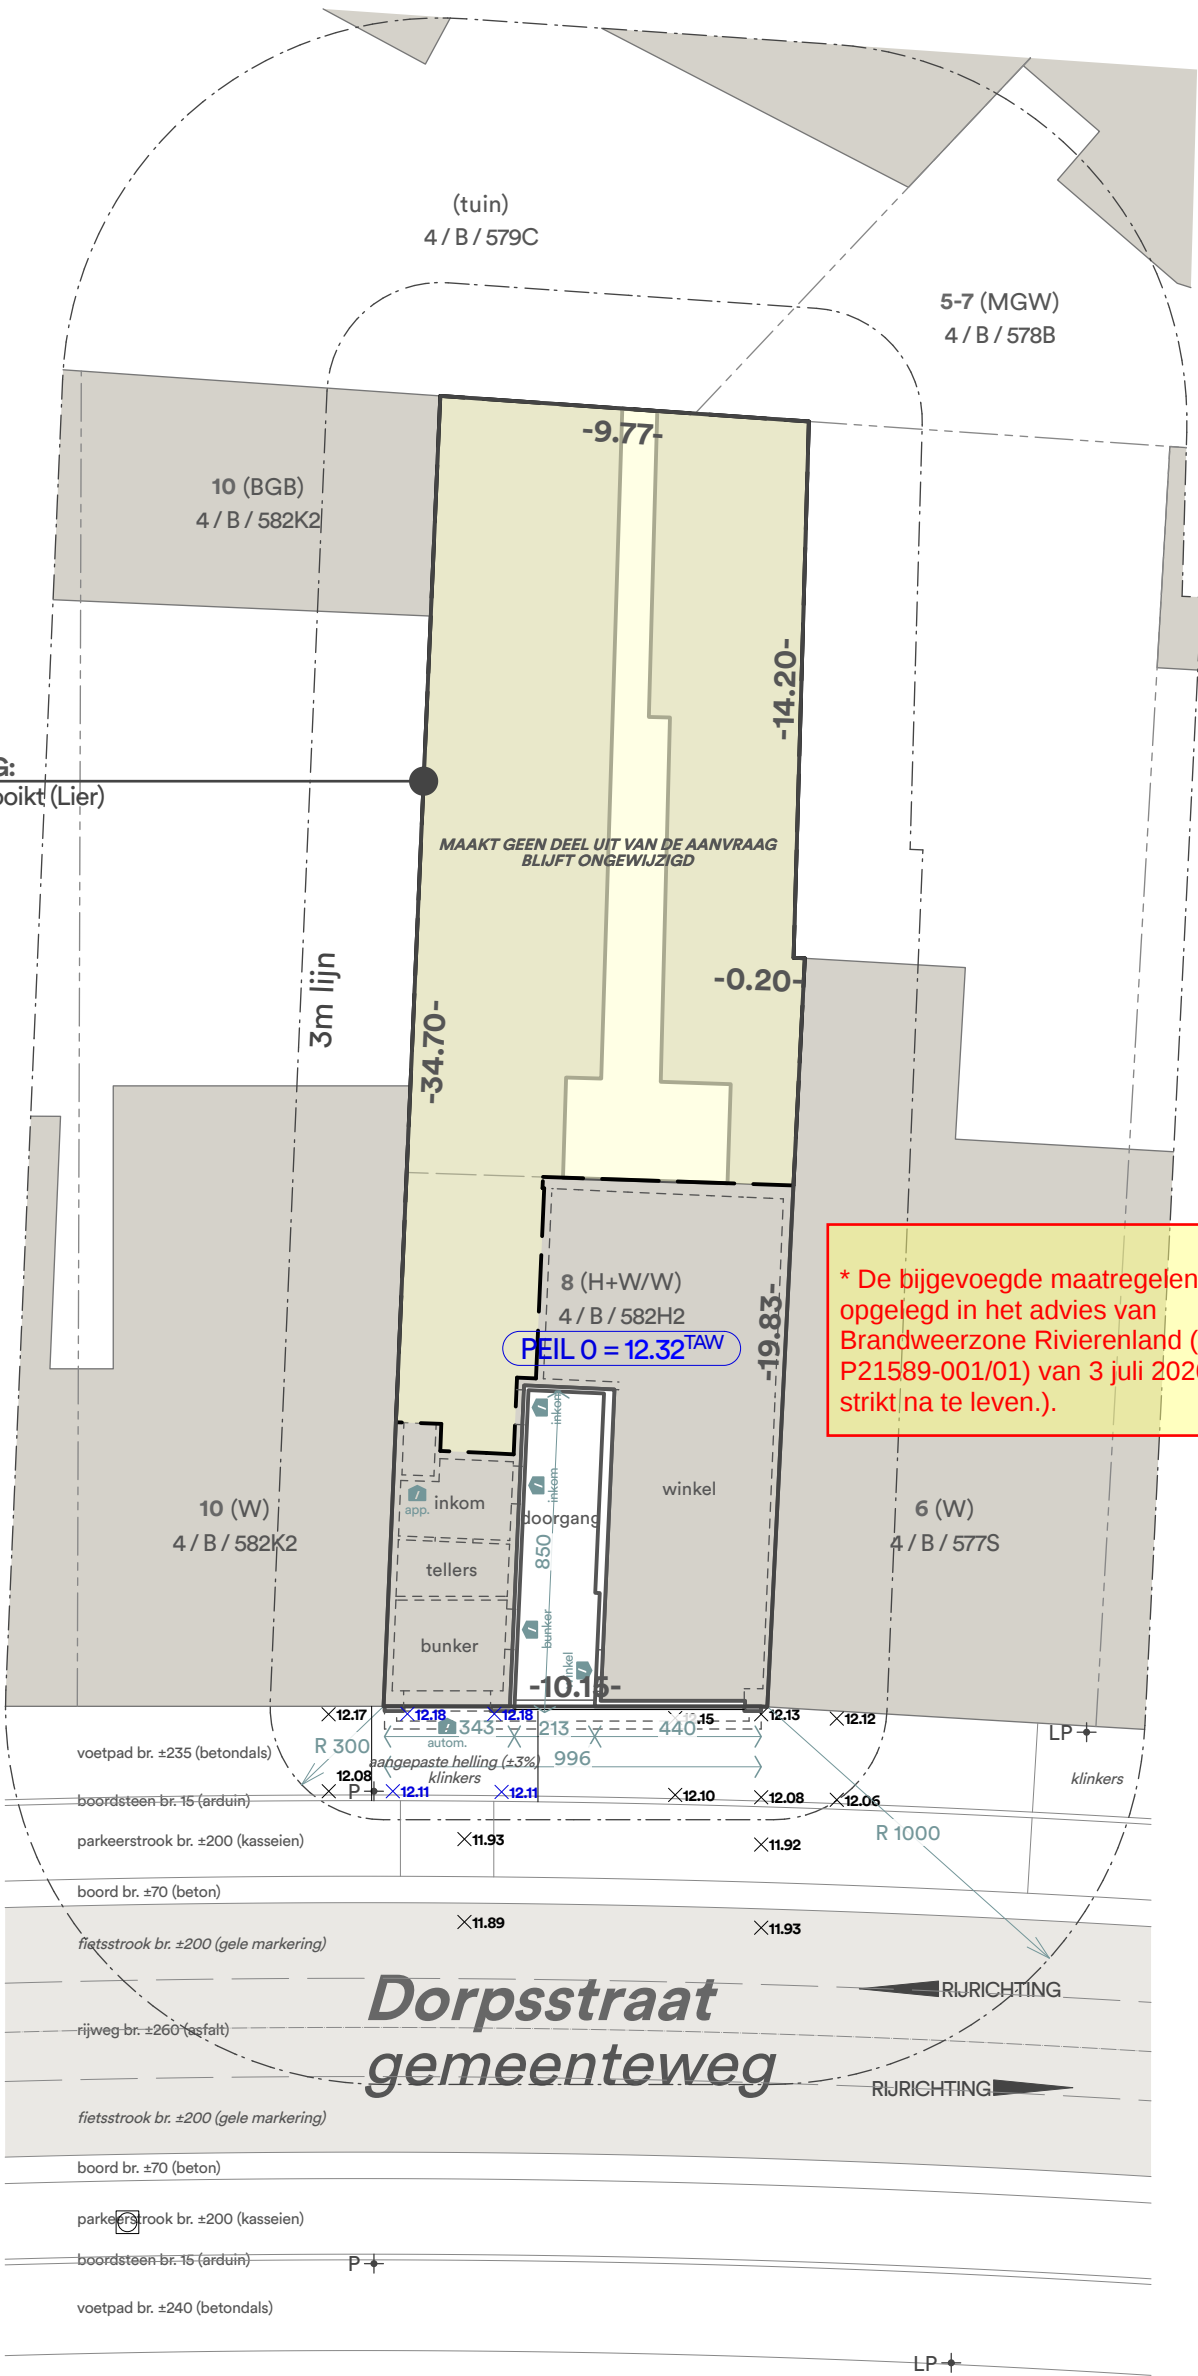

INPLANTING nieuwe toestand - schaal 1/200

0 1 2 3 4 5m

NOTA:
TAW bij benadering (via hoogtemeting op waterinfo.vlaanderen.be)