


PERCEEL VAN DE AANVRAAG:
Dorpsstraat 8, 2500 Koningshooikt (Lier)
4e afd. / sec. B / nr. 582H2
opp. 348m²

•In functie van het supprimeren van de bestaande garage-inrit dienen het voetpad en boordsteen aangepast te worden naar de nieuwe situatie. De boordsteen wordt op gelijke hoogte gebracht met de zones links en rechts van de bestaande oprit. Het voetpad wordt aangelegd op een vergelijkbaar niveau, conform de richtlijnen voor toegankelijke voetpaden, en in eenzelfde materiaal als de zones links en rechts van de bestaande oprit. De belijning van de parkeervakken dient aangepast te worden zodanig dat de parkeerstrook kan doorlopen voor de bestaande oprit. Al deze werken zijn ten laste van de aanvrager. Na beperkte offertevraag en goedkeuring raming door de aanvrager, worden de werken door en in overleg met technisch bureau openbaar domein van de stad uitgevoerd.

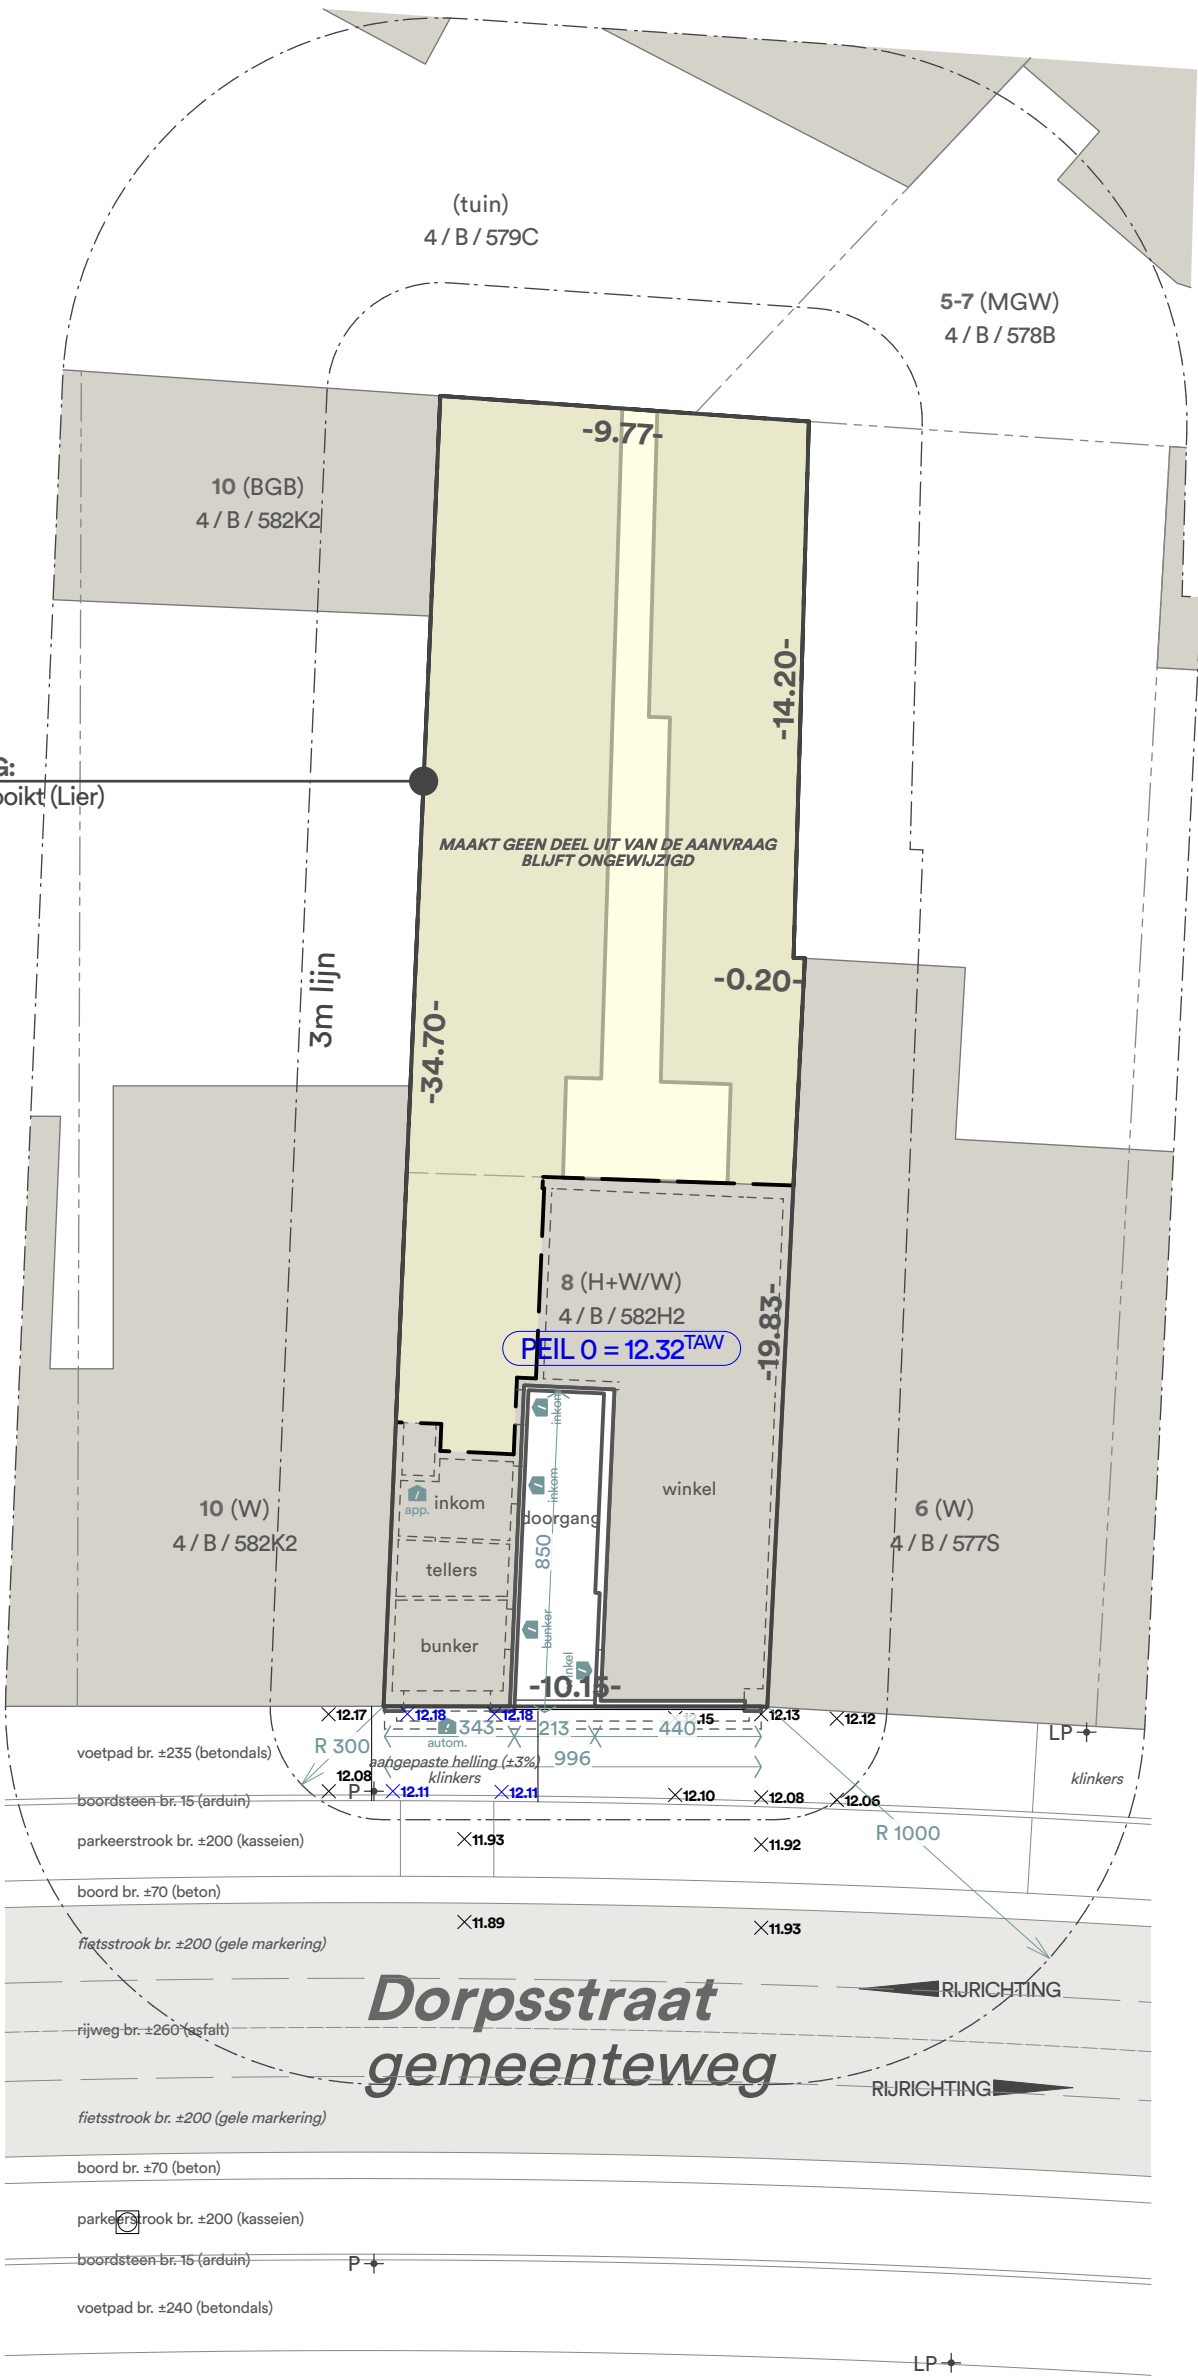

INPLANTING nieuwe toestand - schaal 1/200

0 1 2 3 4 5m

NOTA:
TAW bij benadering (via hoogtemeting op waterinfo.vlaanderen.be)