


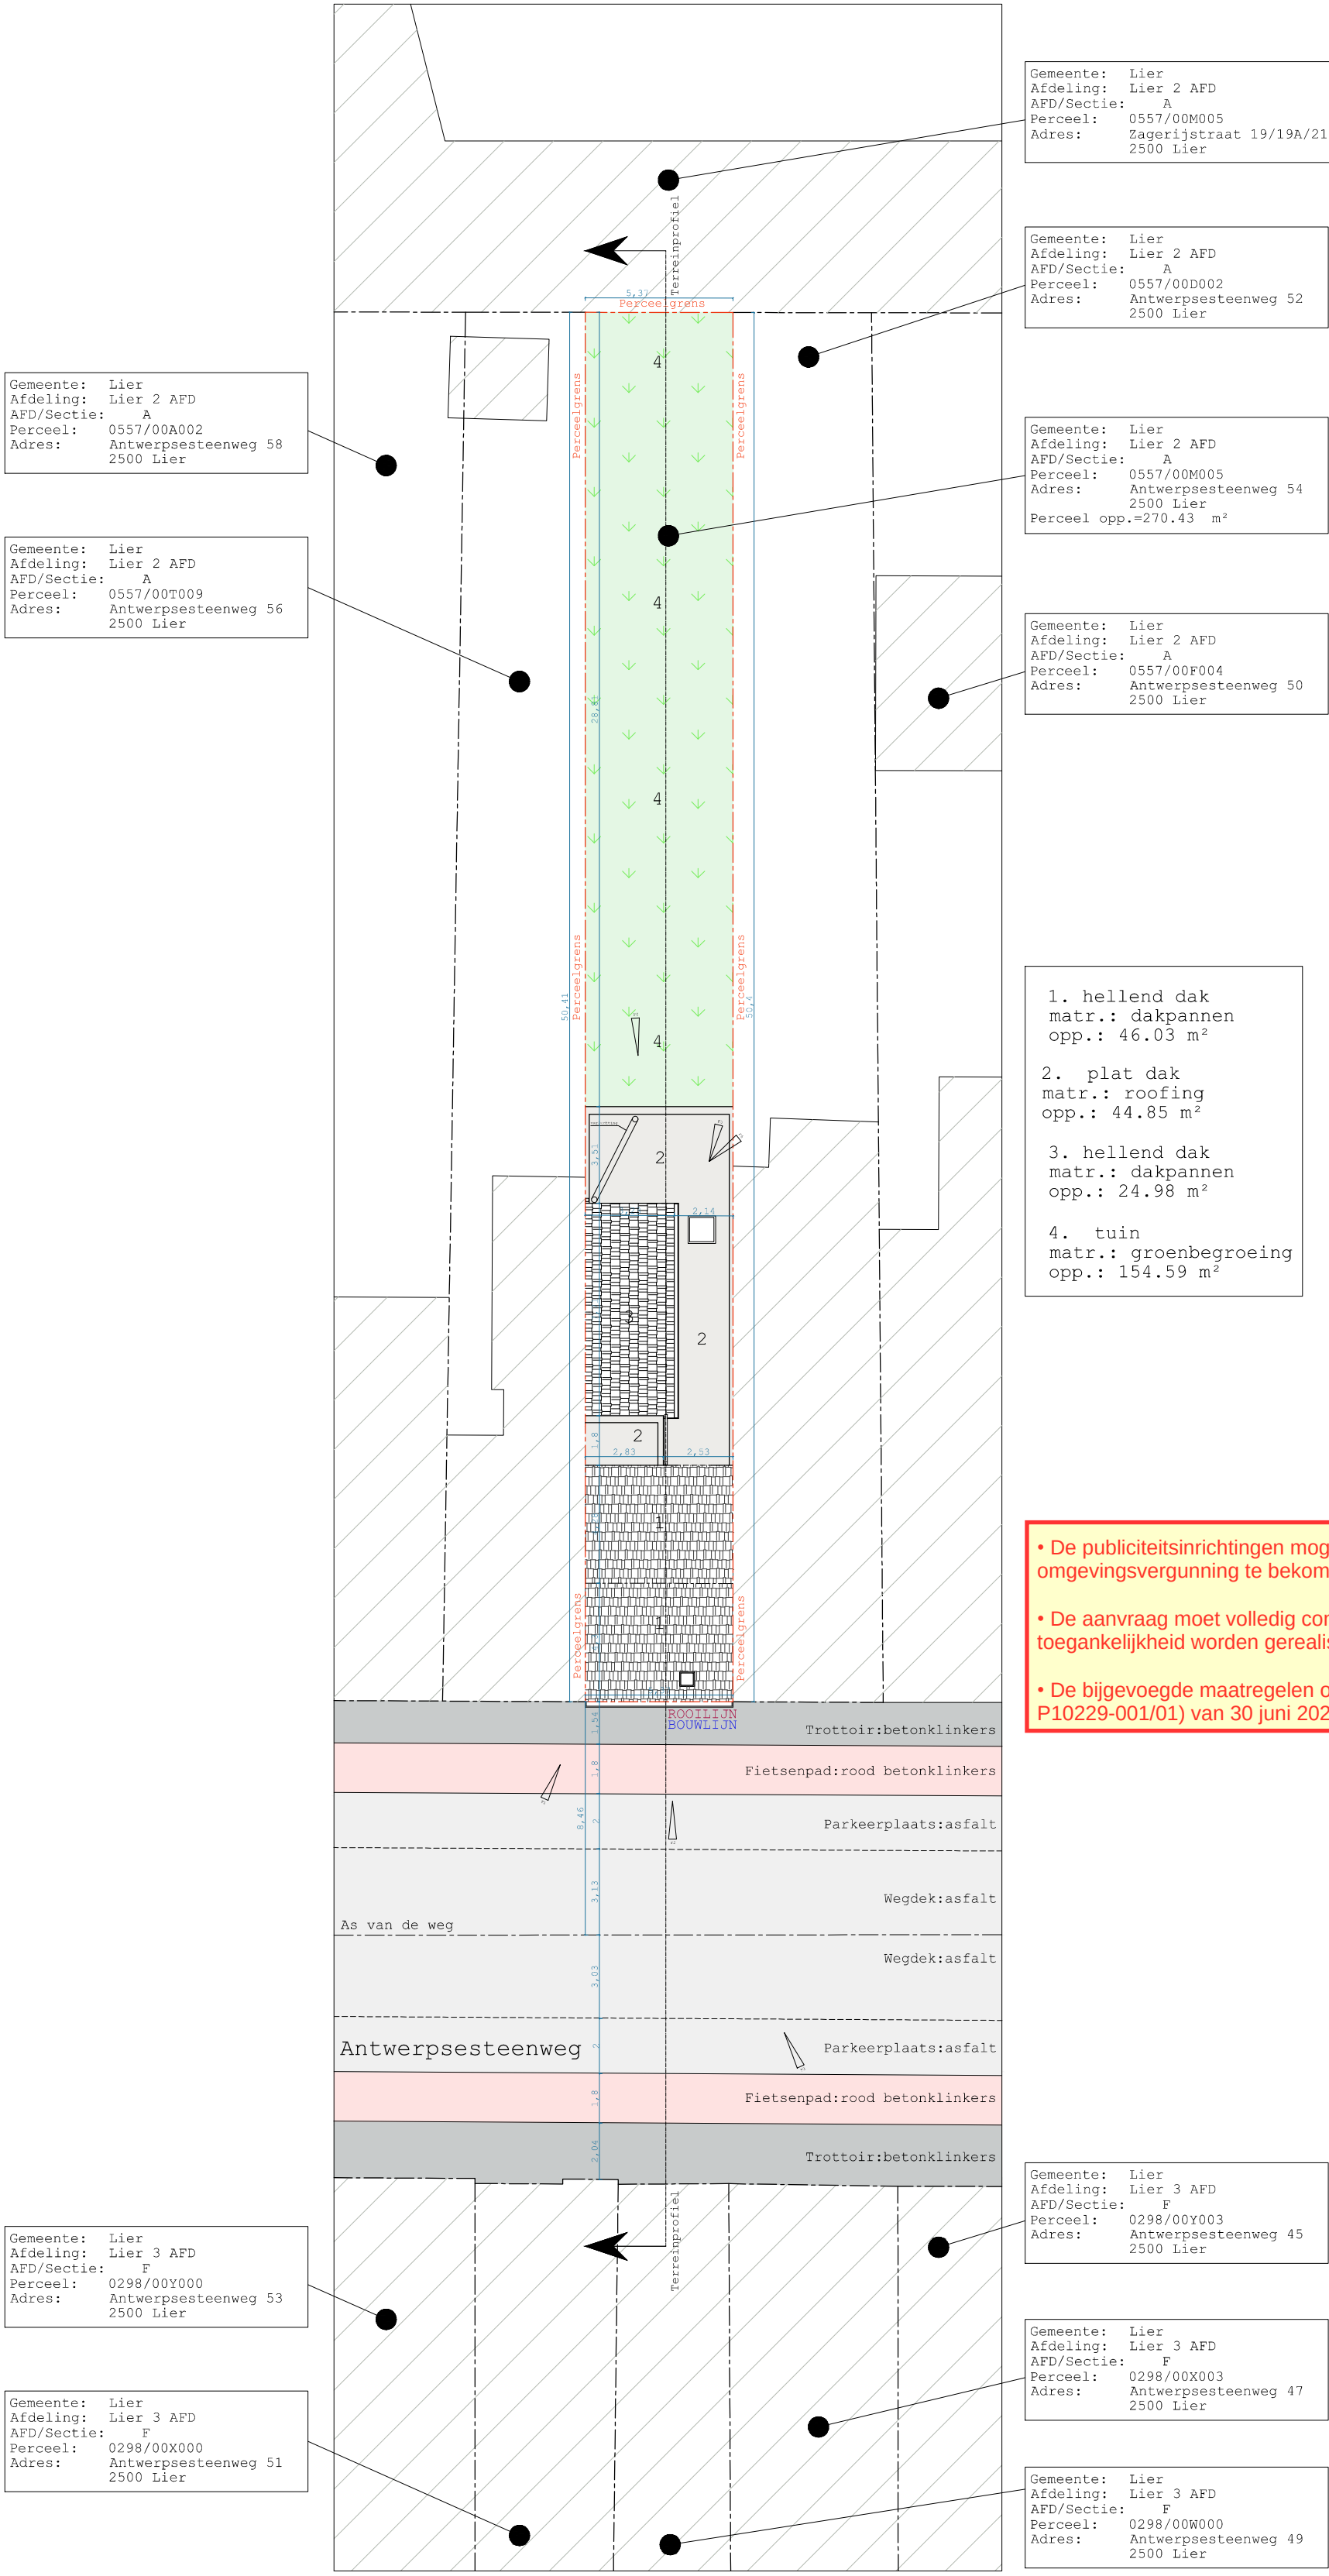

voor brandweer : Inplantingsplan

Schaal :1:200

Vermoedelijke toestand, geen destructief onderzoek uitgevoerd

functiewijziging gelijkvloer restaurant
Antwerpsesteenweg 54
2500 Lier



Architect Jean - Pierre Gakwaya
Kwekerijstraat 45
B-2140 Borgerhout
tel : +32 (0) 486 32 00 83
mail : j_pg@live.be