



NUTSLEIDINGEN:
ELEKTRICITEIT, WATERLEIDING, TELEFOON ,KABELTV
RIOLERING EN GAS ZIJN AANWEZIG
GEEN BOMEN EN HYDRANTEN OP HET OPENBAAR DOMEIN
OP HET PERCEEL:
ZIJN ER PERCEELSAFSCHEIDINGEN
ZIJN ER GEEN ERFDIENSTBAARHEDEN
ZIJN ER GEEN HOOGSTAMMIGE BOMEN
IS ER BESTAANDE BEBOUWING AANWEZIG

ZONERING: WOONZONE

2e afd. sectie A nr.782x6

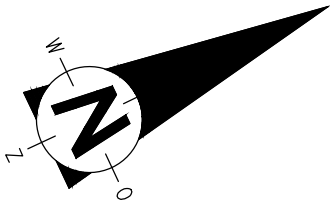

INPLANTING VAN DE AUTOBERGPLAATSEN
REGULARISATIE TEN OPZICHTE VAN DE VERKAVELINGSVOORSCHRIFTEN

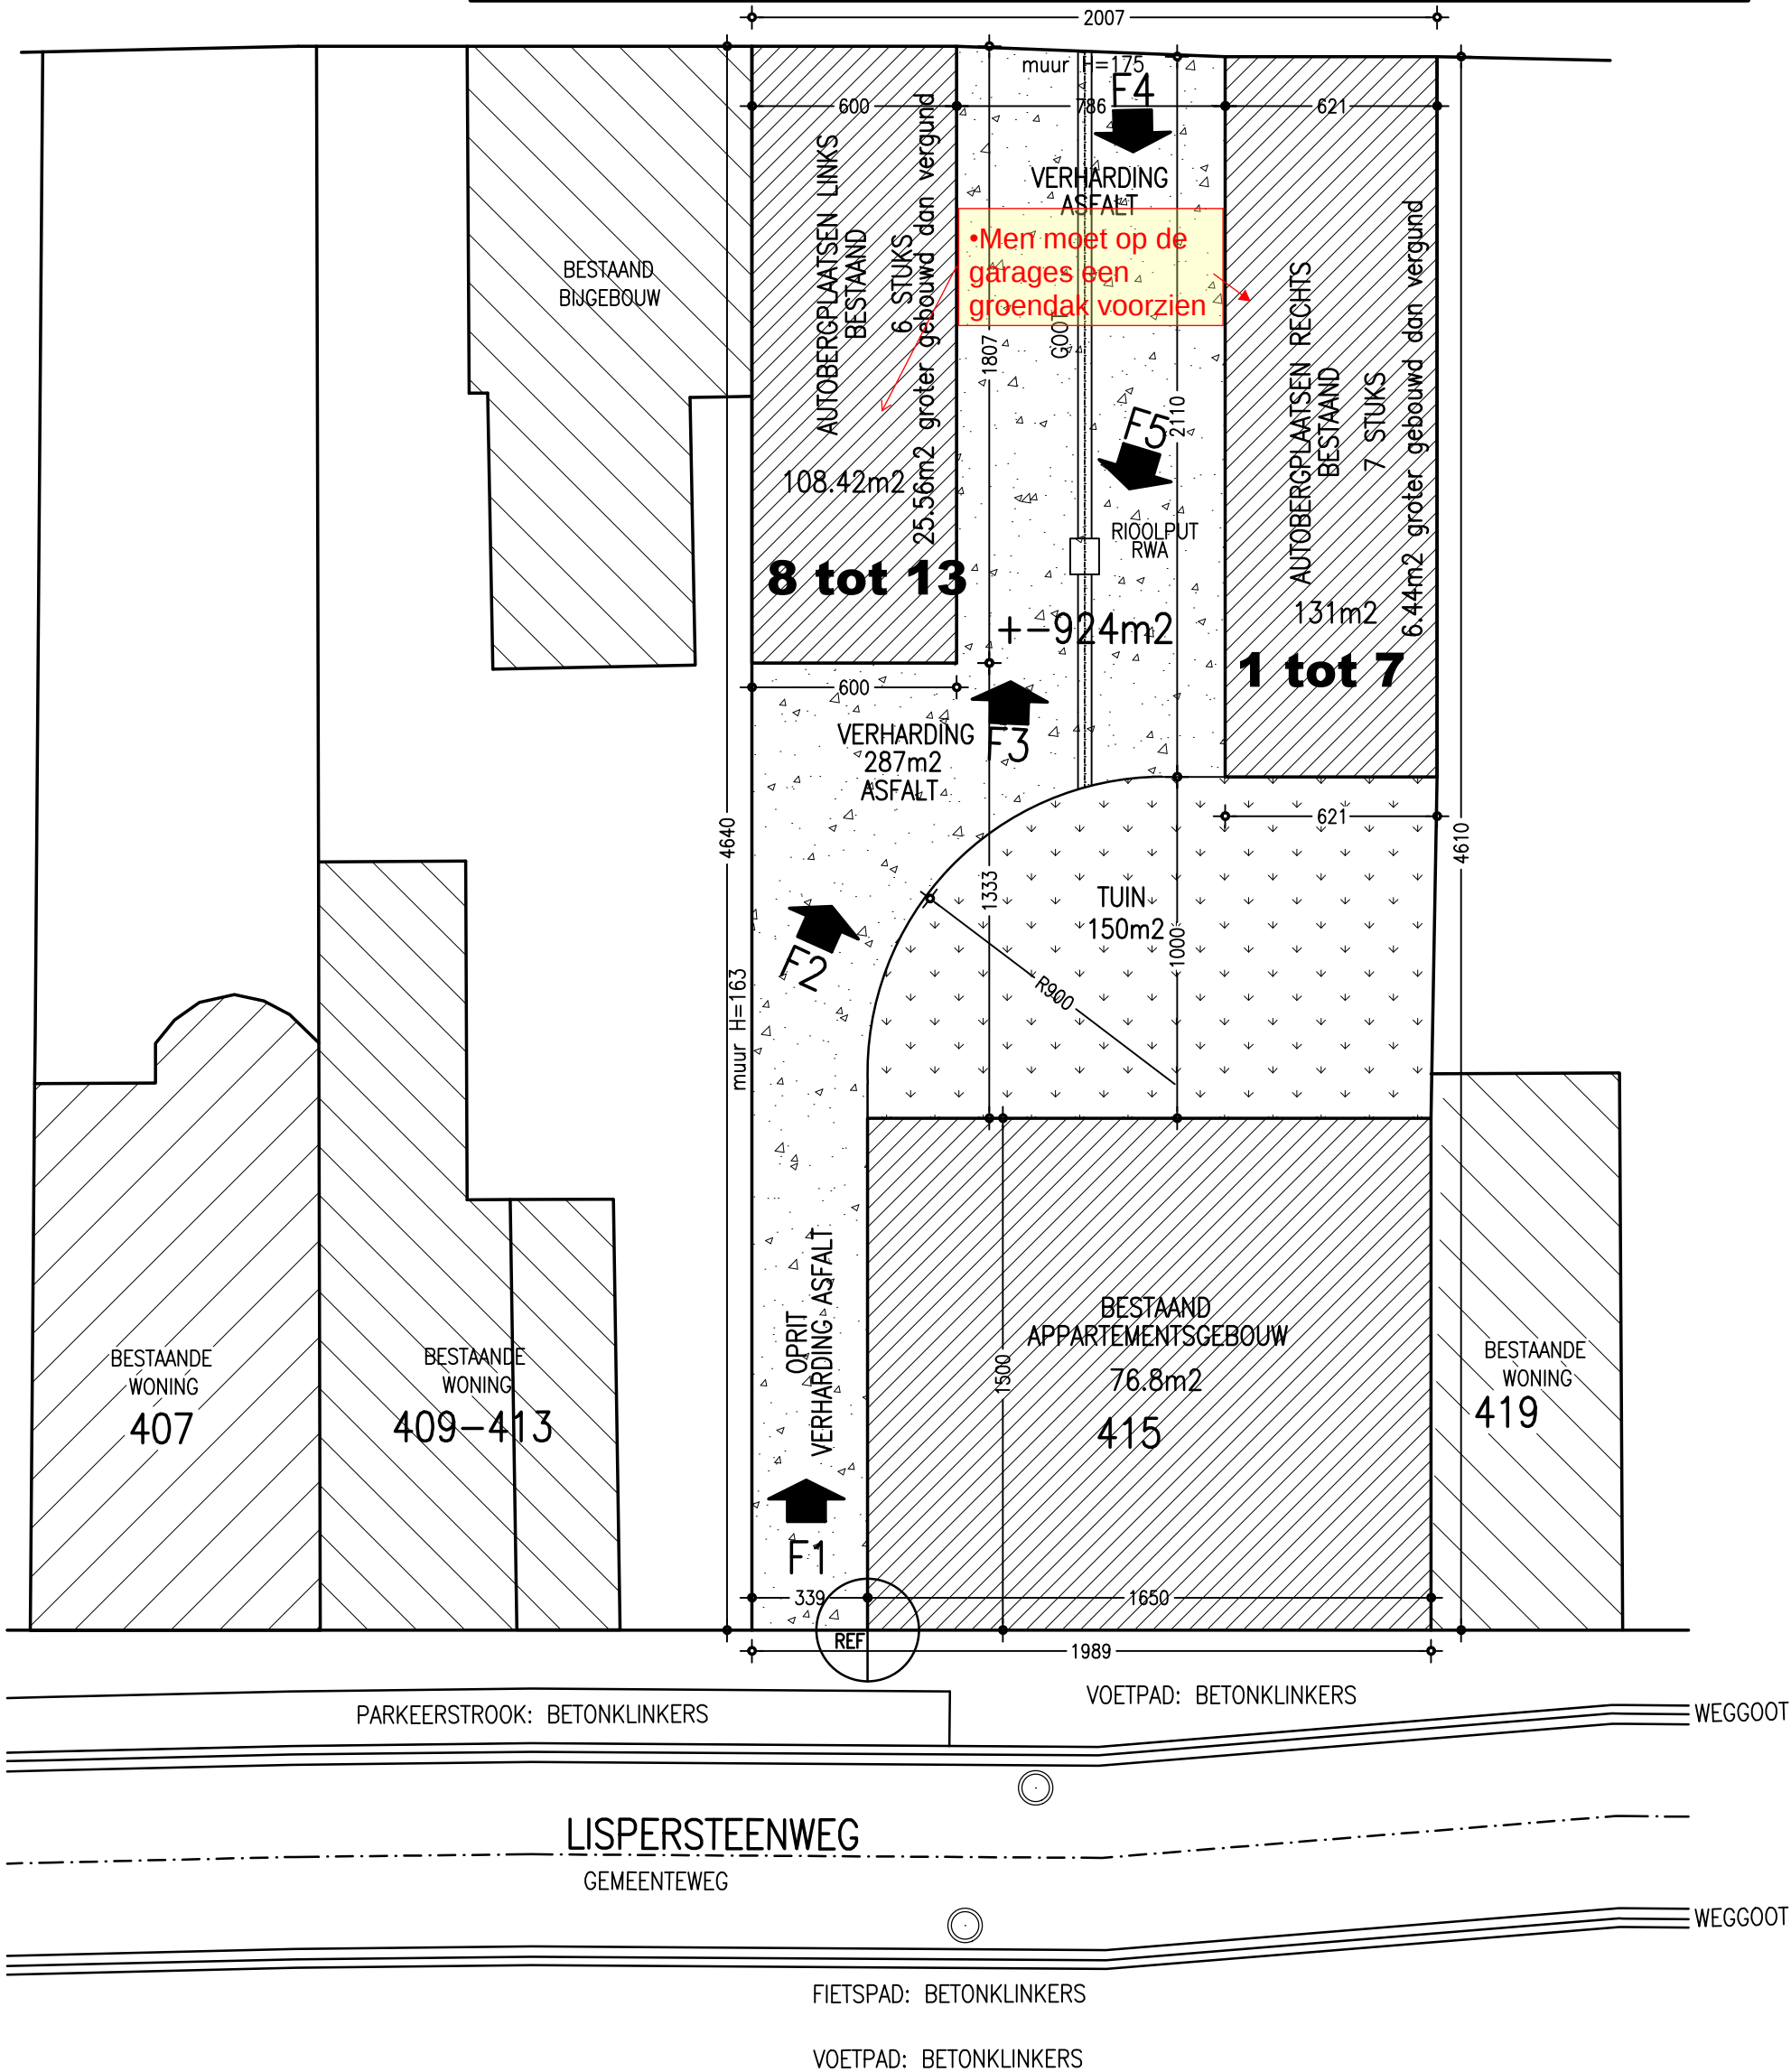

INPLANTINGSPLAN
Bestaand: te regulariseren

SCHAAL 1/200

HET APPARTEMENTSGEBOUW ZELF
MAAKT GEEN DEEL UIT VAN DEZE AANVRAAG

0 1 2 3 4 5 m