Digitaal ondertekend door Katrijn Bosschaerts (Signature)
Datum: 09/09/2026 11:41:44

Digitaal ondertekend door Charlotte Schwagten (Signature)
Datum: 13/09/2026 19:35:49

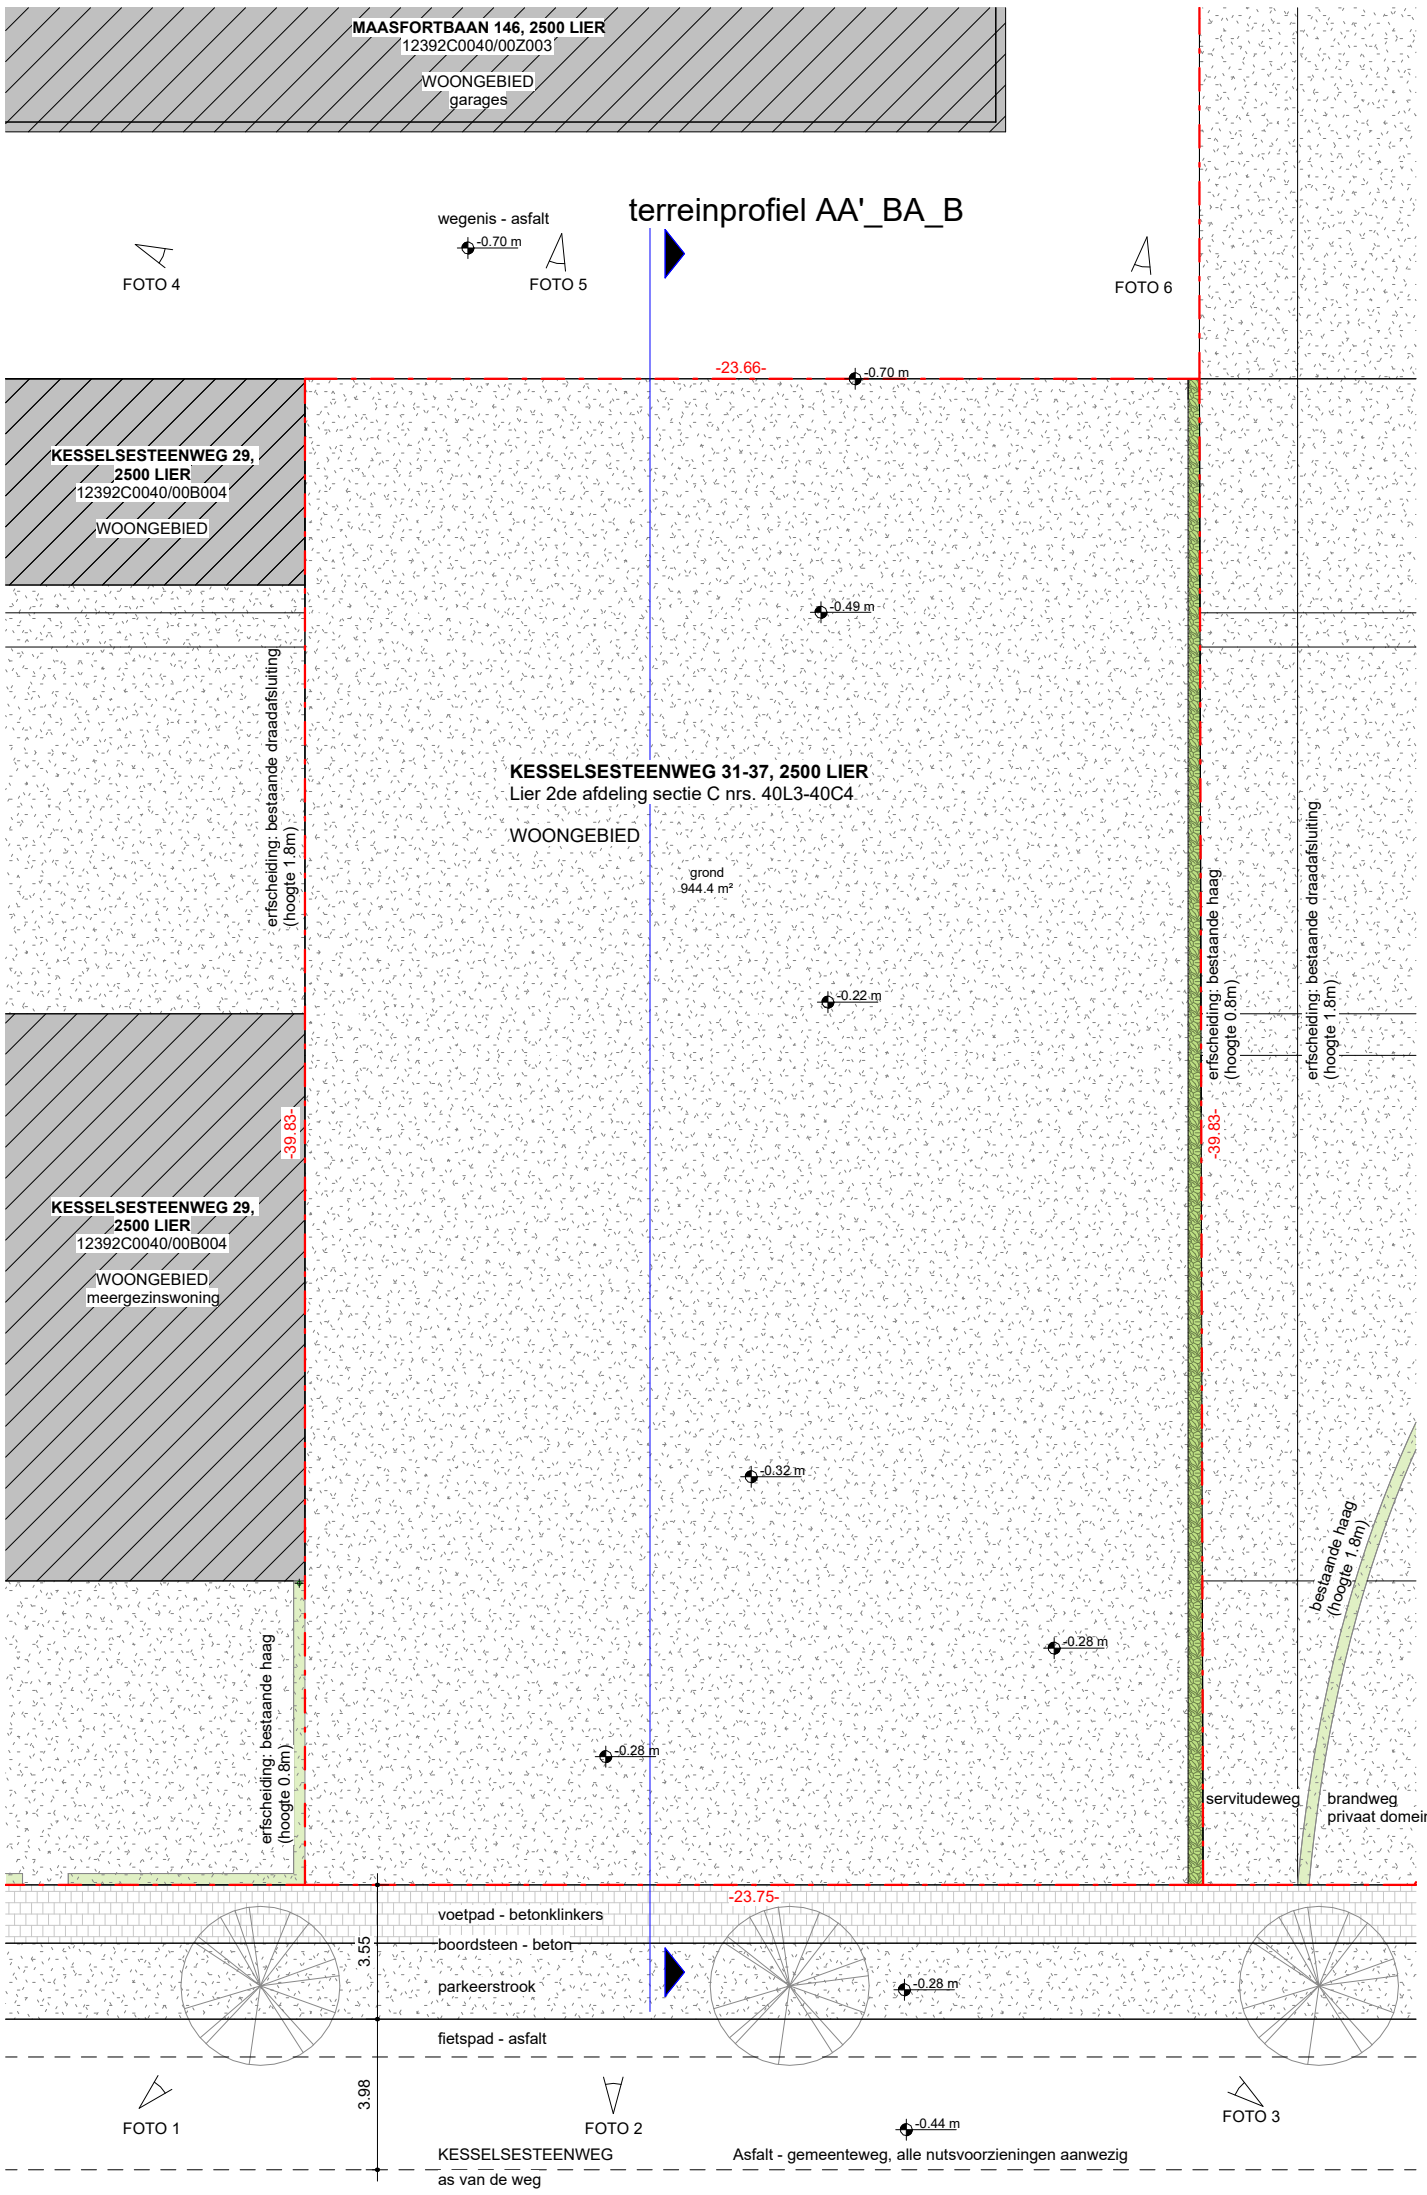

de beenhouwer leonard architecten

Straatsburgdok-Noordkaai 3A
2030 Antwerpen

opdracht	plan	revisie
T2023-06 LIER Kesselse Steenweg 31-37 B-2500 Lier Lier 2de afdeling sectie C nrs. 40L3-40C4	BA_PROJECT_I_B_01 inplantingsplan	BA I datum: 02/2026 schaal: 1 : 200