


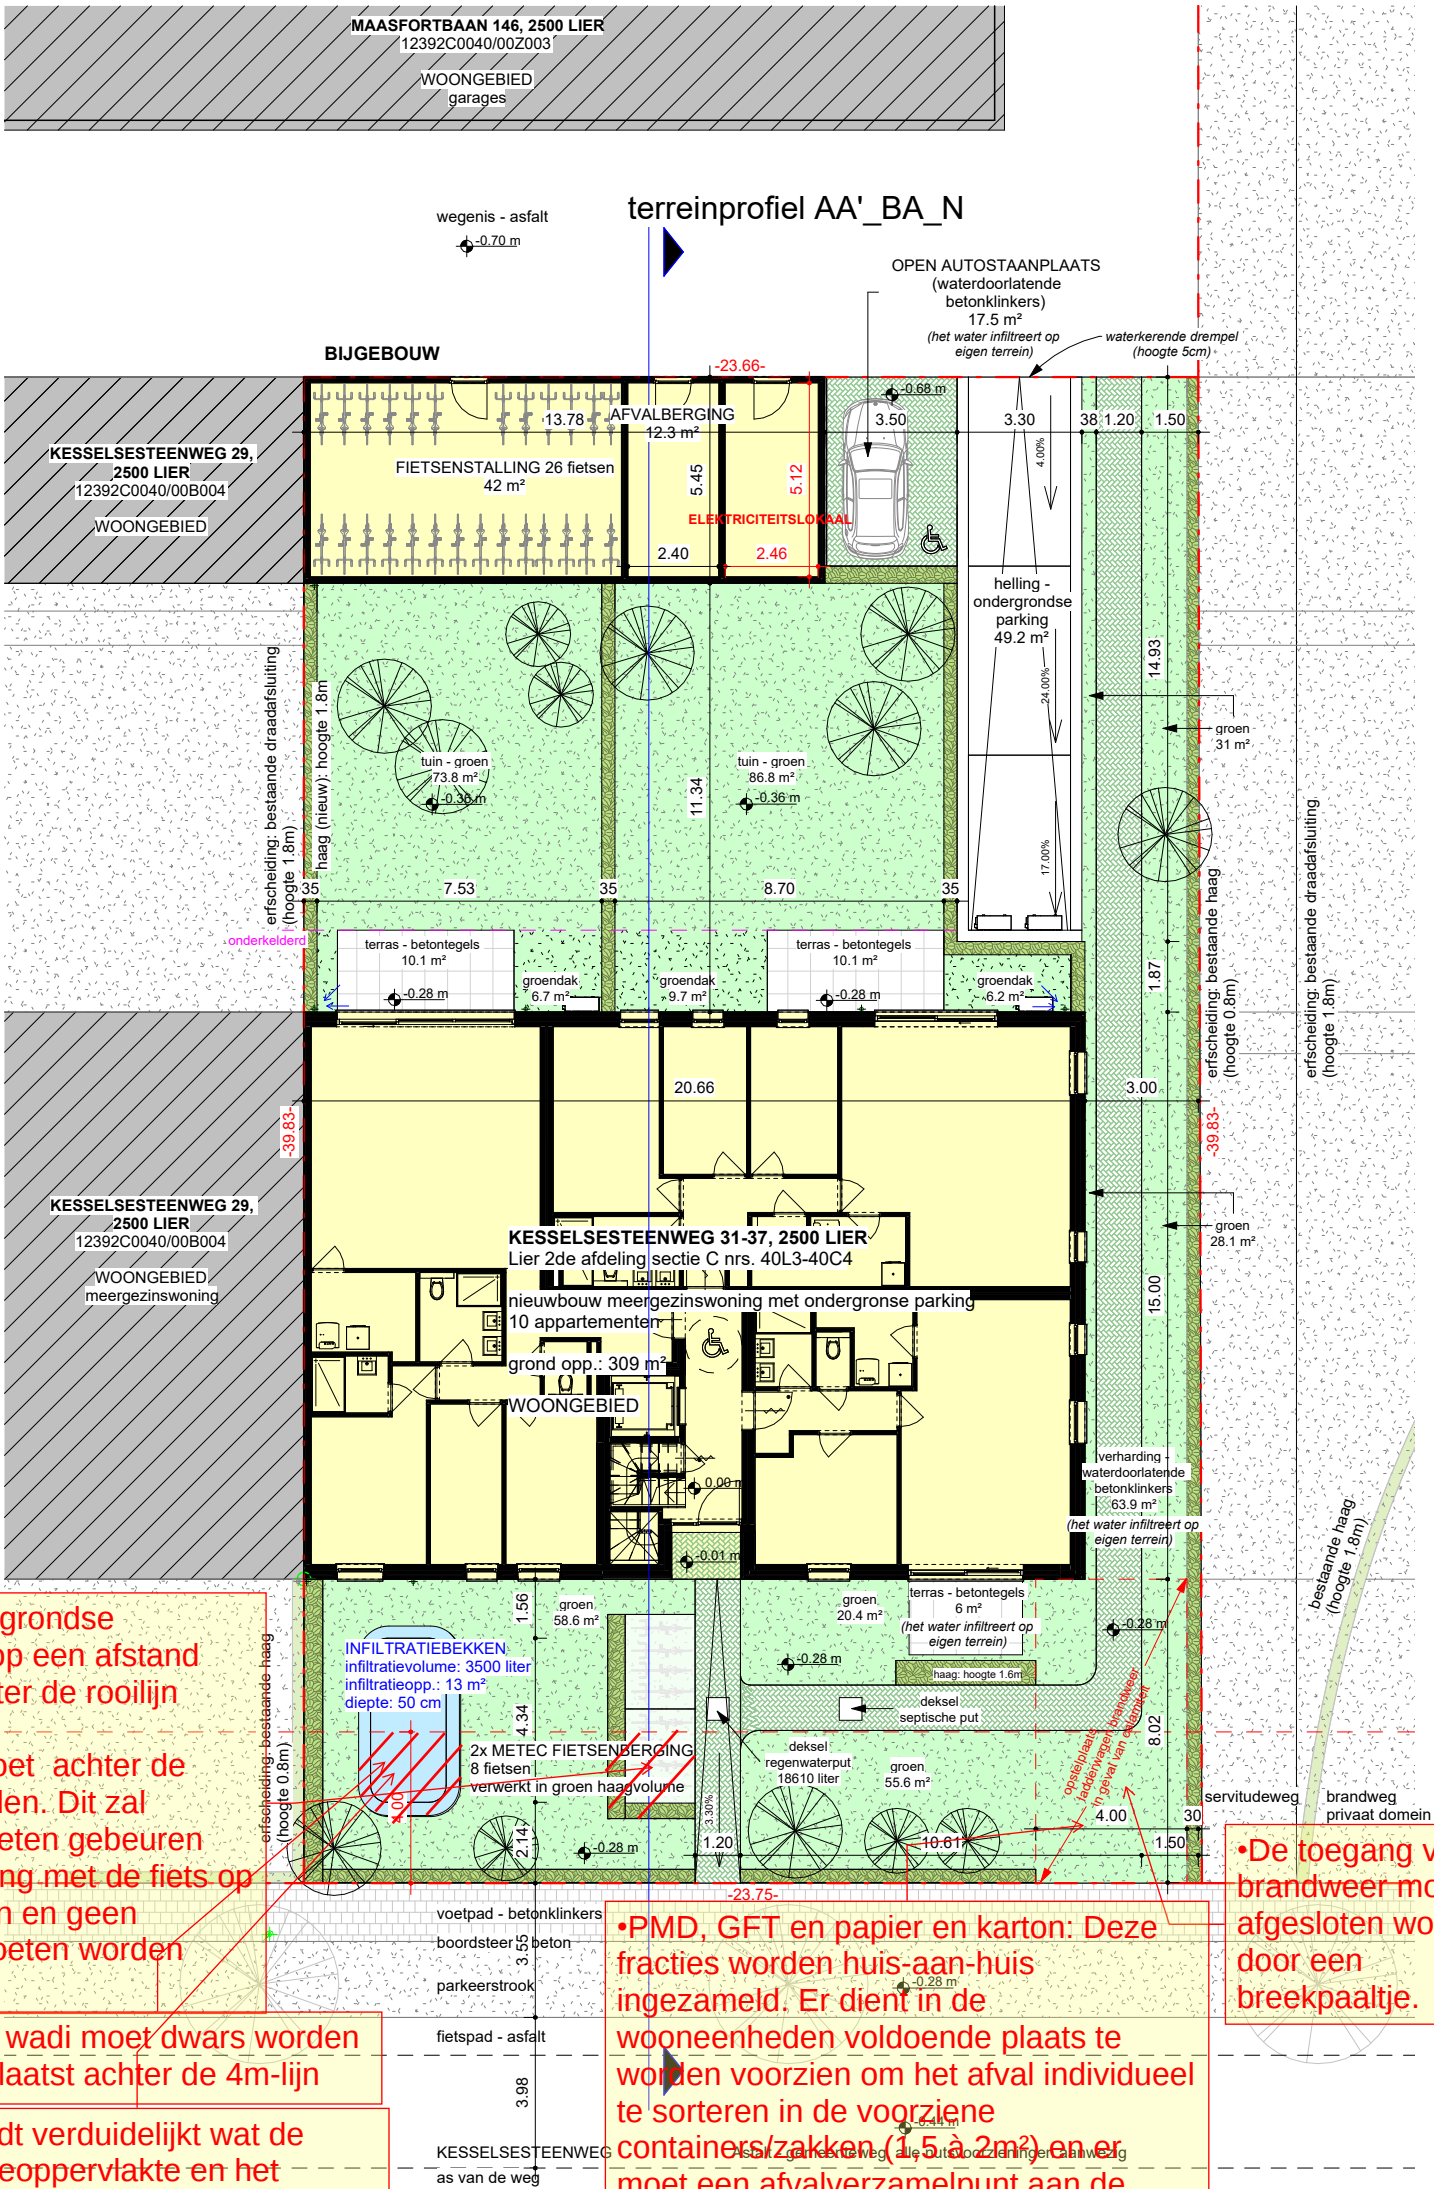

•Alle boven- en ondergrondse constructies moeten op een afstand van minstens 4m achter de rooilijn geplaatst worden.


•De fietsenberging moet achter de 4m-lijn ingeplant worden. Dit zal rondom de paden moeten gebeuren opdat de draaibeweging met de fiets op een pad kan gebeuren en geen bijkomende paden moeten worden aangelegd.

•De wadi moet dwars worden geplaatst achter de 4m-lijn

•er wordt verduidelijkt wat de infiltratieoppervlakte en het buffervolume van de infiltratievoorziening is. Bij een diepte van 50cm moet deze minimaal 8,5m² infiltratieoppervlakte en een buffervolume van 3.500L bezitten.

•PMD, GFT en papier en karton: Deze fracties worden huis-aan-huis ingezameld. Er dient in de wooneenheden voldoende plaats te worden voorzien om het afval individueel te sorteren in de voorziene containers/zakken (1,5 à 2m²) en er moet een afvalverzamelpunt aan de openbare weg worden voorzien, zijde Kesselsesteenweg, waar de containers/zakken door de bewoners op de ophaaldag veilig kunnen aangeboden worden. Deze zone moet goed bereikbaar zijn voor de ophaalwagen. Dit wil zeggen dat de ophaalwagen veilig moet kunnen halthouden terwijl de medewerkers de zakken ophalen en containers ledigen. Vervolgens moet de ophaalwagen de zone ook weer veilig kunnen verlaten.

•De toegang voor de brandweer moet afgesloten worden door een breekpaaltje.

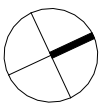

opdracht		plan	revisie
T2023-06	LIER	BA_PROJECT_I_N_01	BA I
Kesselse Steenweg 31-37	B-2500 Lier	inplantingsplan	datum: 01/2026
Lier 2de afdeling sectie C nrs. 40L3-40C4			schaal: 1 : 200