


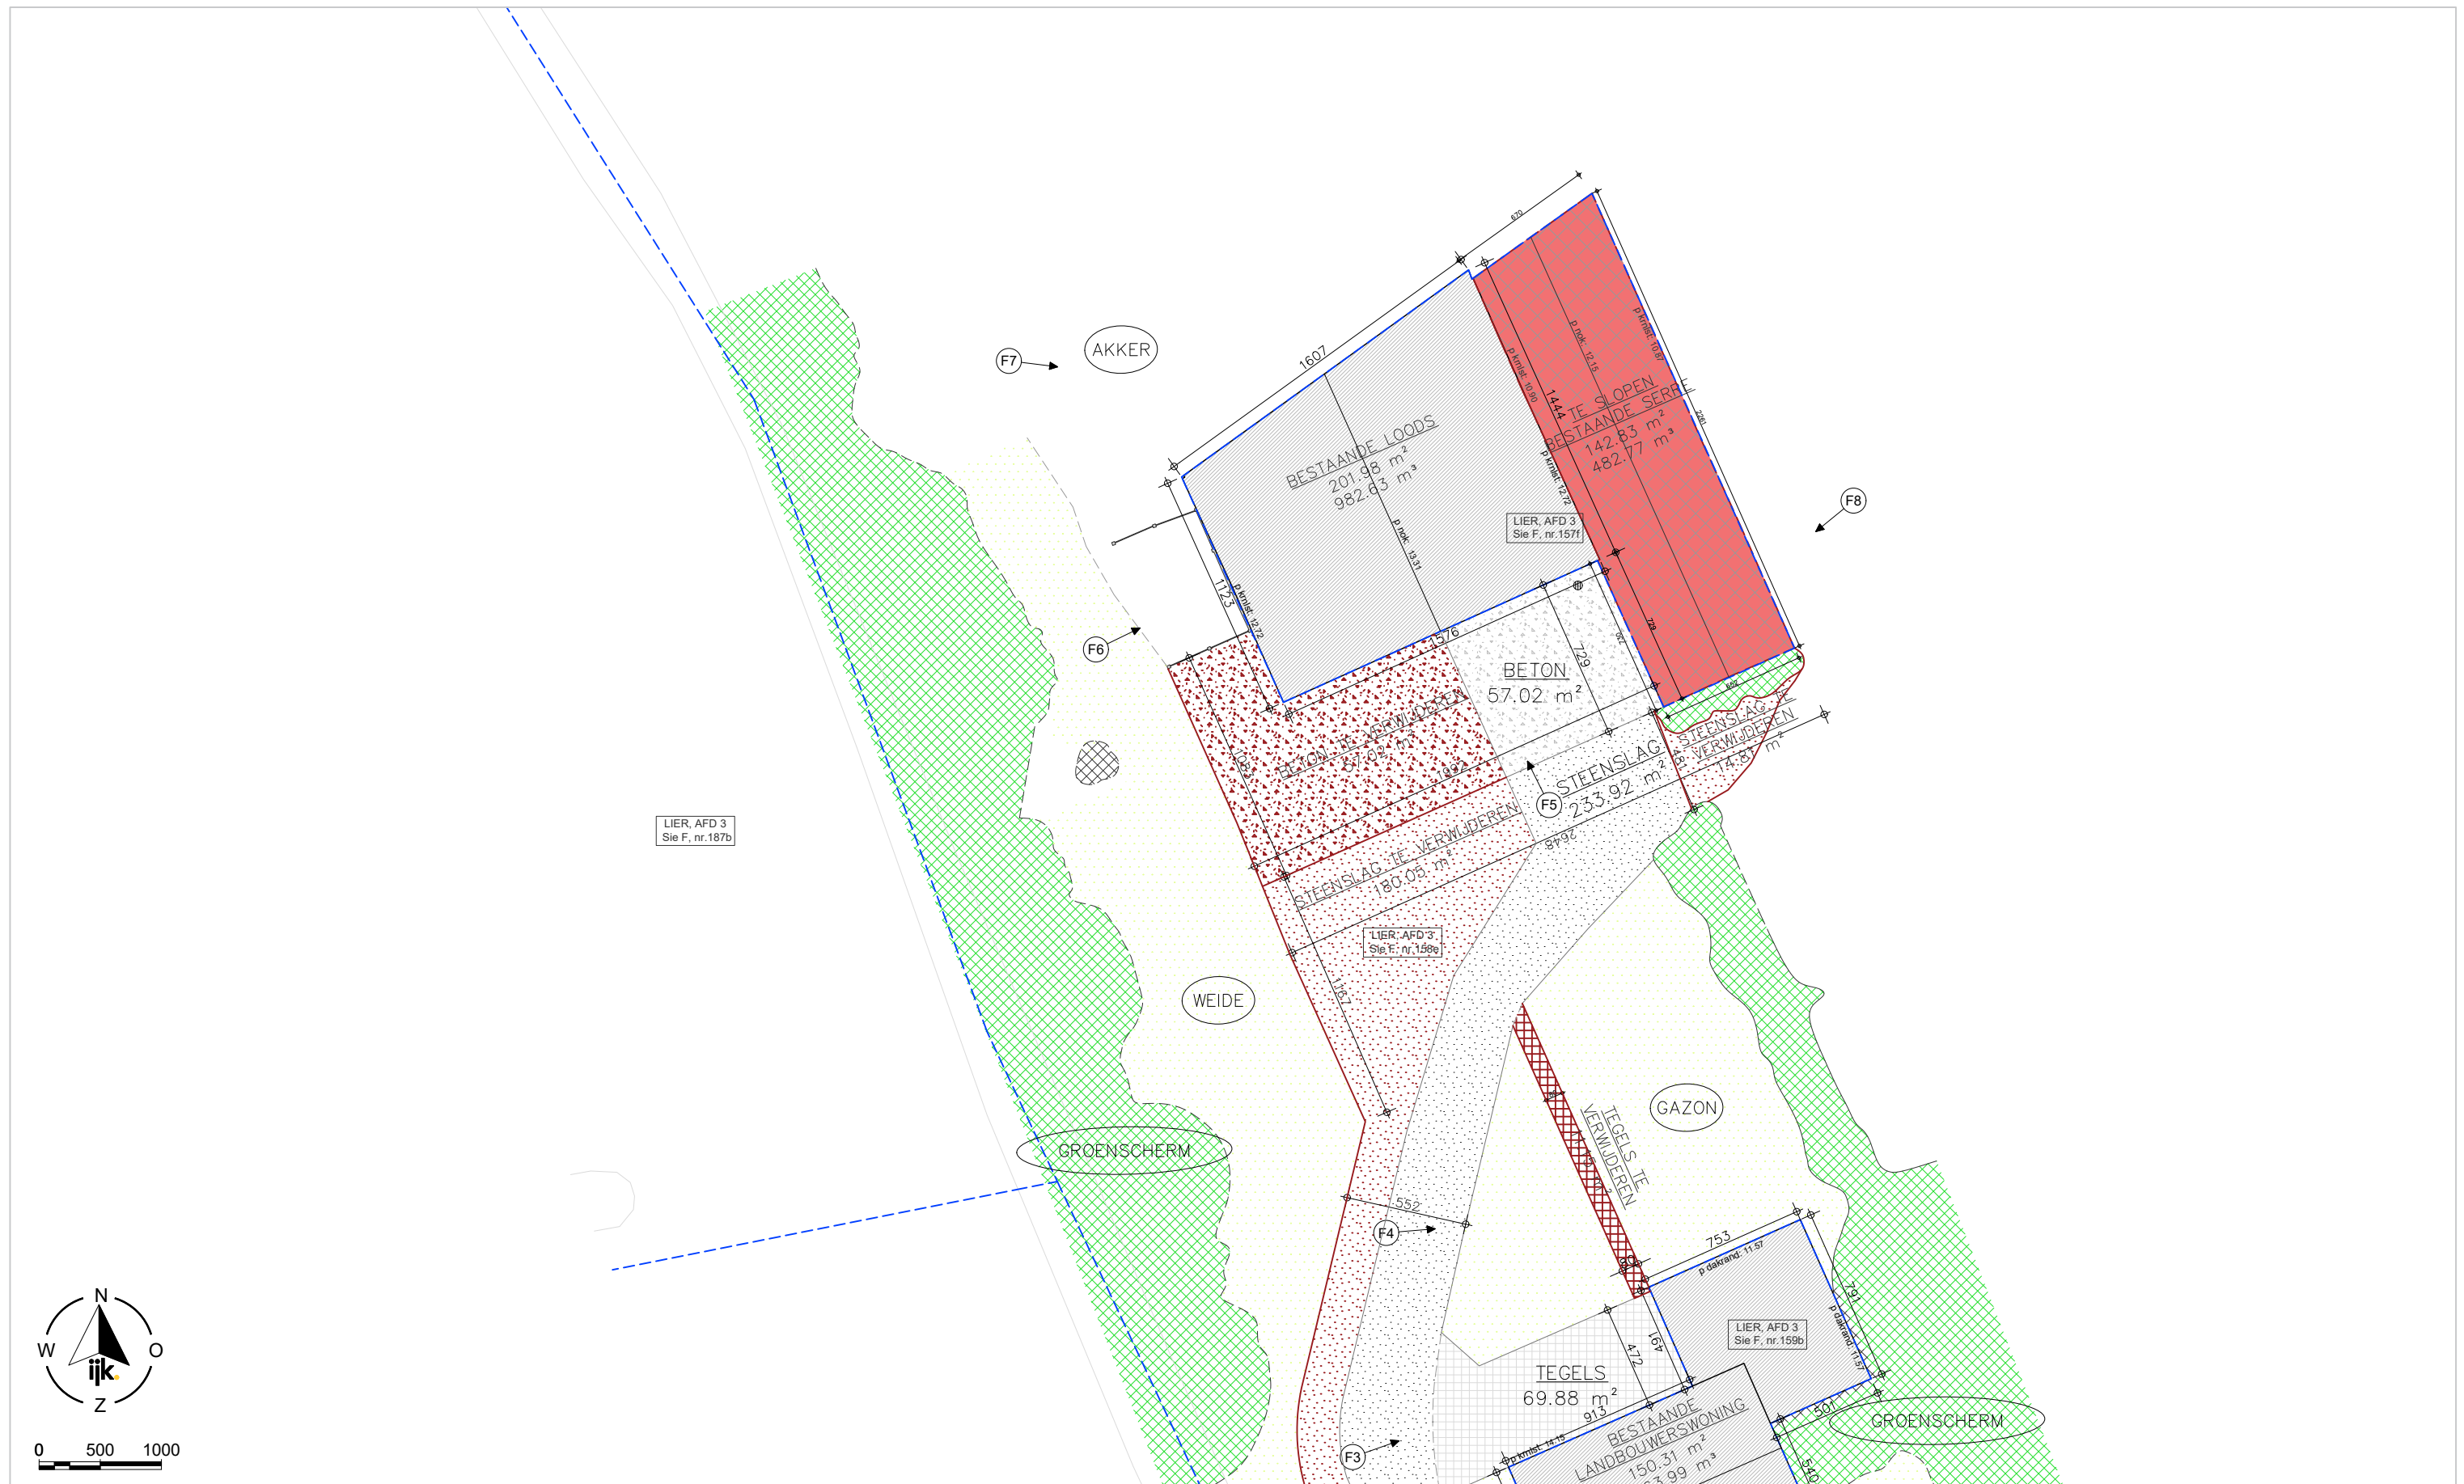

INPLANTINGSPLAN — BESTAANDE TOESTAND — 1/500 —

BA_INPLANTINGSPLAN_I_B_1.1

PROJECT

Functiewijziging

25-36154
08/01/2026

BOUWPLAATS

Lintsesteenweg 36,
2500 Lier
3e Afd Sie F
157f, 158e, 159b

OPDRACHTGEVER

Jef Tielemans
Achterhoek 1A
2590 Berlaar
0495 63 48 04

www.dlv.be

Tel.: +32 (0)57 61 04 10

Ter Waarde 50, 8900 Ieper



IN SAMENWERKING MET

www.ijkpuntlandmeters.be

Tel.: +32 (0)57 35 29 40

Ter waarde 50, 8900 Ieper

