


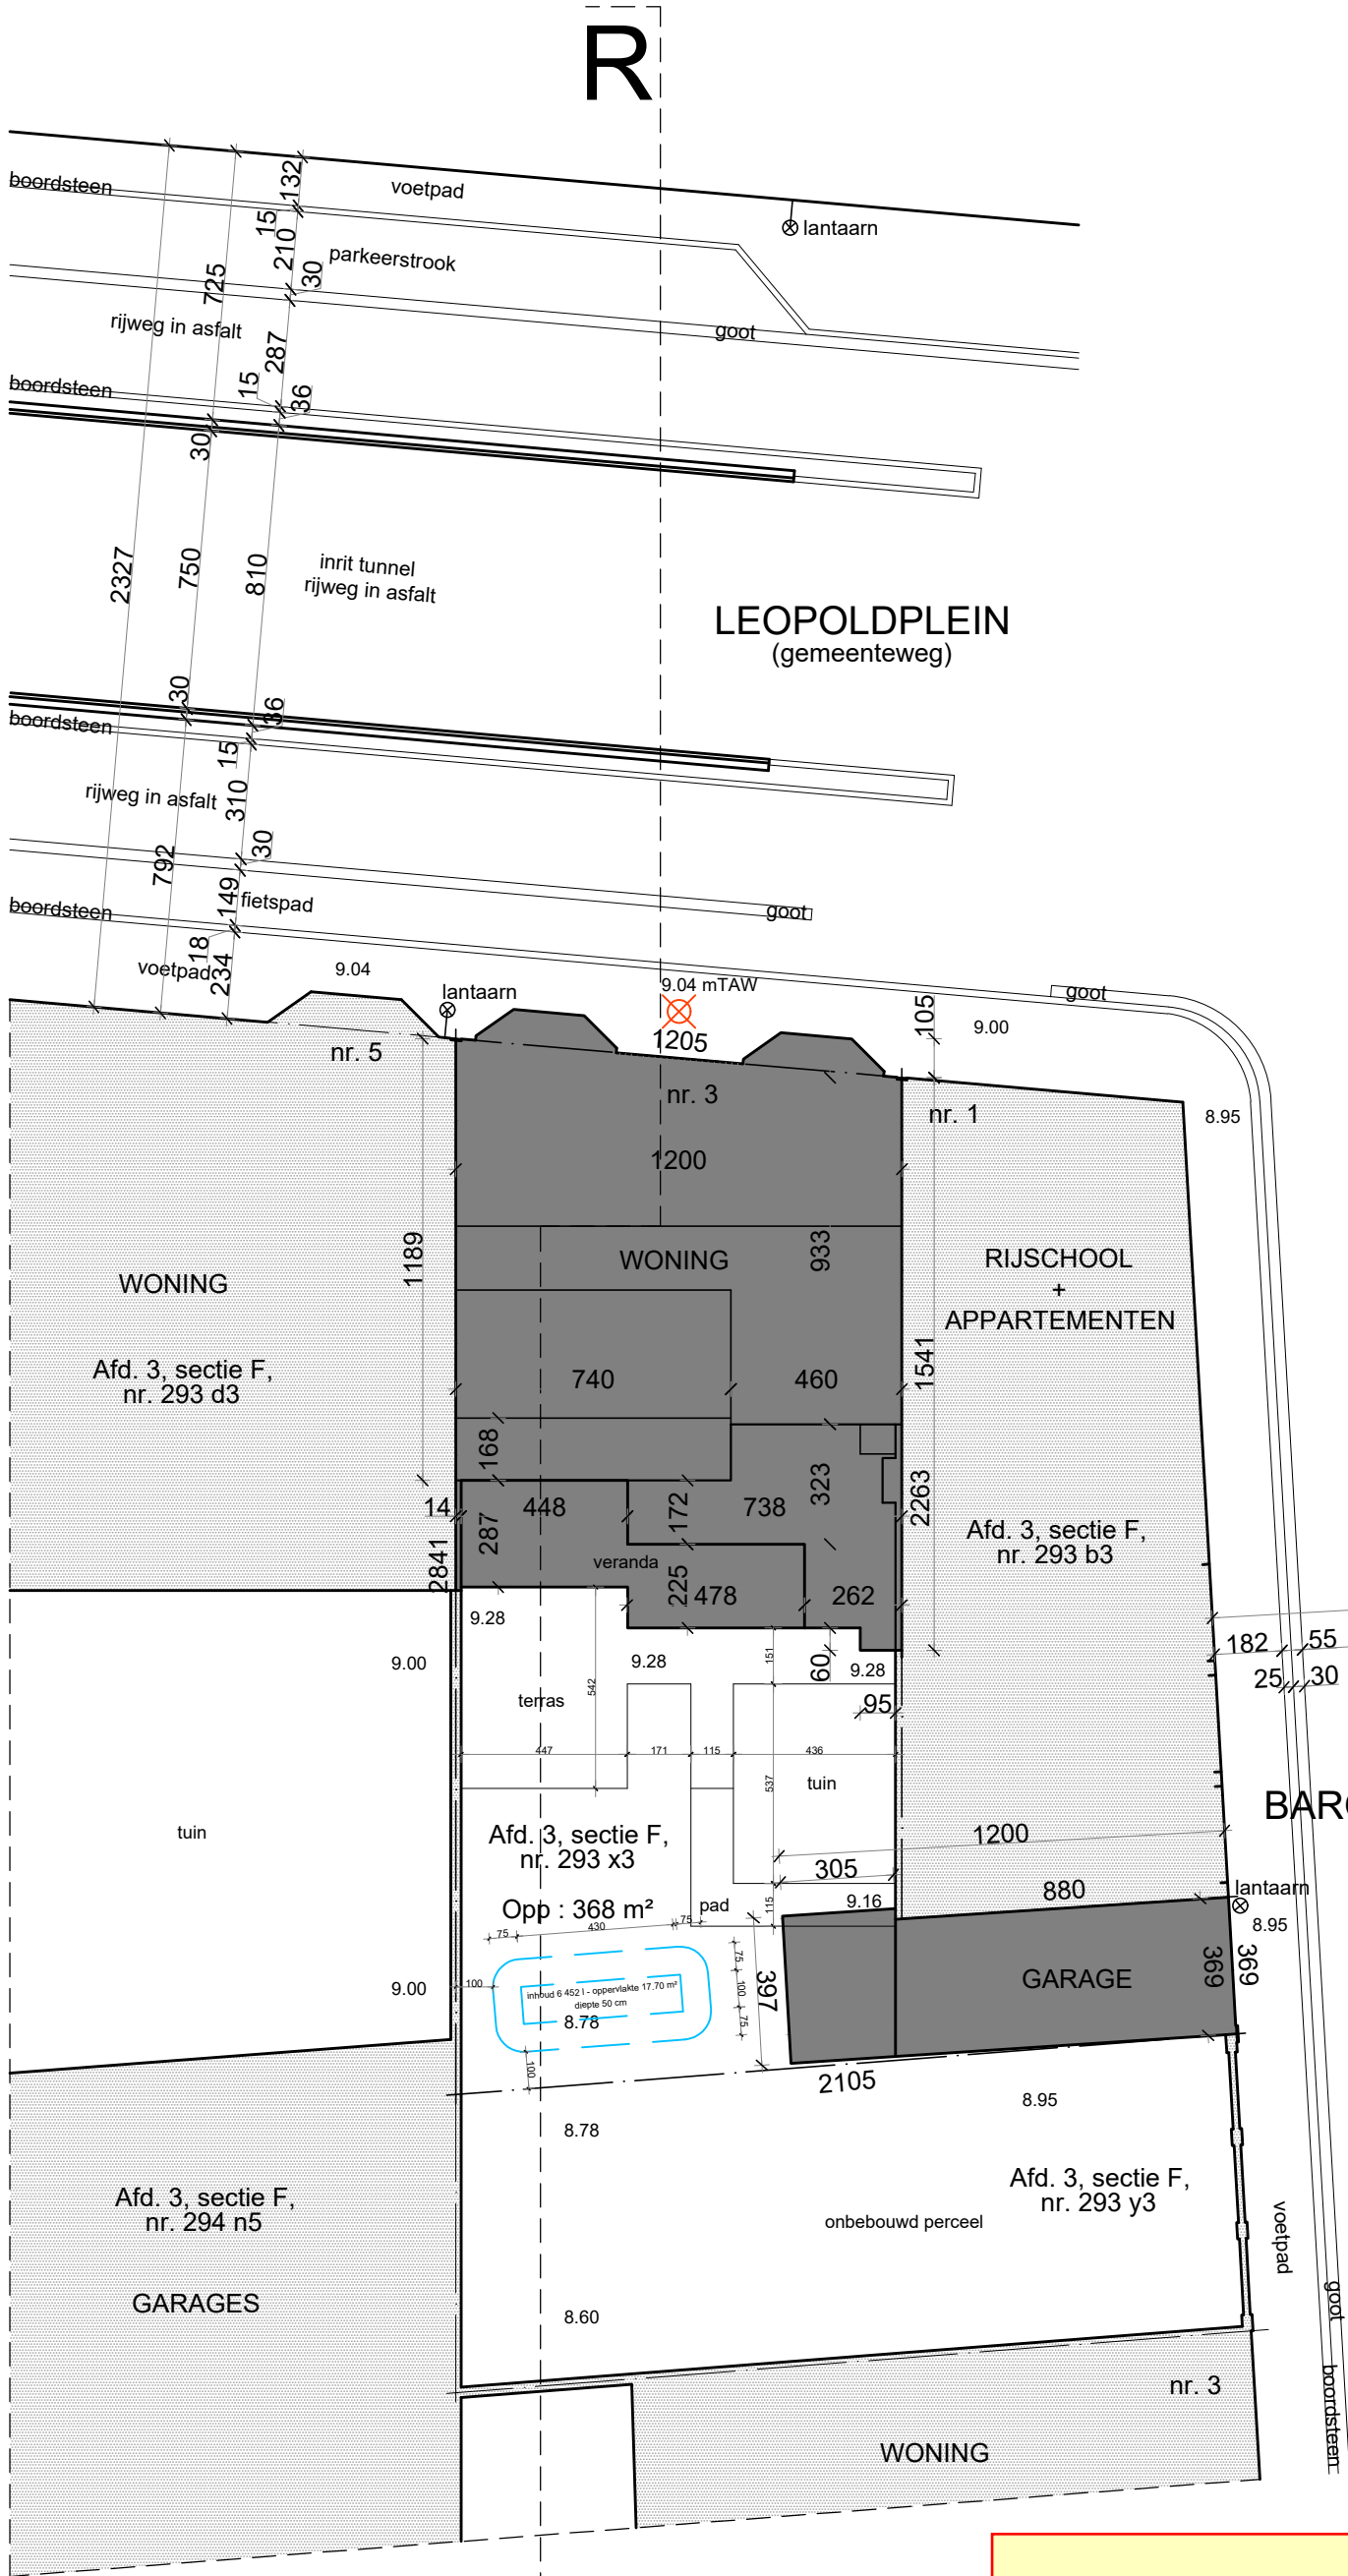

WONING HOTTENTOT		2026-07
Bouwplaats : Leopoldplein nr. 3 2500 LIER Afd. 3, sectie F, nr. 293 x3		Schaal : 1 / 75 Datum : 24 - 06 - 2026
Opdrachtgever : Matthijs HOTTENTOT Pallietdreef nr. 41 2580 Grobbendonk Gsm 0499 / 67.00.20 matthijs.hottentot@be.g4s.com	Architect : Danny VAN DEN BROECK Stationssteenweg nr. 95 2560 KESSEL - Nijlen Tel. 03 / 480.15.80 Gsm. 0478 / 41.98.99 danny.vandenbroeck@telenet.be	

VERBOUWDE TOESTAND INPLANTINGSPLAN

BEBOUWDE CONSTRUCTIES :

Oppervlakte woning : 185.56 m²
Oppervlakte garage : 45.21 m²
Totale bebouwde oppervlakte : 230.77 m²

VERHARDINGEN :

Terrassen : 34.57 m²
Paden : 11.39 m²
Totale verharde oppervlakte : 45.96 m²

OPPERVLAKTE TERREIN : 368 m²

• Voor aansluiting riolering zijn de standaard richtlijnen van Pidpa voor centraalgebied van toepassing (zie bijlage).

