
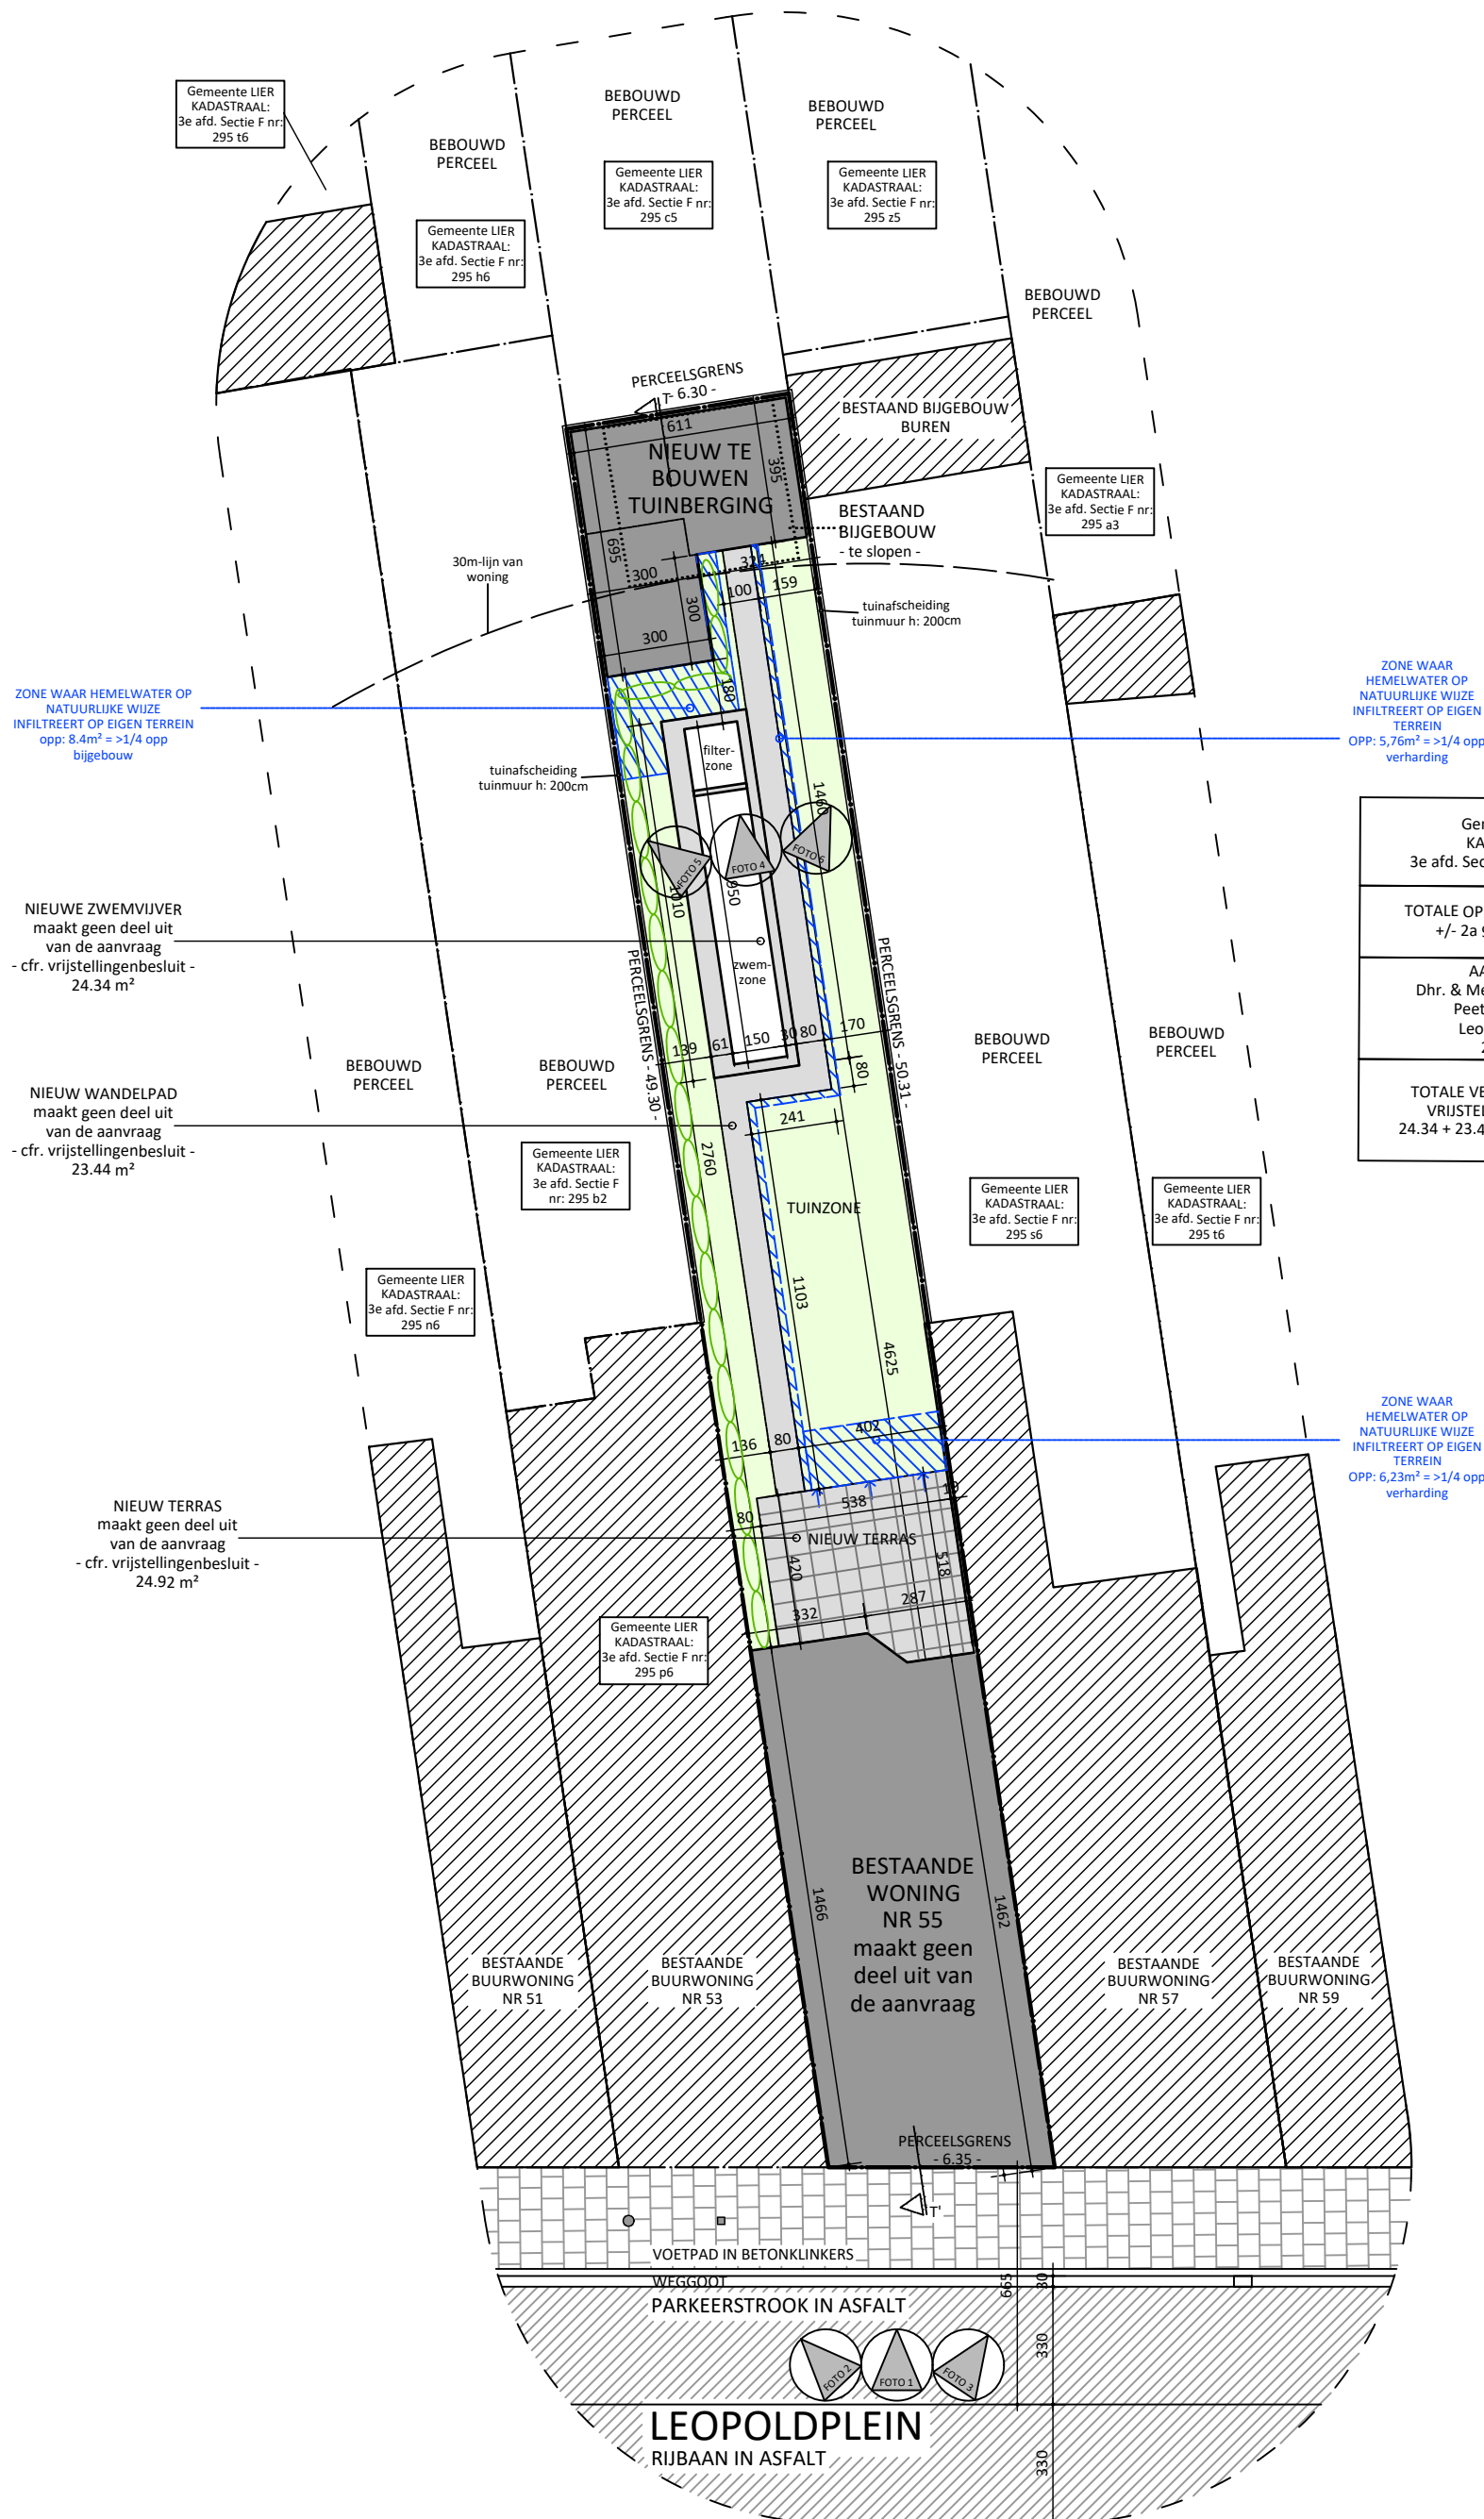


NOORD

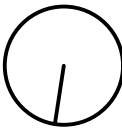

ZONE WAAR HEMELWATER OP
NATUURLIJKE WIJZE
INFILTREERT OP EIGEN TERREIN
opp: 8,4m² => 1/4 opp
bijgebouw

NIEUWE ZWEMVUIVER
maakt geen deel uit
van de aanvraag
- cfr. vrijstellingsbesluit -
24,34 m²

NIEUW WANDELPAD
maakt geen deel uit
van de aanvraag
- cfr. vrijstellingsbesluit -
23,44 m²

NIEUW TERRAS
maakt geen deel uit
van de aanvraag
- cfr. vrijstellingsbesluit -
24,92 m²

ZONE WAAR
HEMELWATER OP
NATUURLIJKE WIJZE
INFILTREERT OP EIGEN
TERREIN
OPP: 5,76m² => 1/4 opp
verharding

Gemeente LIER KADASTRAAL: 3e afd. Sectie F - nr(s): 295 r6
TOTALE OPPERVLAKTE PERCEEL +/- 2a 99ca - 298,89m²
AANVRAGER: Dhr. & Mevr. Nathan & Julie Peeters - Wellens Leopoldplein 55 2500 LIER
TOTALE VERHARDING ONDER VRIJSTELLINGENBESLUIT: 24,34 + 23,44 + 24,92 = 72,70 m²

ZONE WAAR
HEMELWATER OP
NATUURLIJKE WIJZE
INFILTREERT OP EIGEN
TERREIN
OPP: 6,23m² => 1/4 opp
verharding



INPLANTING NIEUWE TOESTAND