


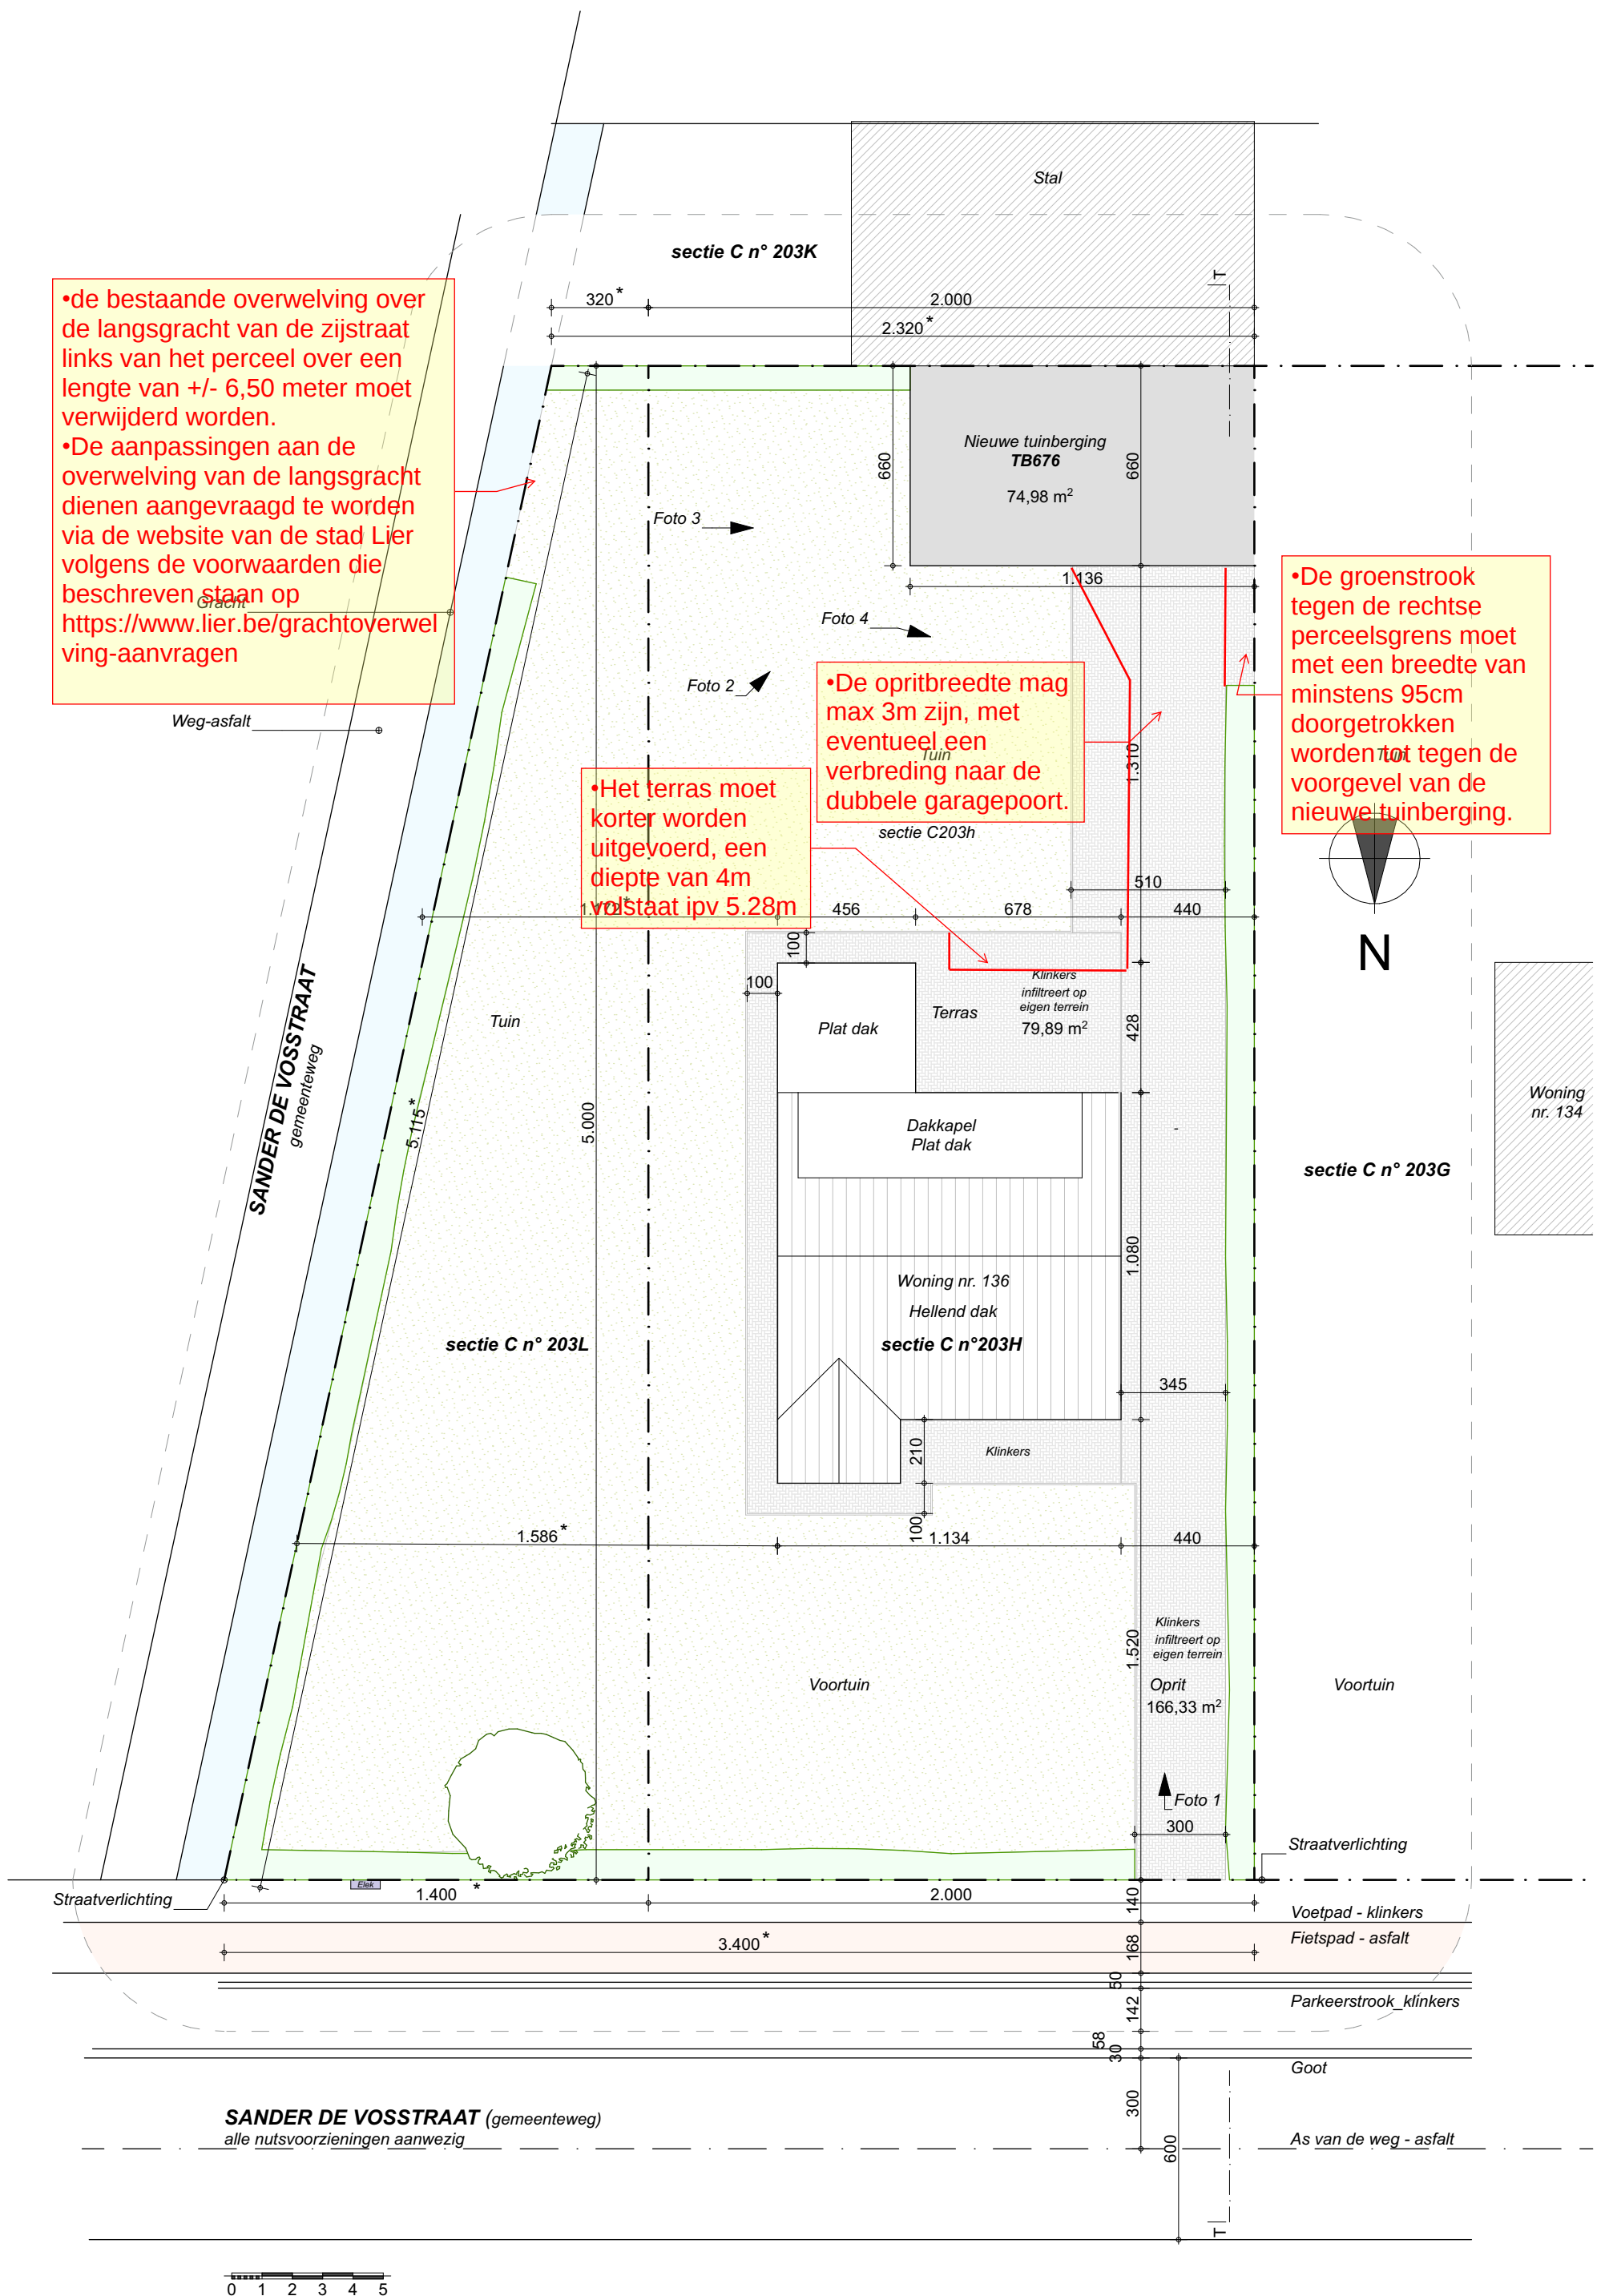

•de bestaande overwelfing over de langsgracht van de zijstraat links van het perceel over een lengte van +/- 6,50 meter moet verwijderd worden.

•De aanpassingen aan de overwelfing van de langsgracht dienen aangevraagd te worden via de website van de stad Lier volgens de voorwaarden die beschreven staan op <https://www.lier.be/grachtoverwelfing-aanvragen>

•Het terras moet korter worden uitgevoerd, een diepte van 4m volstaat ipv 5.28m

•De opritbreedte mag max 3m zijn, met eventueel een verbreding naar de dubbele garagepoort.

•De groenstrook tegen de rechtse perceelsgrens moet met een breedte van minstens 95cm doorgetrokken worden tot tegen de voorgevel van de nieuwe tuinberging.