


ZONERING: WOONZONE

2e afd. sectie A nr.609D

NUTSLEIDINGEN:
ELEKTRICITEIT, WATERLEIDING, TELEFOON ,KABELTV
RIOLERING ZIJN AANWEZIG
ER ZIJN BOMEN EN HYDRANTEN OP HET OPENBAAR DOMEIN
OP HET PERCEEL:
ZIJN ER PERCEELSAFSCHEIDINGEN
IS ER EEN ERFDIENSTBAARHEID VAN WEGENIS
ZIJN ER GEEN HOOGSTAMMIGE BOMEN
IS ER BESTAANDE BEBOUWING AANWEZIG

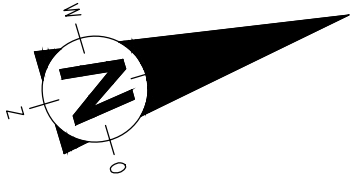


ONDERGRONDSE
INFILTRATIEVOORZIENING
(TUIN KLEINER DAN 100m2)
1200L
6.2m2

NODIG VOLGENS WETGEVING:
1123.65L en 2.724m2

**BEREKENING
DAKOPPERVLAKTE**

PLATTE DAKEN ZIJN GROENDAKEN
OPSLAGCAPACITEIT IS 50L/m2
OPP. SCHUIN DAK: 46.6m2
OPP. GROEN DAKEN: 14.9+20=34.9m2
50% van 34.9m2 is 17.45m2
46.6+17.45= **64.05m2**

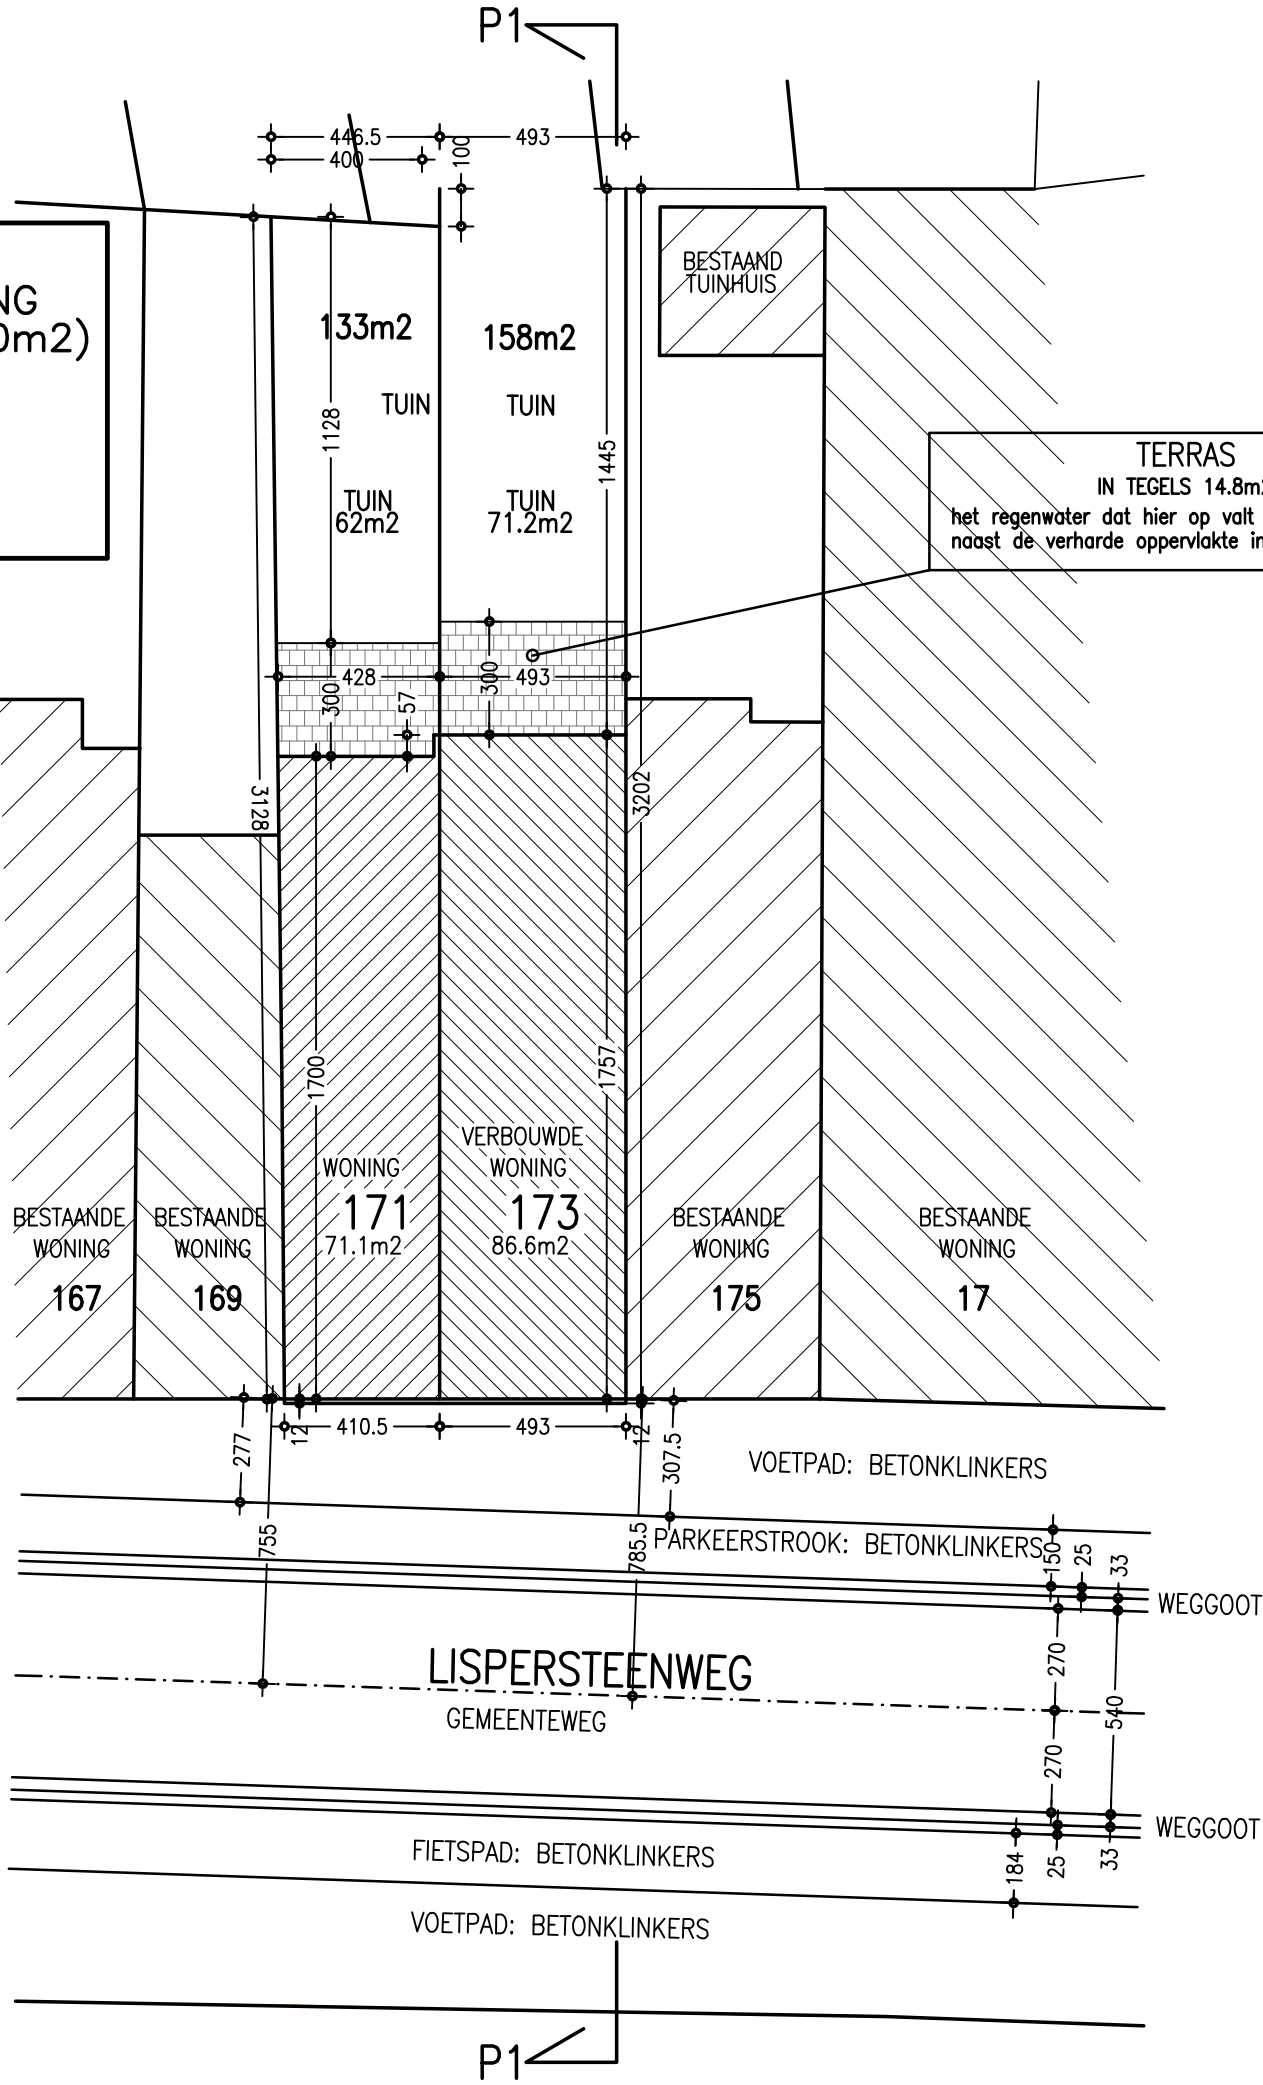

**AANVRAAG BETREFT
ENKEL NR.173**

**INPLANTINGSPLAN
verbouwd**

SCHAAL 1/200