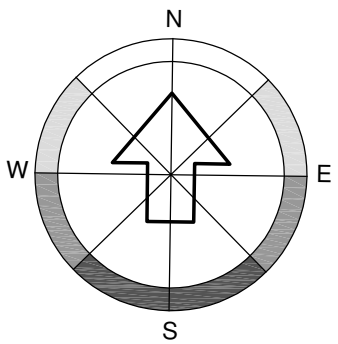
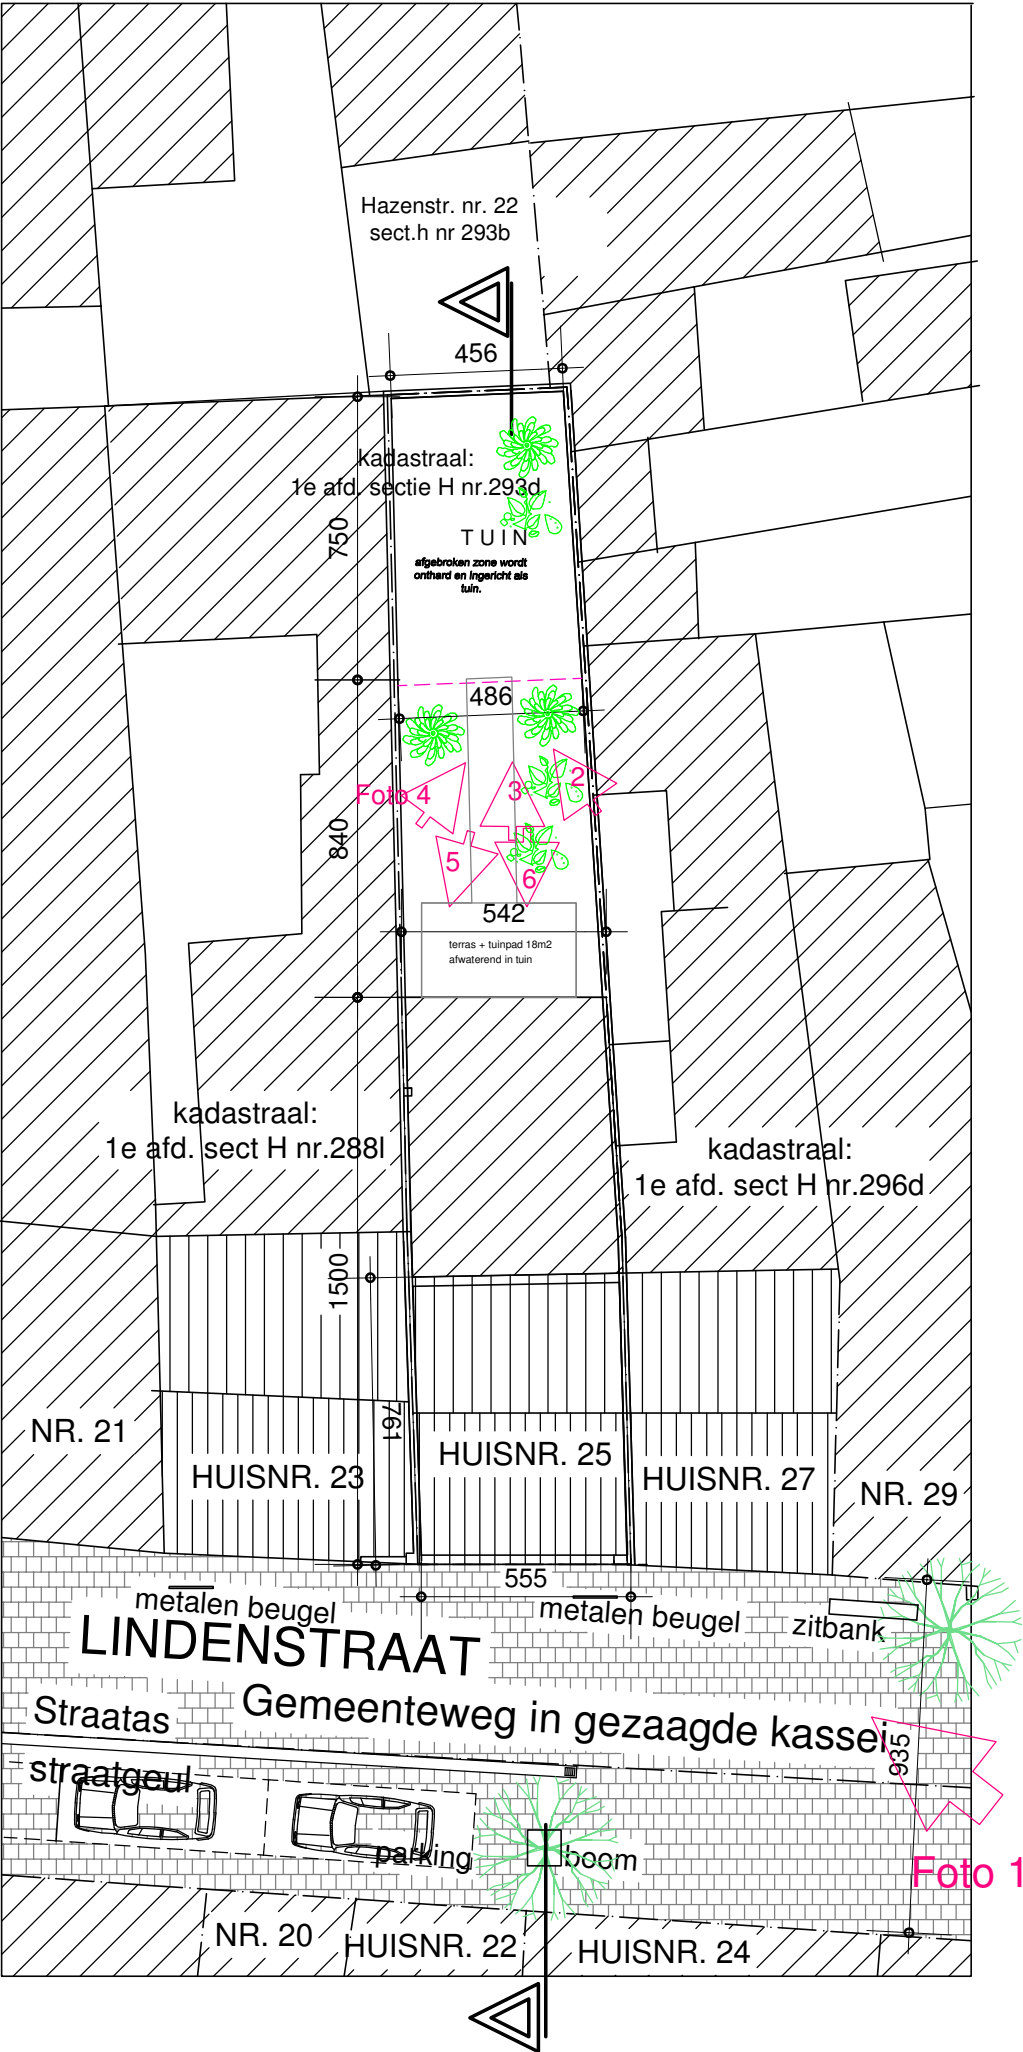


naamgeving volgens codificatie BA_afbraak-tuinhuis_I_N_1_dos232b
arch. K. Vercammen Sollevelden 112 2590 Berlaar
dos. 232 BA mei 2026 Bouwheer Dhr. K. Gladiné Mevr. B.Konings Bouwplaats: Lindenstraat 25 2500 Lier 1e afd. sect. H nr. 295d