


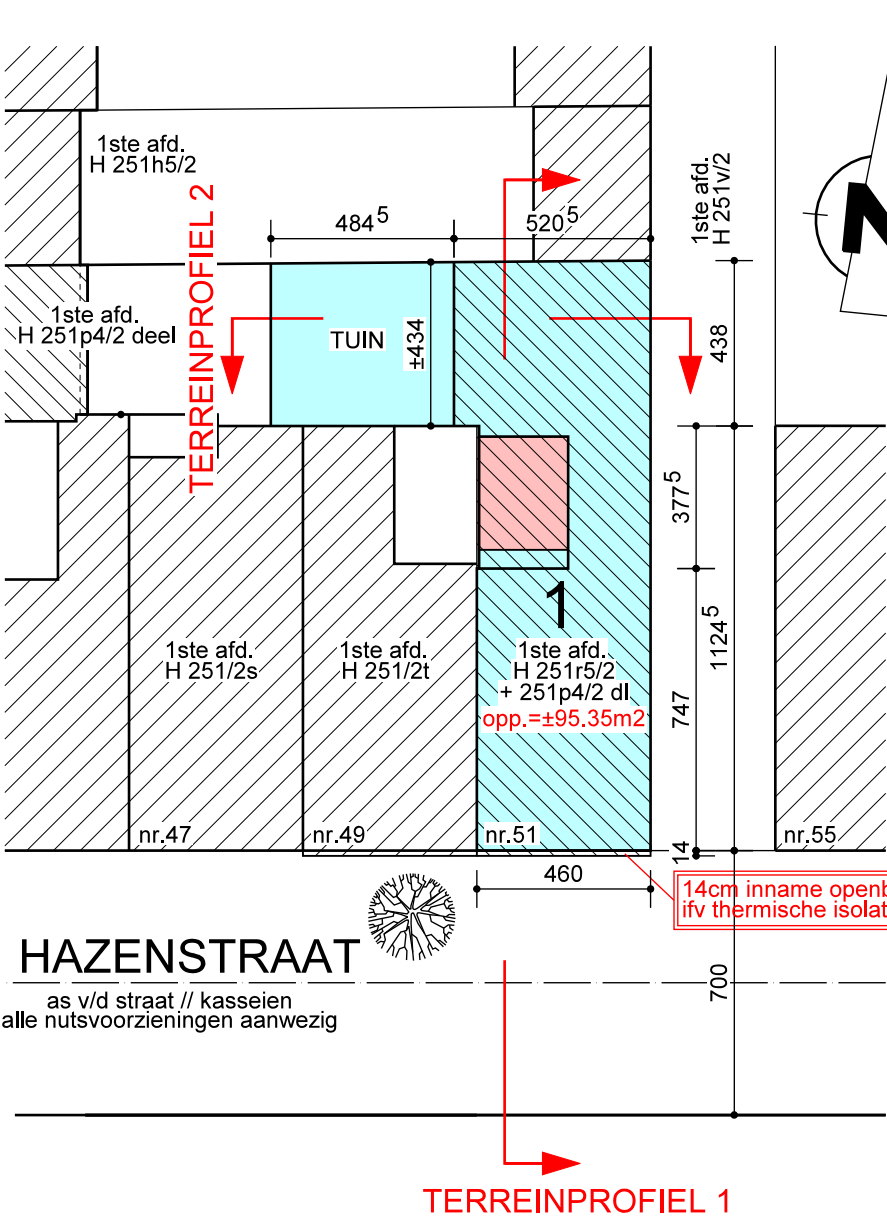

- * De voorwaarden opgelegd in voorgaande omgevingsvergunning (2024/252) blijven onverminderd van toepassing:
- De nieuw op te richten tuinmuur moet beperkt worden tot een hoogte van 2 m.
 - Kosten voor het (tijdelijk) verplaatsen van installaties van openbaar nut (nutsleidingen, openbare verlichting, verkeersborden, fietsnieten,...) zijn ten laste van de aanvrager.

WE VERWIJZEN NAAR VERGUNNING OMV.2024100442
WIJZIGING TOV VERGUNNING OMVAT : PATIO WORDT LEEFRUIMTE OP GELIJKVLOERS

INPLANTINGSPLAN

NIEUWE TOESTAND

PS Kadastrale heropdeling na uitvoering v/d verbouwingswerken

SCHAAL : 1/200

Opgemaakt naar opmeting en kadastraal uittreksel

ALLE NUTSVOORZIENINGEN AANWEZIG ttz

GAS, ELECTRICITEIT, WATER, TV-DISTRUBUTIE, TELEFOON

GESCHIEDEN RIOLERINGSSTELSEL AANWEZIG

TERREIN IS QUASI VLAK (hoogteverschillen niet groter dan 1 m)

LEGENDE

NIEUWE TOESTAND - NIEUWE OPDELING / NIEUWE KADASTRALE OPDELING NA VERGUNNING

 VERGUND-OMV.2024100442 NOG TE VERBOUWEN - HAZENSTRAAT 51 (sectie H nr.251r5/2)

 WIJZIGING TOV VERGUNNING OMV.2024100442 (gelijkvloers) HAZENSTRAAT 51 (sectie H nr.251r5/2)

OMRINGENDE BESTAANDE BEBOUWING

 BESTAANDE BEBOUWING

