



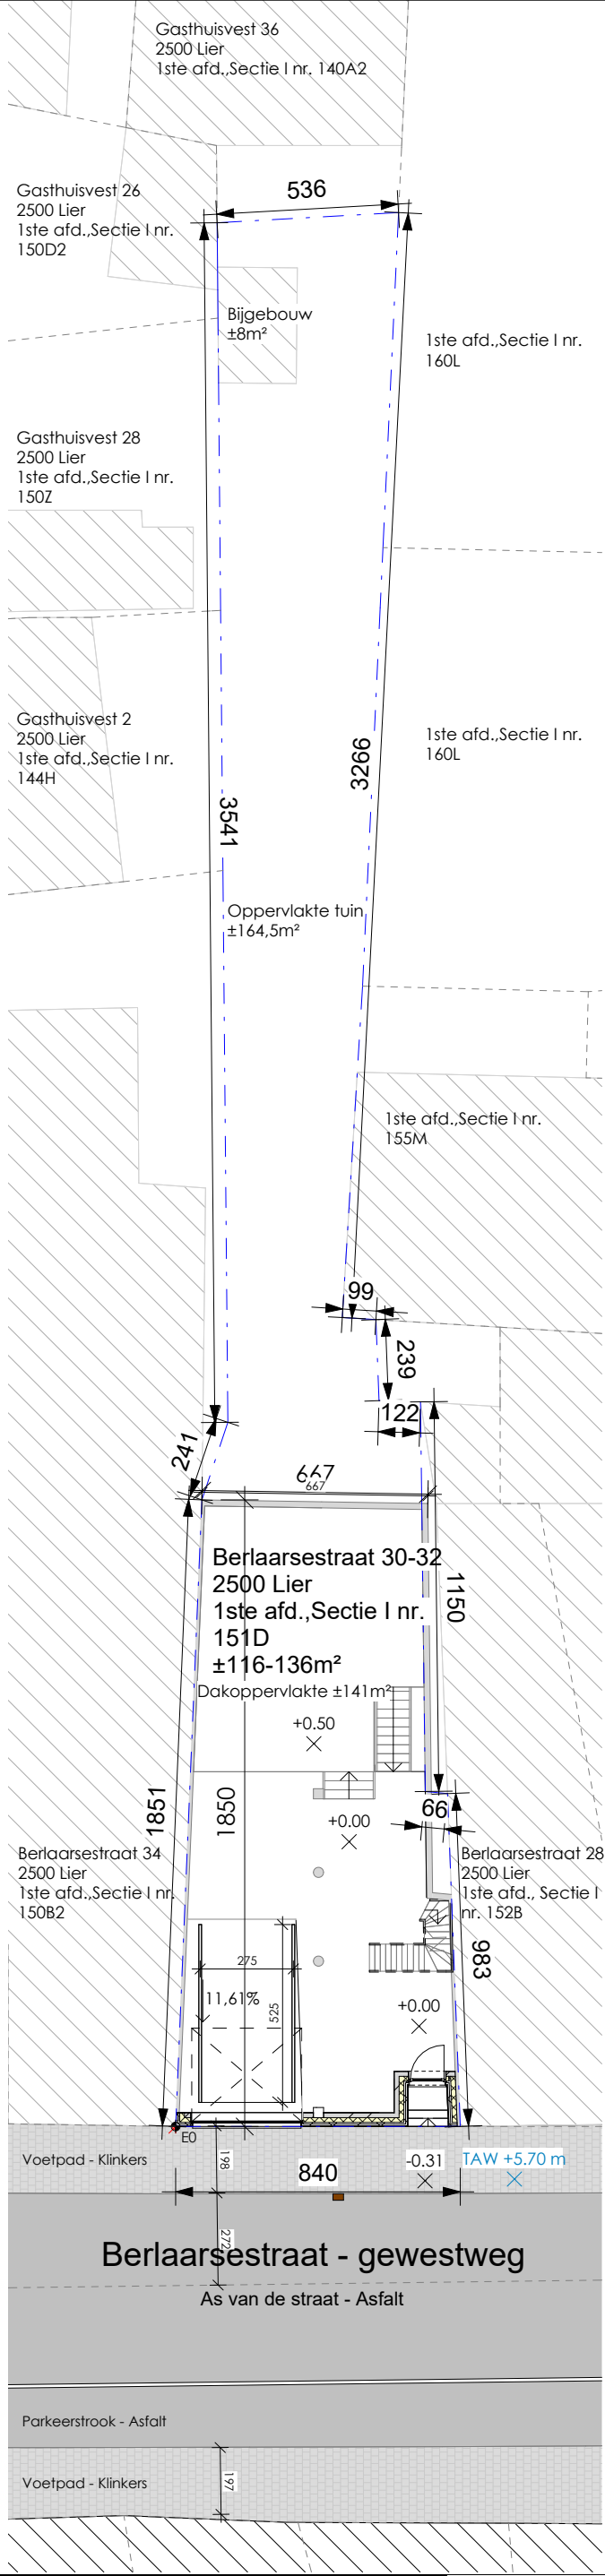

•De aanpassing van het openbaar domein (voetpad, boordstenen, straatkolk, goot) aan de aangevraagde oprit dient te gebeuren door de stad.

Een aanvraag hiervoor gebeurt via de website van de stad : <https://www.lier.be/wonen-en-leven/bouwen-en-verbouwen/aanvragen-en-vergunningen/verlag-en-boordstenen-en-aanleg-oprit>

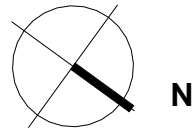

FRANK JOOSEN

ARCHITECTEN

Ridder Walter van Havrelaan 321, 2900 Schoten

T: +32 (3) 464 09 98

info@frankjoosen.be

www.frankjoosen.be

*Vertegenwoordigd door:

Architectenbureau Frank Joosen bv

Ruitersdreef 6, 2900 Schoten

PROJECT

DELLEN - LIER

Berlaarsestraat 30-32

2500 Lier

BOUWHEER

Theo Delien - Sylvia Gregoir

Berlaarsestraat 30-32

Theo: 0474 79 92 78, Sylvia: 0474 67 85 46

INPLANTING

NIEUWE TOESTAND

DOSSIERNUMMER

2025.61

DATUM

07 07 2026

SCHAAL

1 : 200

PROJECTFASE

BOUWAANVRAAG

0 1 2 5 10m