


Nota:


De "NIEUWE TOESTAND" = "BESTAANDE TOESTAND" met uitzondering van de functie en het gebruik van de ruimten.
Er wordt met andere woorden niets bijgebouwd noch gesloopt.

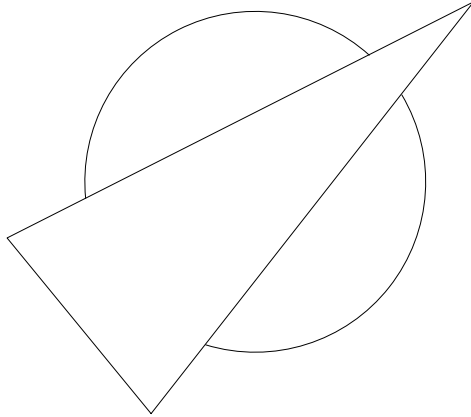



Legende Inplantingsplan

- bestaande bebouwing
- af te breken bebouwing
- uitbreiding bebouwing
- op te richten gebouwen
- verharding in klinkers
- verharding in steenslag/grind
- hoogstam (x= te rooien)
- openbare verlichting
- RD
- riooldeksel openbare riolering
- PG
- perceelsgrens
- haag

De openbare weg is uitgerust met minstens volgende nutsleidingen: waterleiding, elektriciteit, kabelistributie, telefoon en een openbaar rioleringsnetwerk.

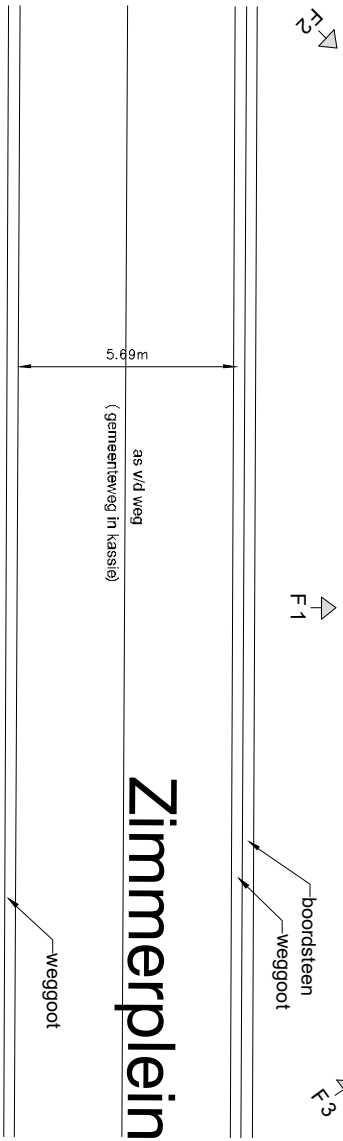

ZIMMERPLEIN

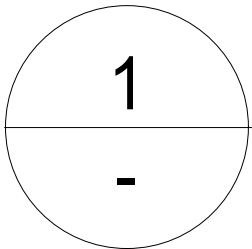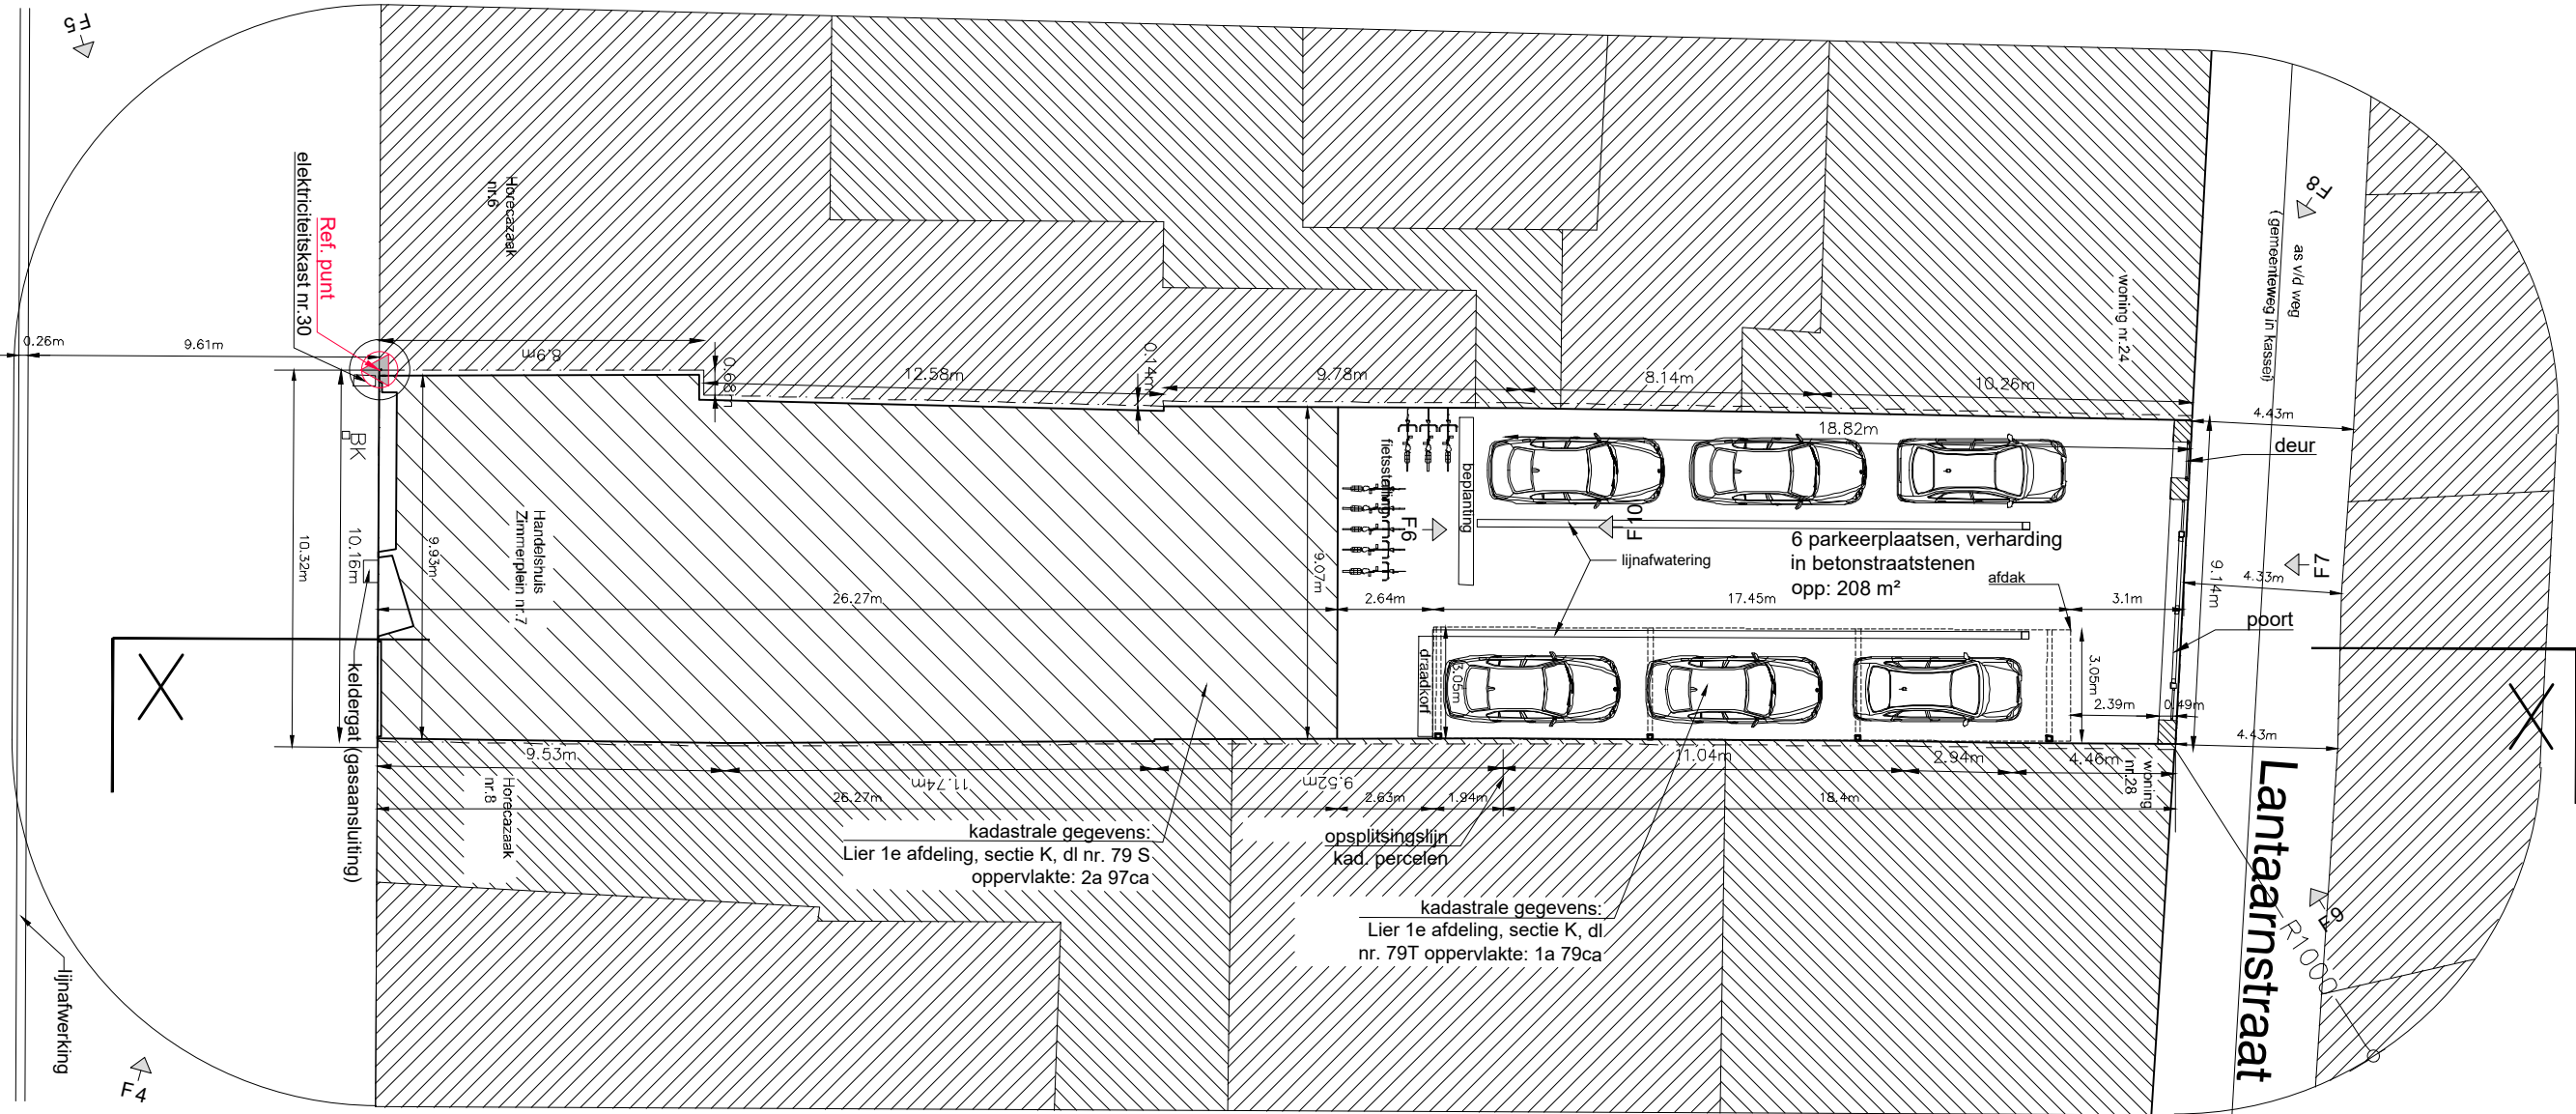

Inplantingsplan
SCHAAL: 1/200



bestandsnaam : BA_GEB0_I_N_1_INPLANTINGSPLAN NT.PDF

schaal : zoals aangeduid
toestand : nieuw datum laatst bewaard : 20/05/2026 door : Gebruiker
dossier nr : 090009 Bouwheer : Beta NV
bestandsnaam tekening : \\server\Dossiers\Dossiers\090009-Zimmerplein\090009-Ba_03 inplanting-index mei 2026.dwg