


schaal 1/200

INPLANTINGSPLAN

BA_GEBOUW_I_B_01_INPLANTINGSPLAN BESTAANDE TOESTAND

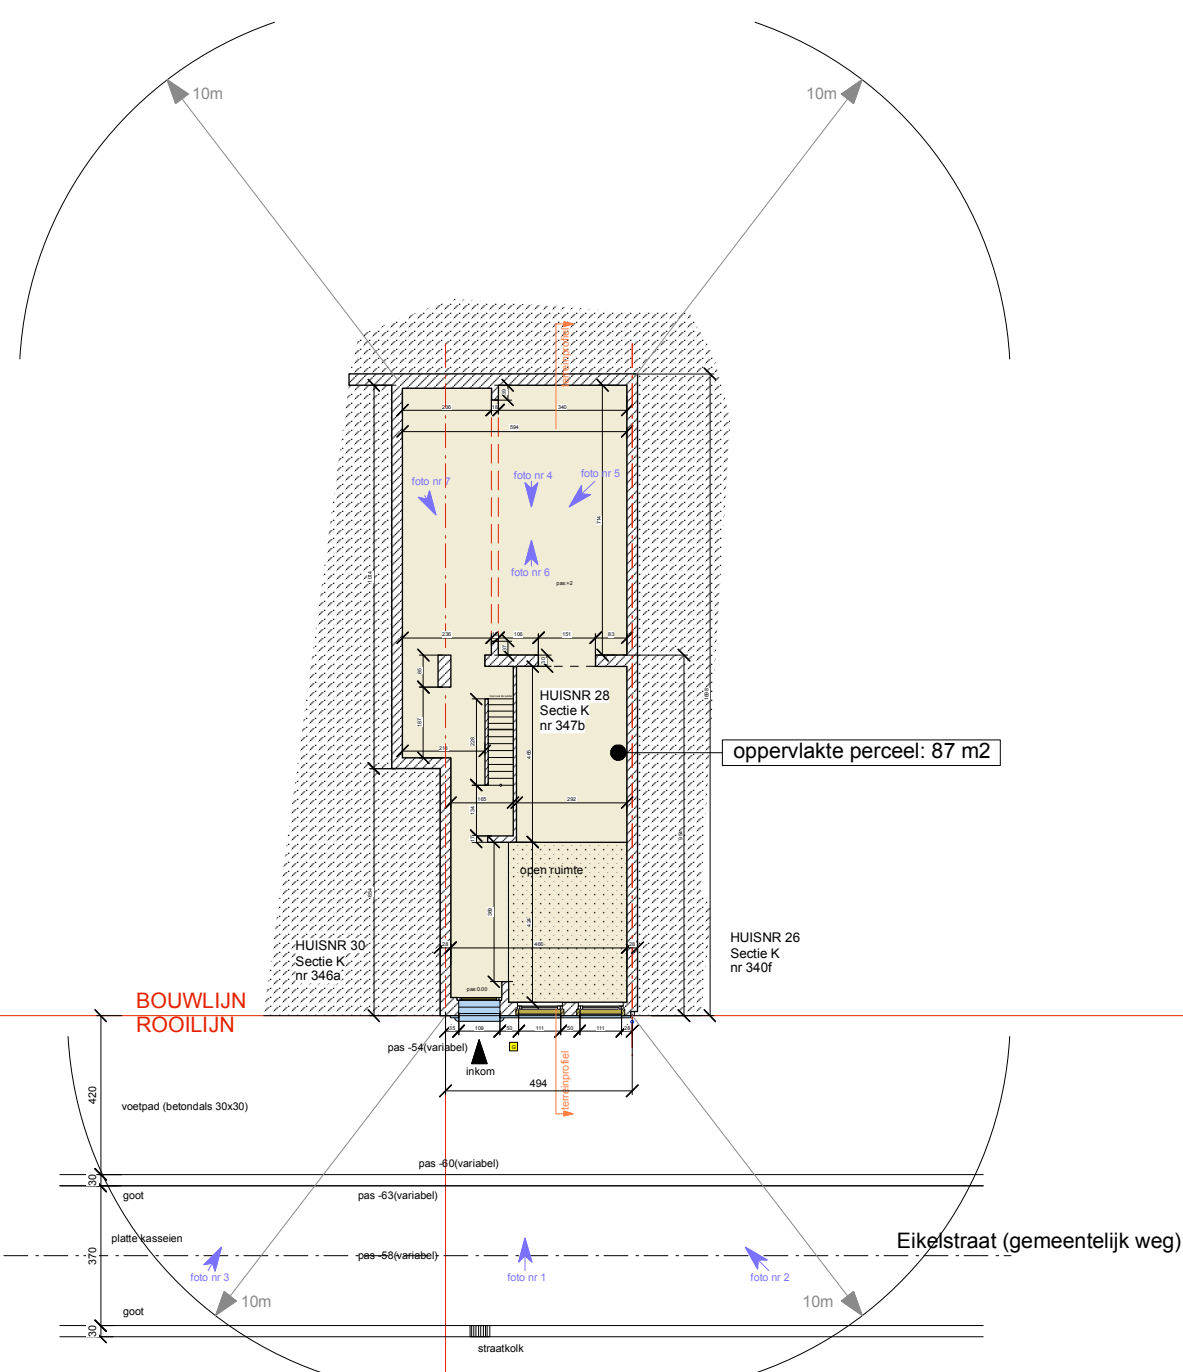