


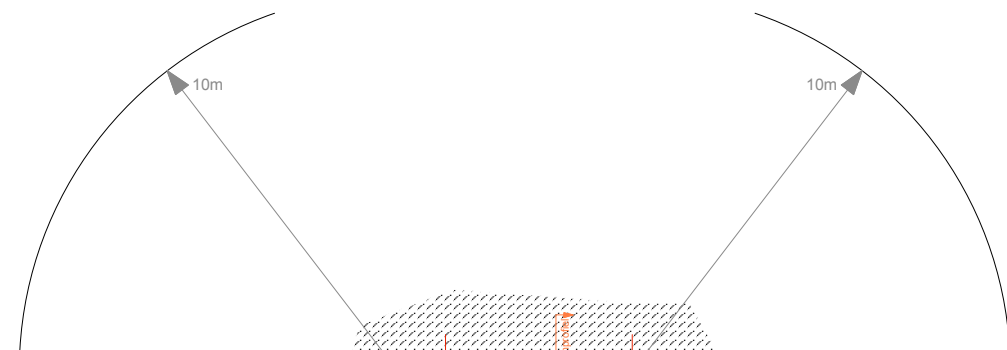

oppervlakte perceel: 87 m2
oppervlakte commerciële ruimte = 66 m2

HUISNR 30
Sectie K
nr 346a

HUISNR 26
Sectie K
nr 340f

BOUWLIJN
ROOILIJN

420

voetpad (betondak 30x30)

pas -54(variable)

incom

40

pas -40(variable)

pas -63(variable)

goot

plaat/esselen

pas -50(variable)

goot

10m

10m

Eikelstraat (gemeentelijk weg)

10m

stratich



referentiepunt

0 1 2 3 4 5 6 7 8M



schaal 1/200

INPLANTINGSPLAN

BA_GEBOUW_I_N_01_INPLANTINGSPLAN NIEUWE TOESTAND