
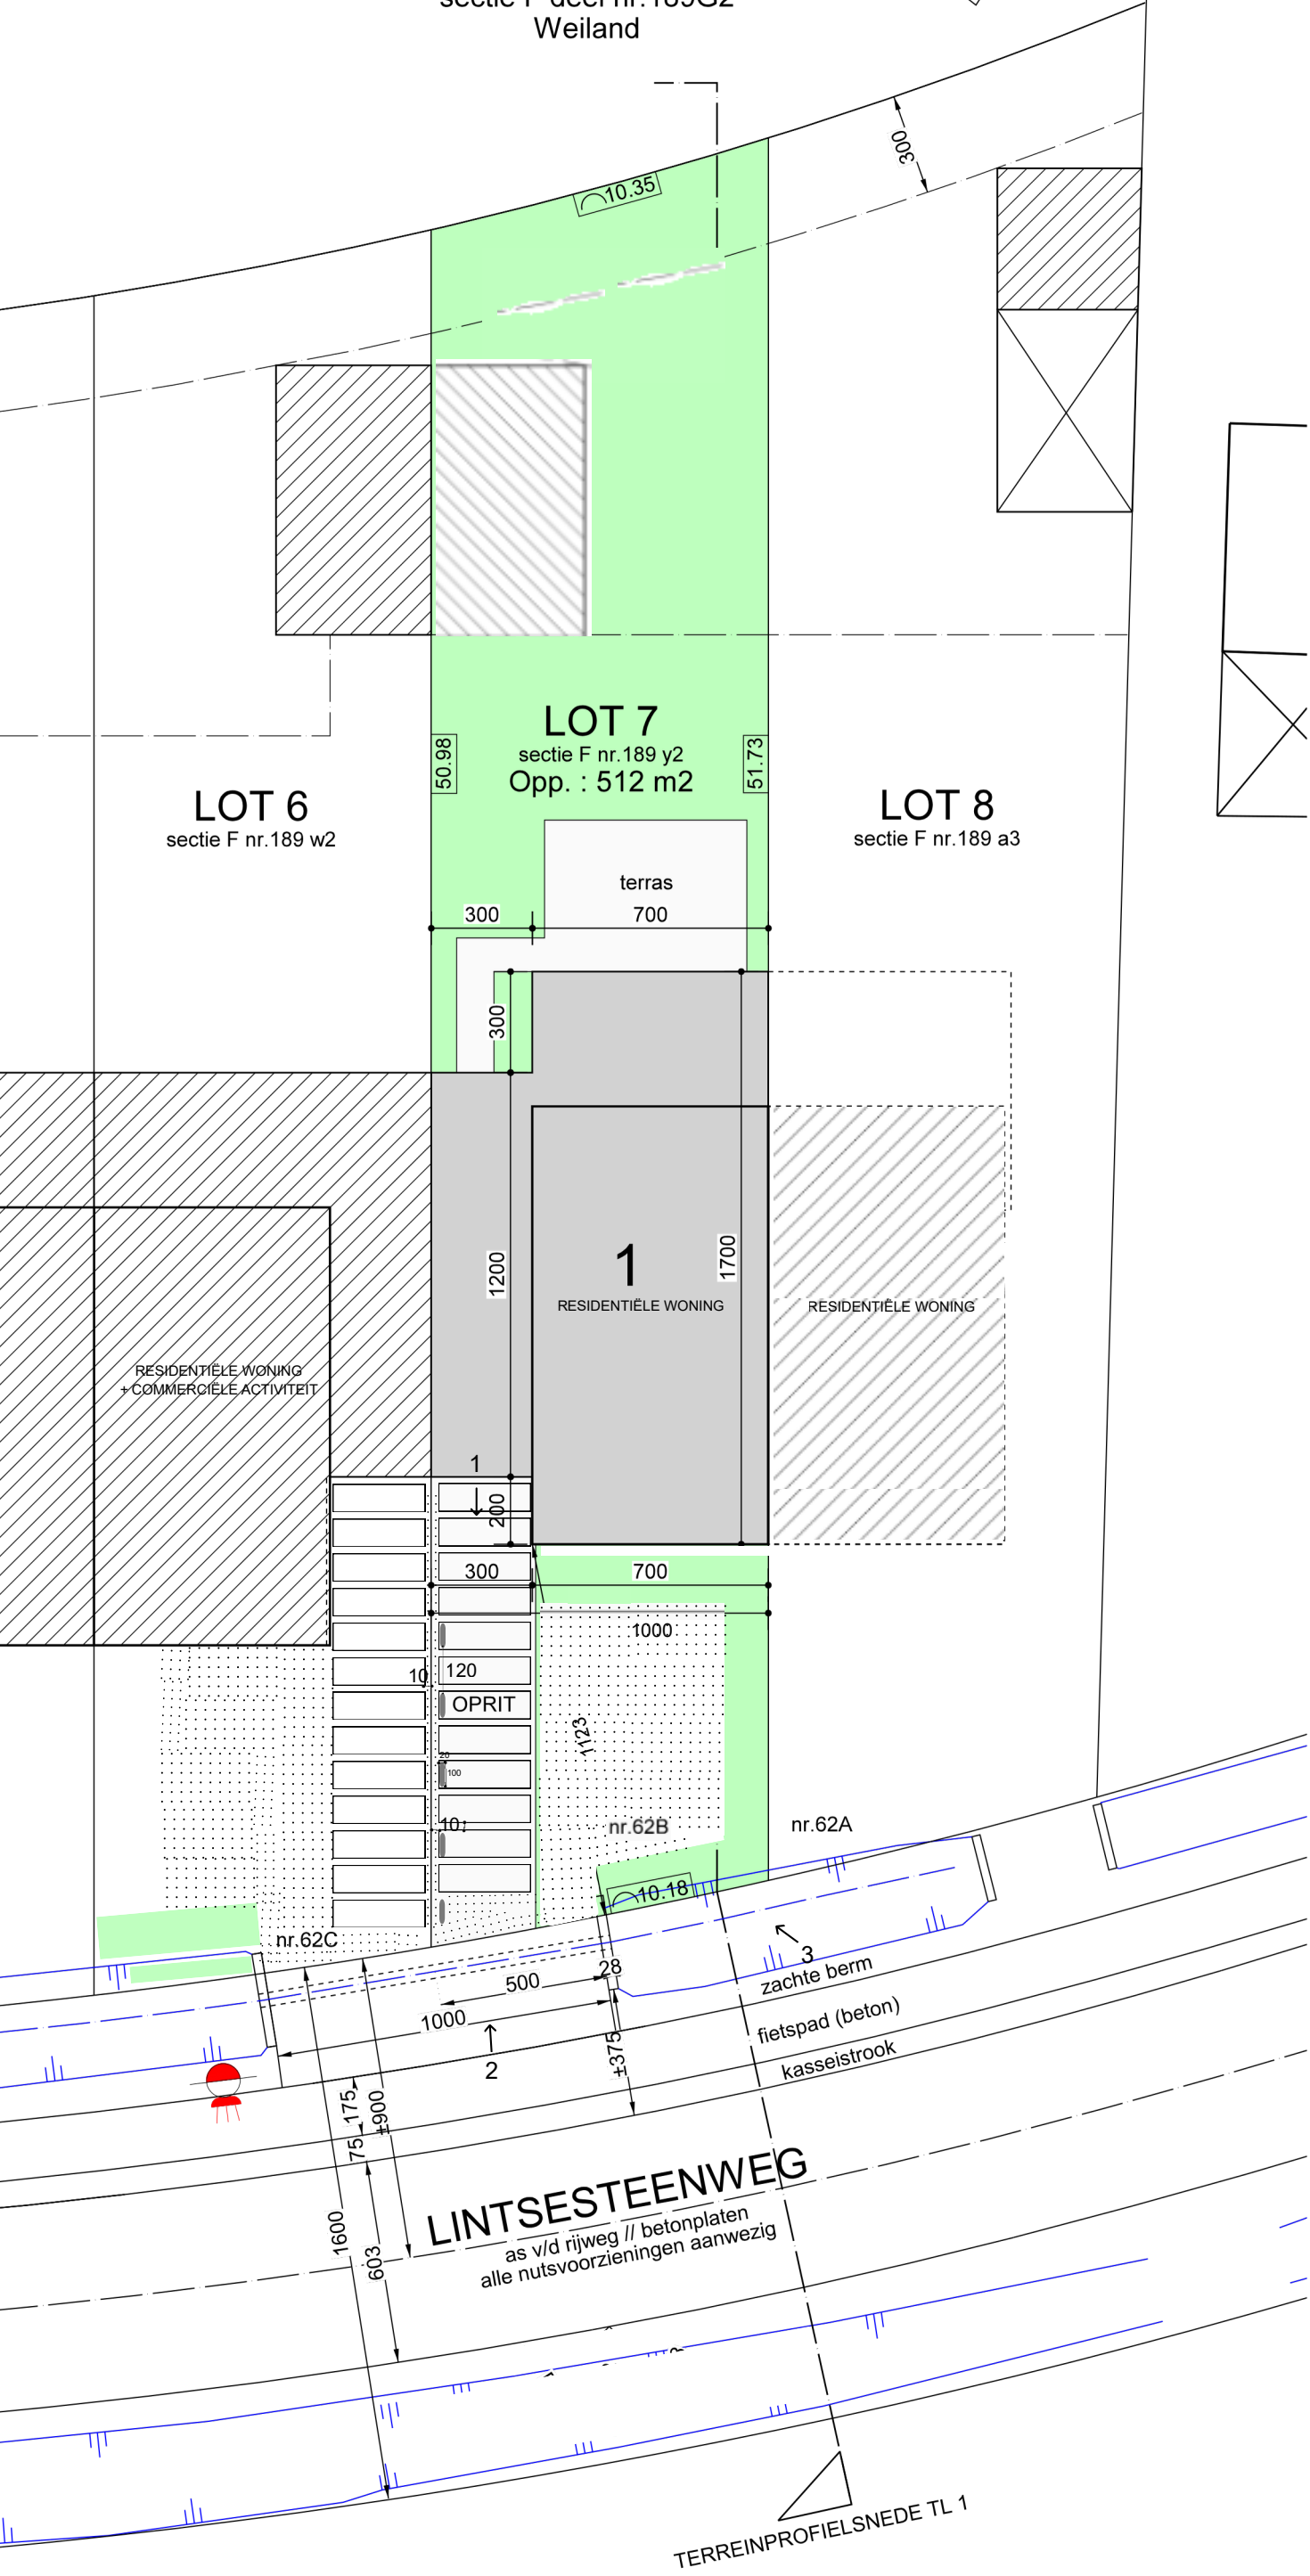


Digitaal ondertekend
door Katrijn Bosschaerts
(Signature)
Datum: 22/10/2026
16:07:04

Digitaal ondertekend
door Charlotte
Schwagten (Signature)
Datum: 23/10/2026
14:49:28
sectie F deel nr.189G2
Weiland

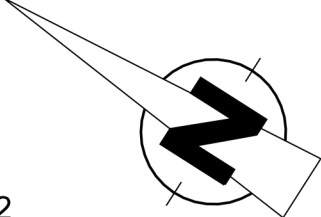

INPLANTINGSPLAN

SCHAAL : 1/200

Opgemaakt naar

ALLE NUTSVOORZIENINGEN AANWEZIG ttz

GAS, ELECTRICITEIT, WATER, TV-DISTRUBUTIE, TELEFOON

RIOLERING AANWEZIG - AFVOER NAAR BAANGRACHT

TERREIN IS QUASI VLAK (hoogteverschillen niet groter dan 1 m) // geen hoogtematen opgegeven

LEGENDE

- BETONNEN PLAAT
- WONING AANVRAAG
- AANPALENDE WONINGEN
- TERRAS EN OPRIT
- TUIN-GROEN AANLEG
- VERLICHTINGSPAAL

- TENNISDRAAD DIA 60MM
- PALEN MIN 1/3 I DE GROND
- ZWART METALEN
- POORT VERTICALE STIJL
- BIGGENRUGGEN GRIJS
- 100 X20 X20 CM
- MET AFGERONDE KOP
- KIEZELS
- BETONNEN PLAAT
- 300 X10 X100 CM