


INPLANTINGSPLAN 1/500

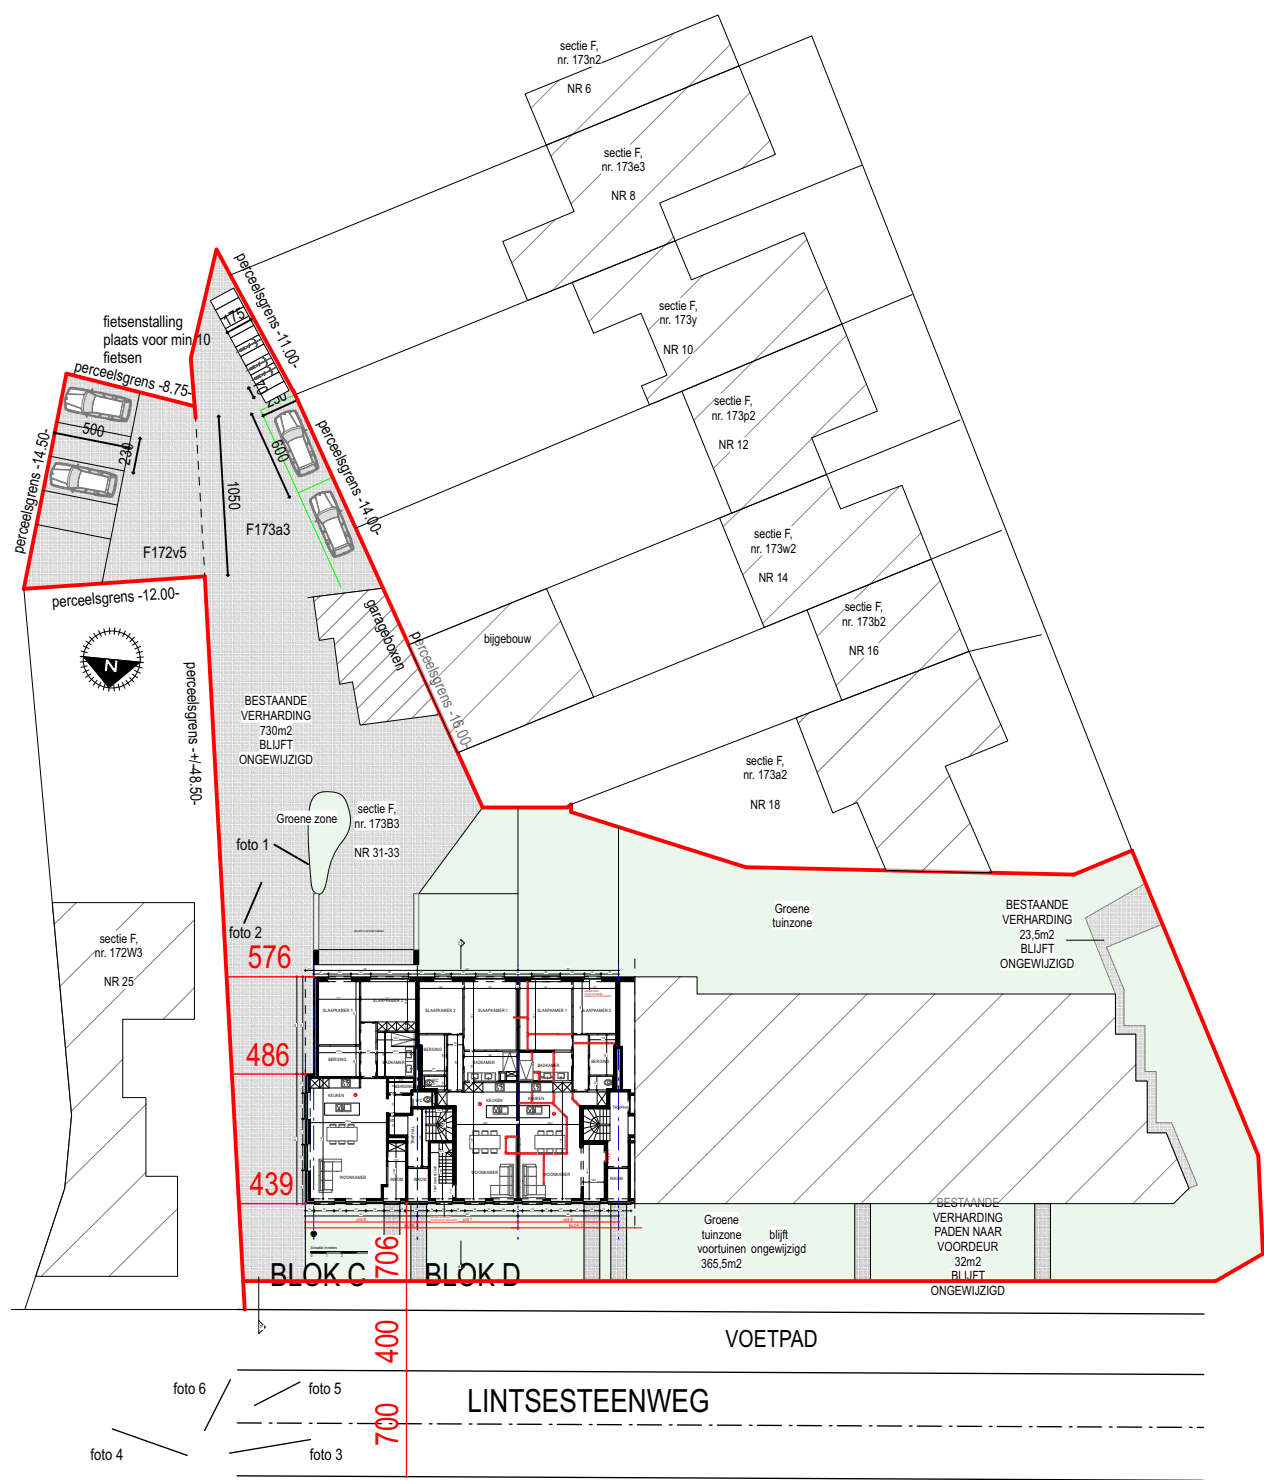

- De aanvraag moet volledig conform de Vlaamse stedenbouwkundige verordening toegankelijkheid worden gerealiseerd.
- De bijgevoegde maatregelen opgelegd in het advies van Brandweerzone Rivierenland (ref. P18039-003/01) van 4 april 2024 strikt na te leven.
- Er dient een buitenruimte voorzien te worden bij elke nieuwe woonentiteit. Een private buitenruimte is minstens 6m² groot en moet bovendien voldoende groot zijn om een tafel en stoelen te kunnen plaatsen voor het aantal bewoners + 2 met voldoende circulatieruimte.
- In overleg met de brandweer dient bekeken te worden of de keldertrap aan de inkom van appartement 2 verwijderd kan worden, zodat een private inkom met minder valgevaar gecreëerd kan worden.
- De badkamers en toiletten dienen voorzien te worden van permanente mechanische ventilatie.

BA_splitsing drie wooneenheden_I_N_9_inplanting



KURO-architecten bvba
eef vander linden
doornelei 16
2018 antwerpen
mobil. 0496/518948
e-mail: eef@kuro-ar.be

BOUWHEER
Liesbeth Verhoeven
Kruisveldweg 1
2500 Lier
mobil. +32 495 90 31 45
e-mail: liesbeth@bodymap.be

A	29/11/23	BA plannen
B		
C		
D		
E		
F		

BOUWPLAATS
Lintsesteenweg 27/1
2500 Lier
KAD.NR: 3de afdeling sectie F 173b3